




Lageplan
1:20

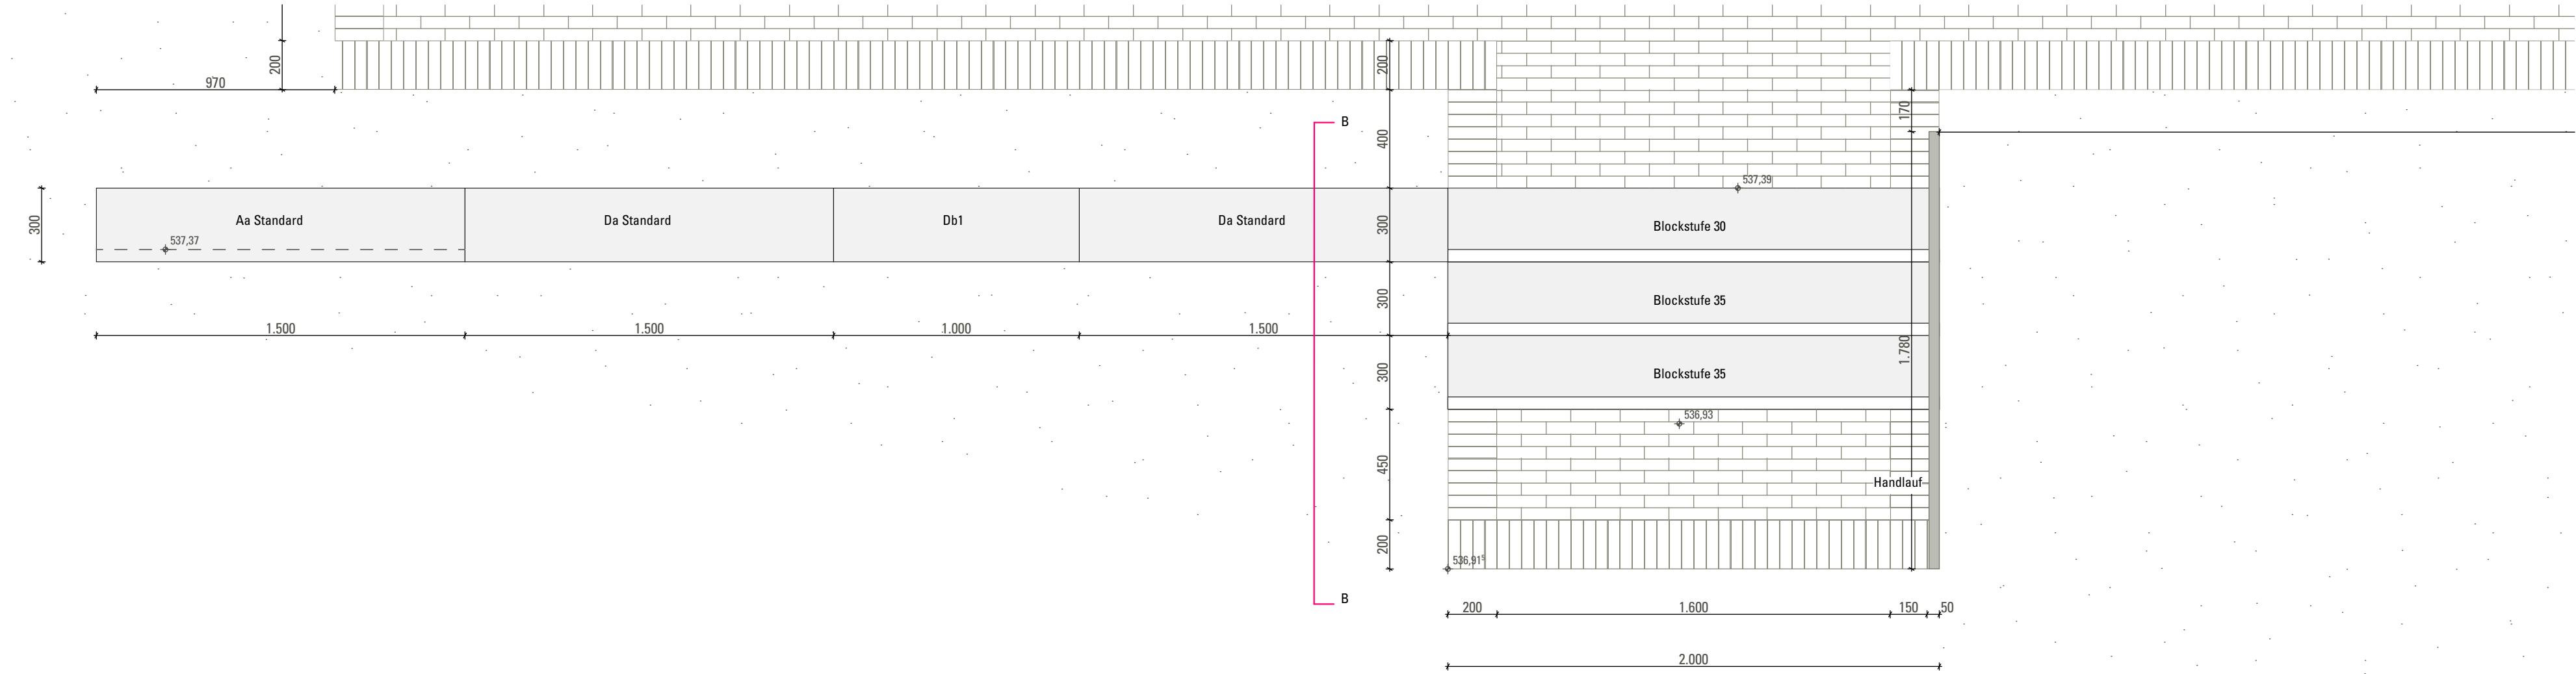


Ansicht von Süden
1:20

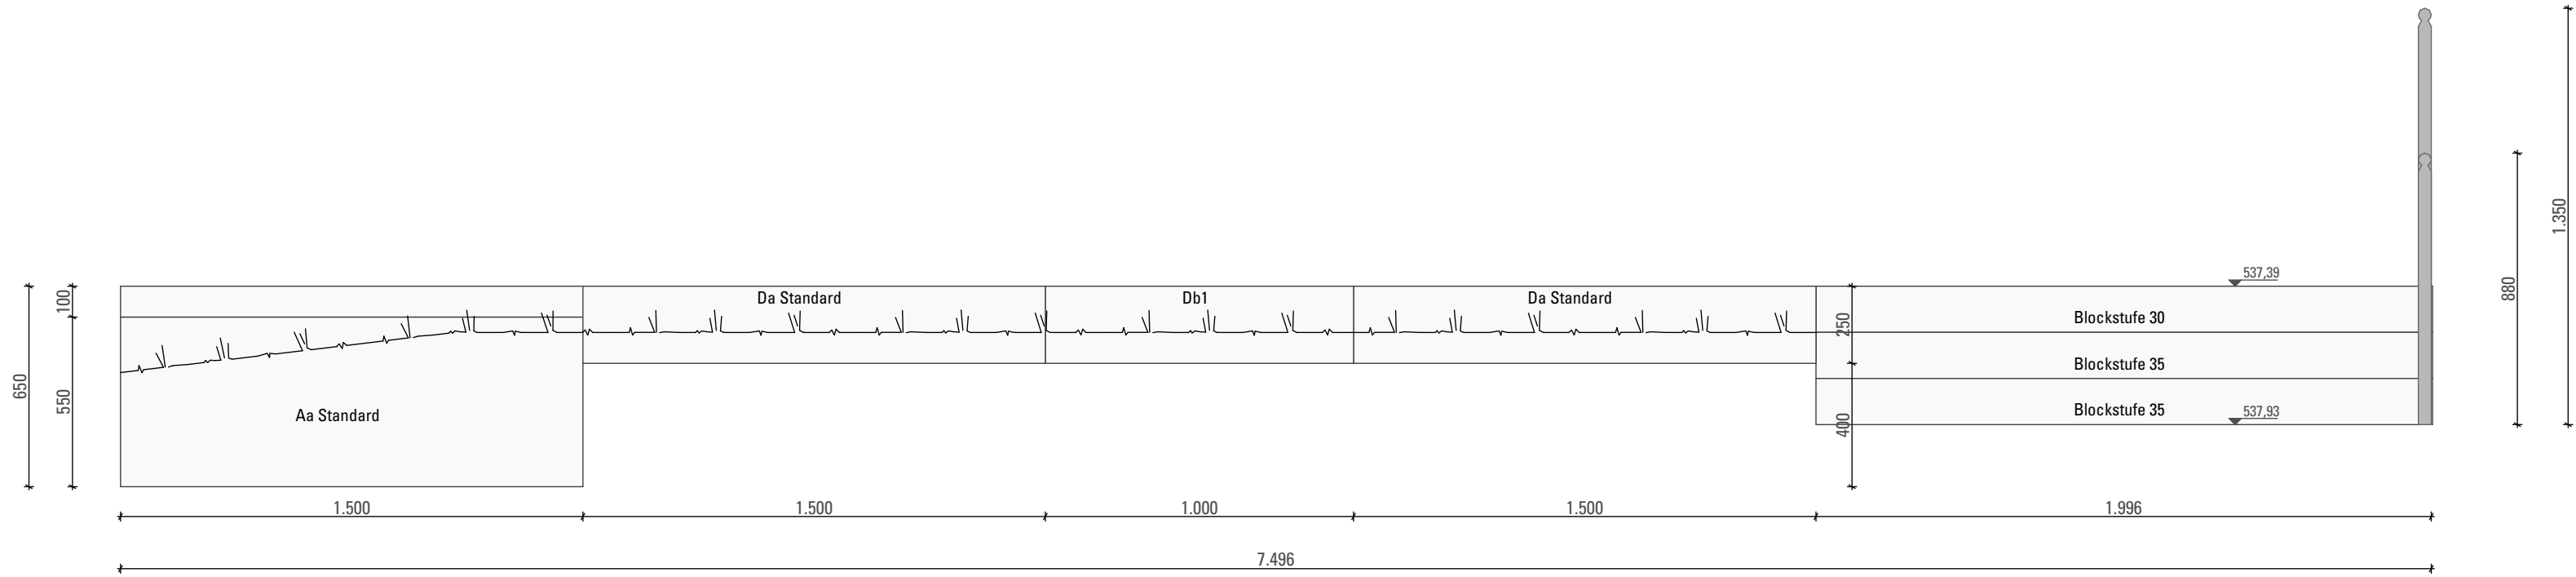

Schnitt B
1:20

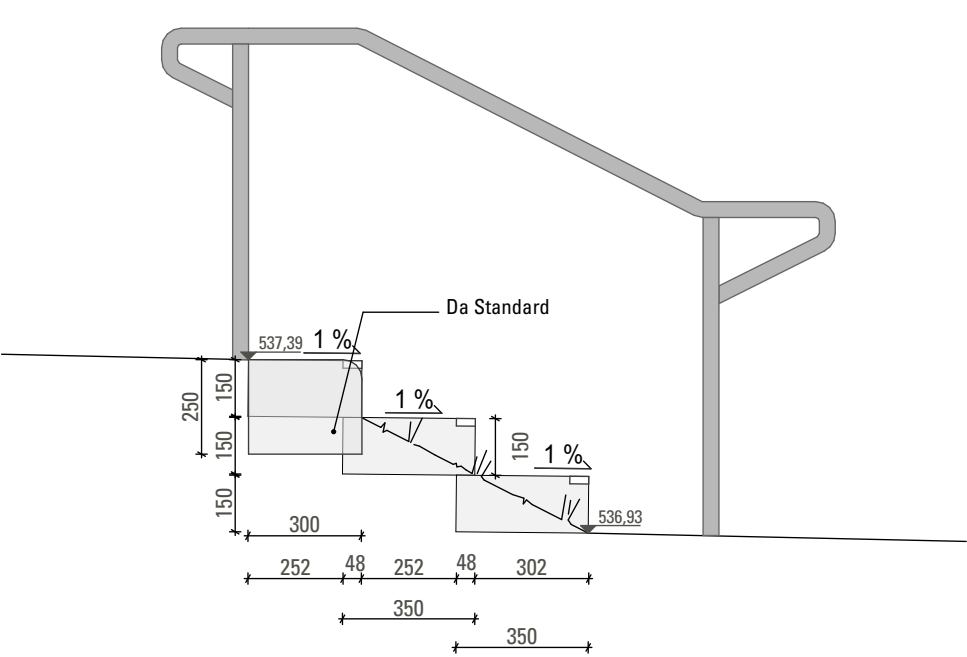

Detail Handlauf (Schnitt B)
1:20

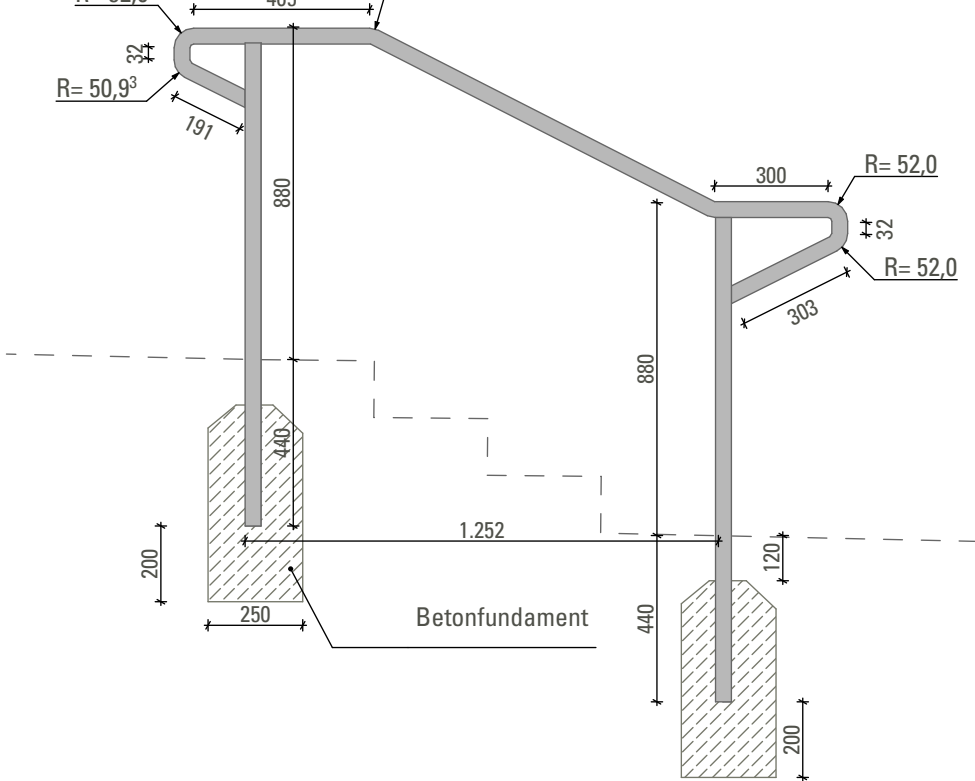

Übersichtsplan
1:200

