




Plan
1:20

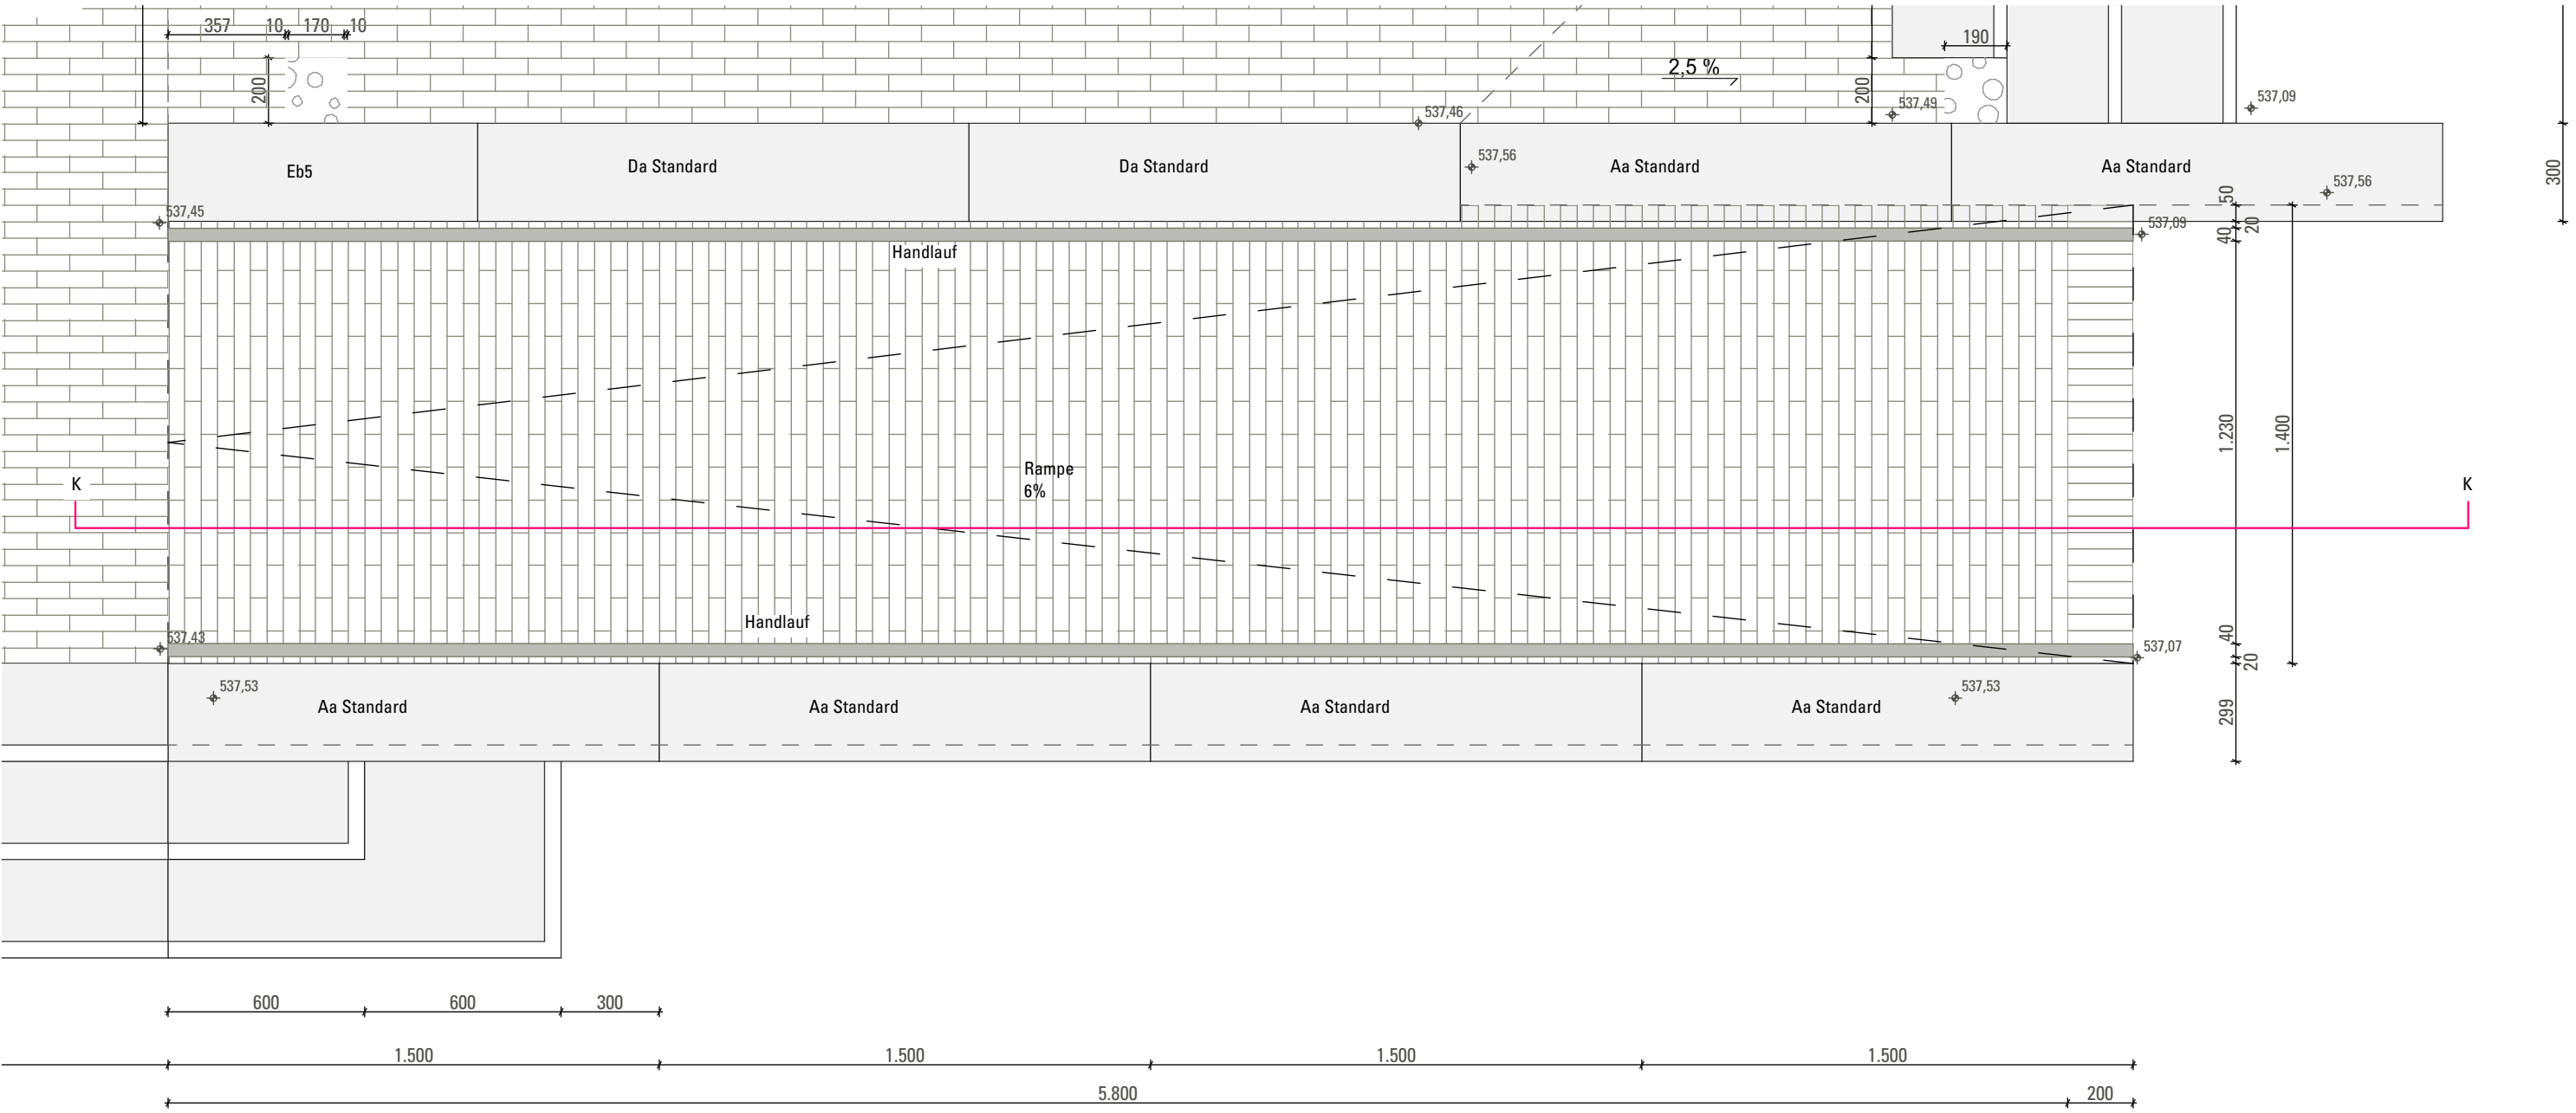


Ansicht Handlauf (Schnitt H): 2 Stück
1:20

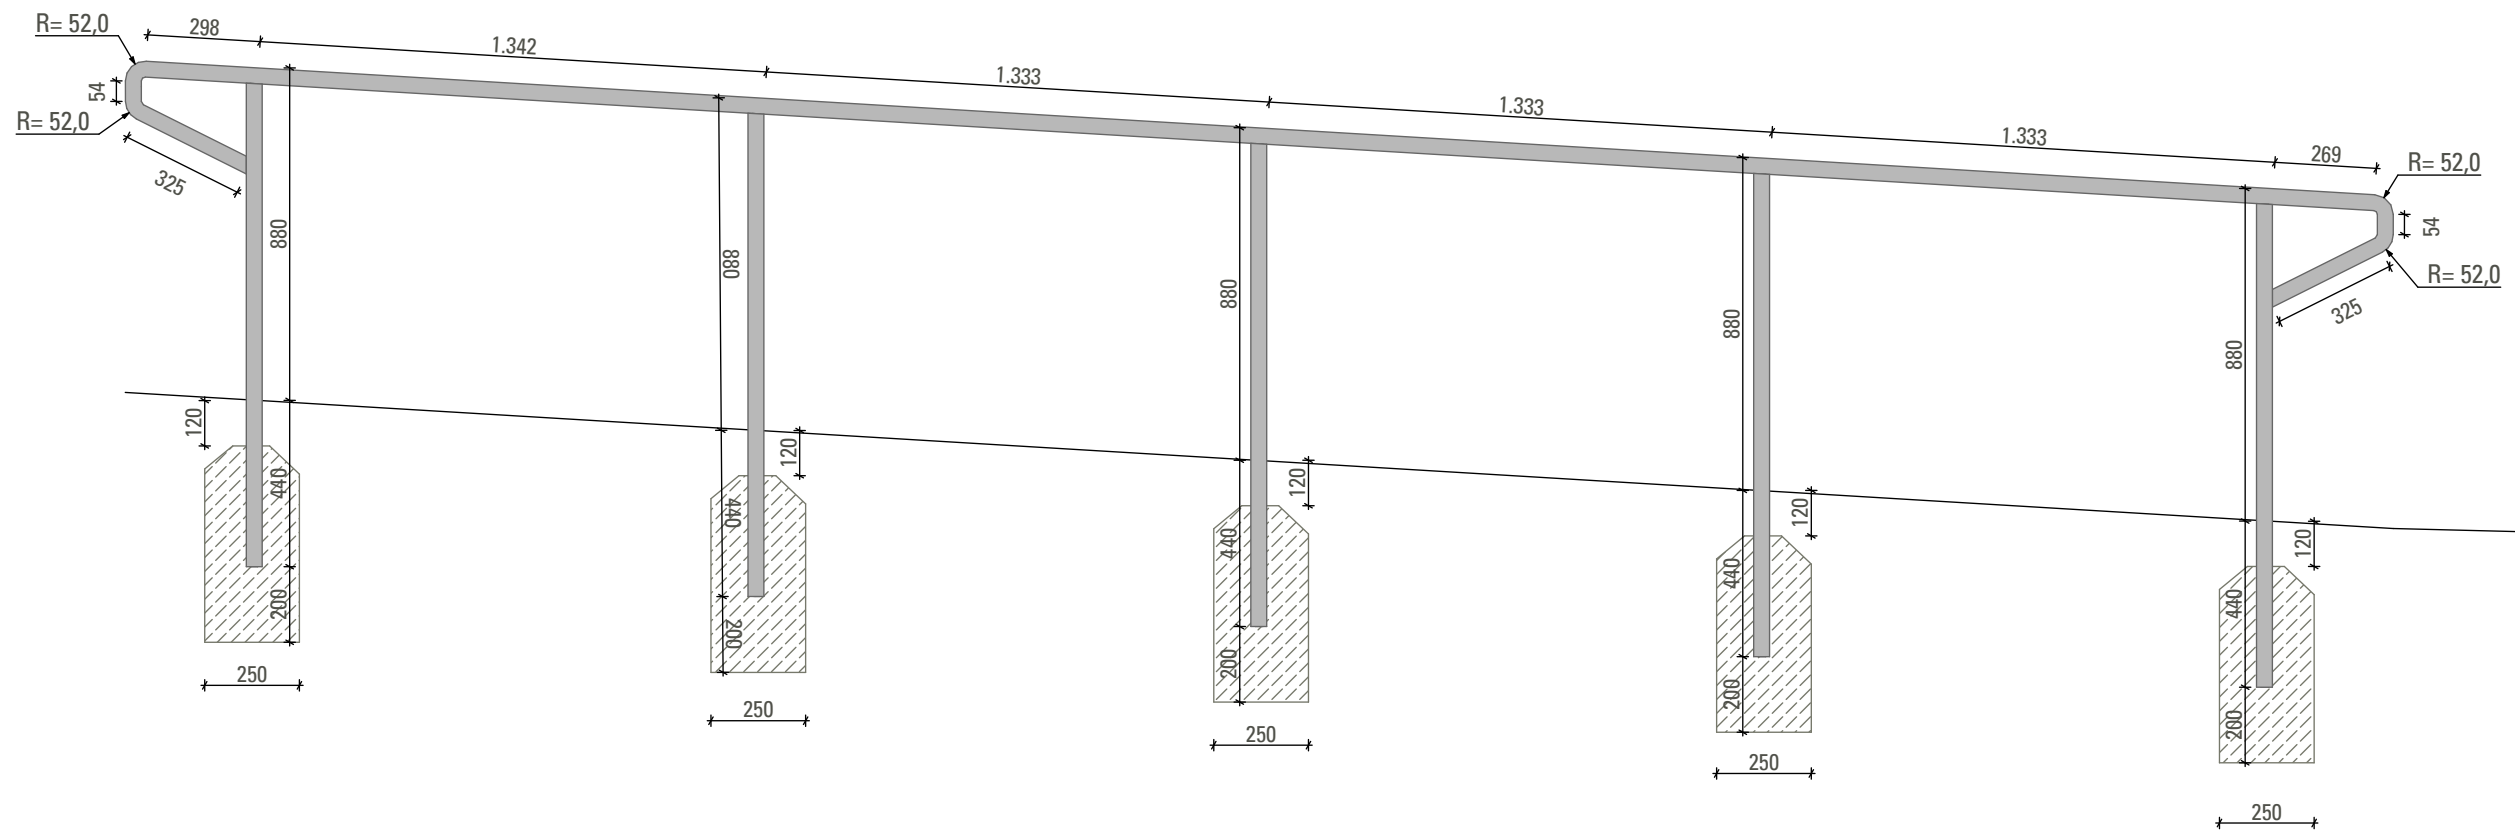

Schnitt K
1:20

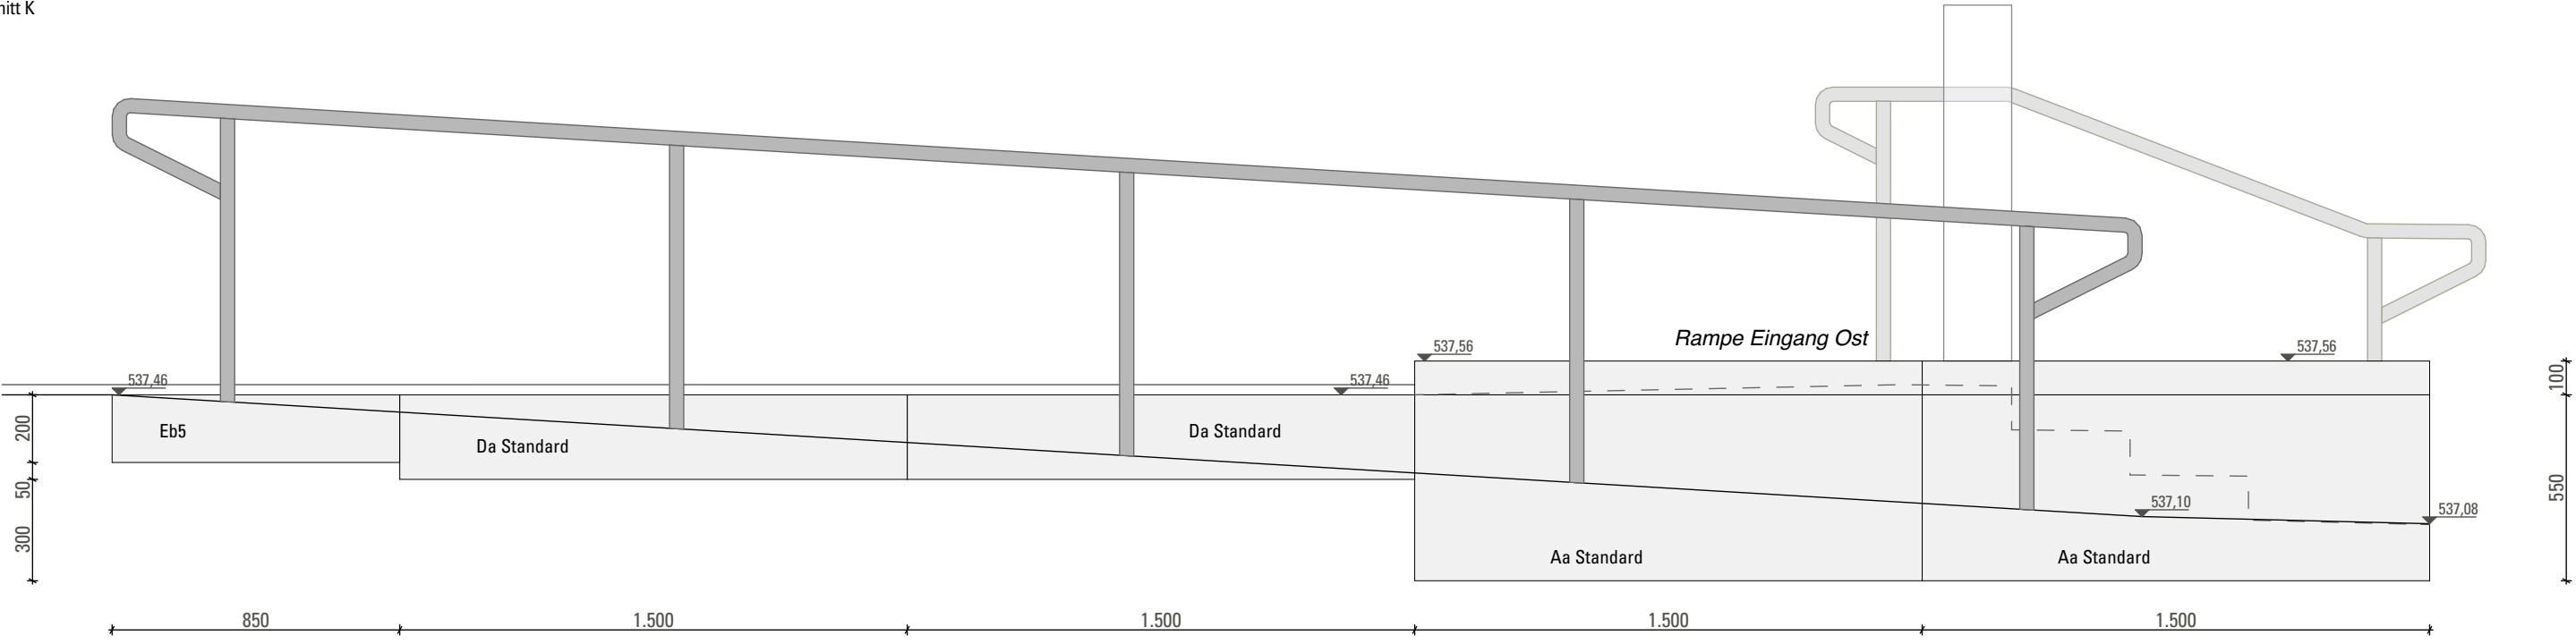

Ansicht von Süden
1:20

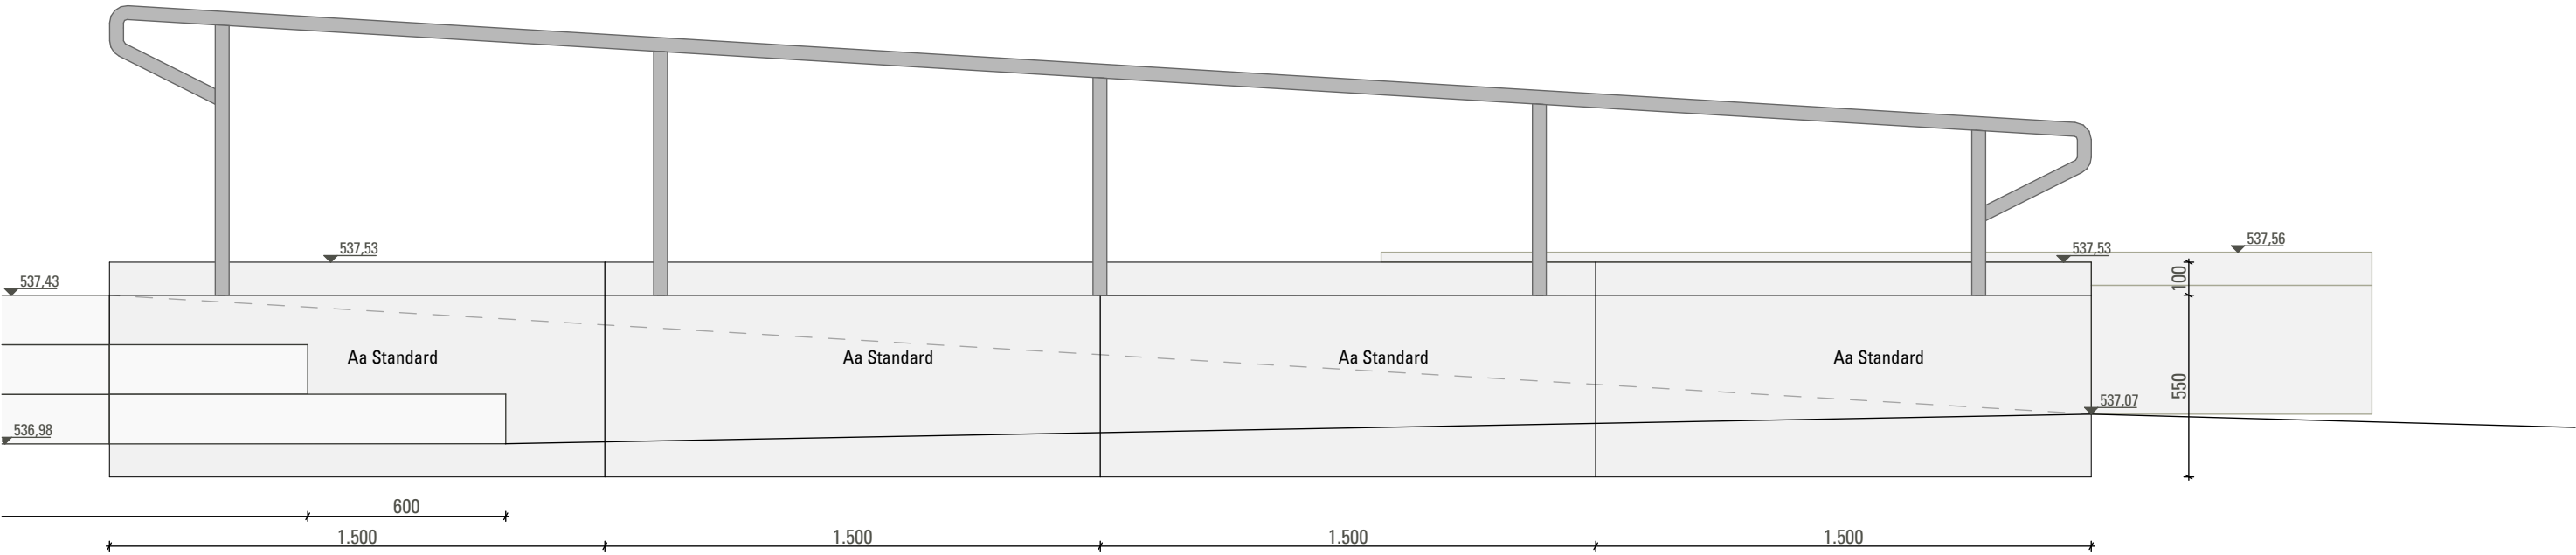

Bauherr	Index	Datum	Änderung	Datum: 20.02.26	KHG-NT	
Gemeinde Gräfelfing	--	--	--	Maßstab: 1:20	Adalbert-Stifter-Platz 1 82166 Gräfelfing	
Ruffinallee 2 82166 Gräfelfing				Werkplanung		
				Plangröße: Din A3	Eingang Ost Rampe	
				gez.: CD	Plannummer:	D26.1
Dieses Detail gilt nur im Zusammenhang mit allen Ausführungszeichnungen. Vor Beginn der Arbeiten sind alle Maße und Angaben vor Ort vom AN eigenverantwortlich zu prüfen. Unstimmigkeiten und Bedenken sind der Bauleitung umgehend schriftlich anzuzeigen und mit den Architekten abzustimmen. Firmendetails und -ausführungszeichnungen gelten nur mit dem Genehmigungsvermerk der Architekten. Die dargestellten Grundleitungen sind nachrichtlich übernommen und entbinden den AN nicht von seiner Verantwortung eigenständig Sparteninformationen einzuholen.						

Übersichtsplan
1:200

