Sitzstufenanlage - West
M 1:100

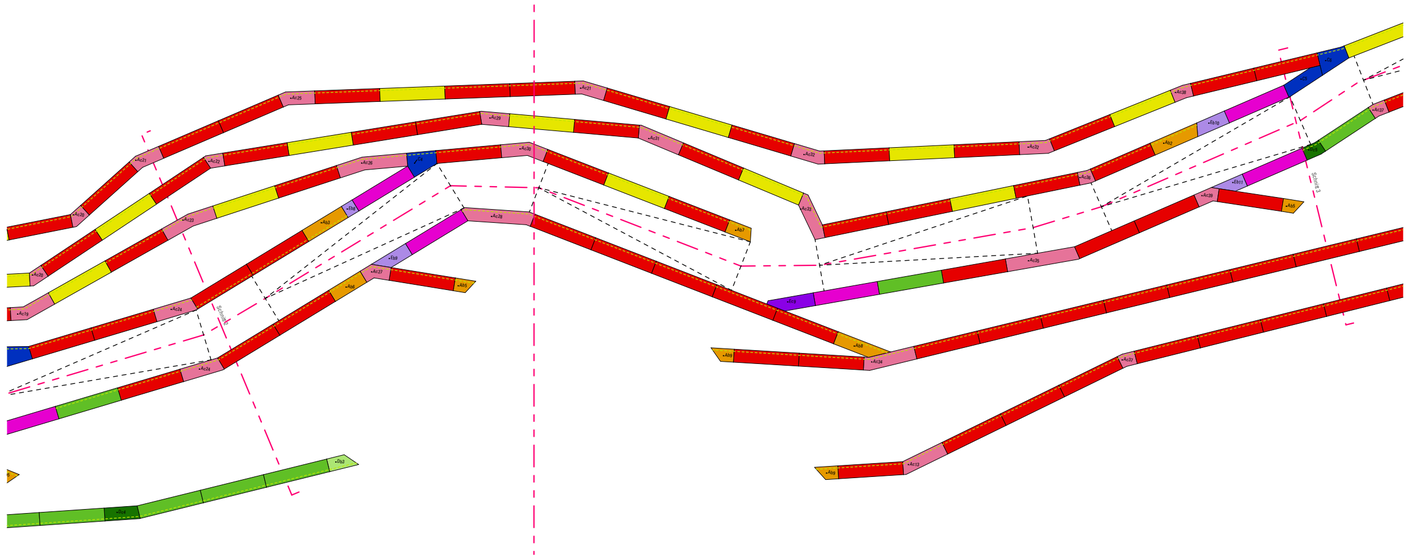

Regelschnitte - M 1:50

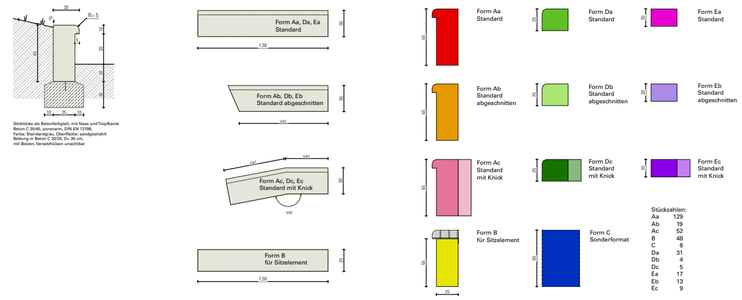

Sitzstufenanlage - Bemaßung 1
M 1:20

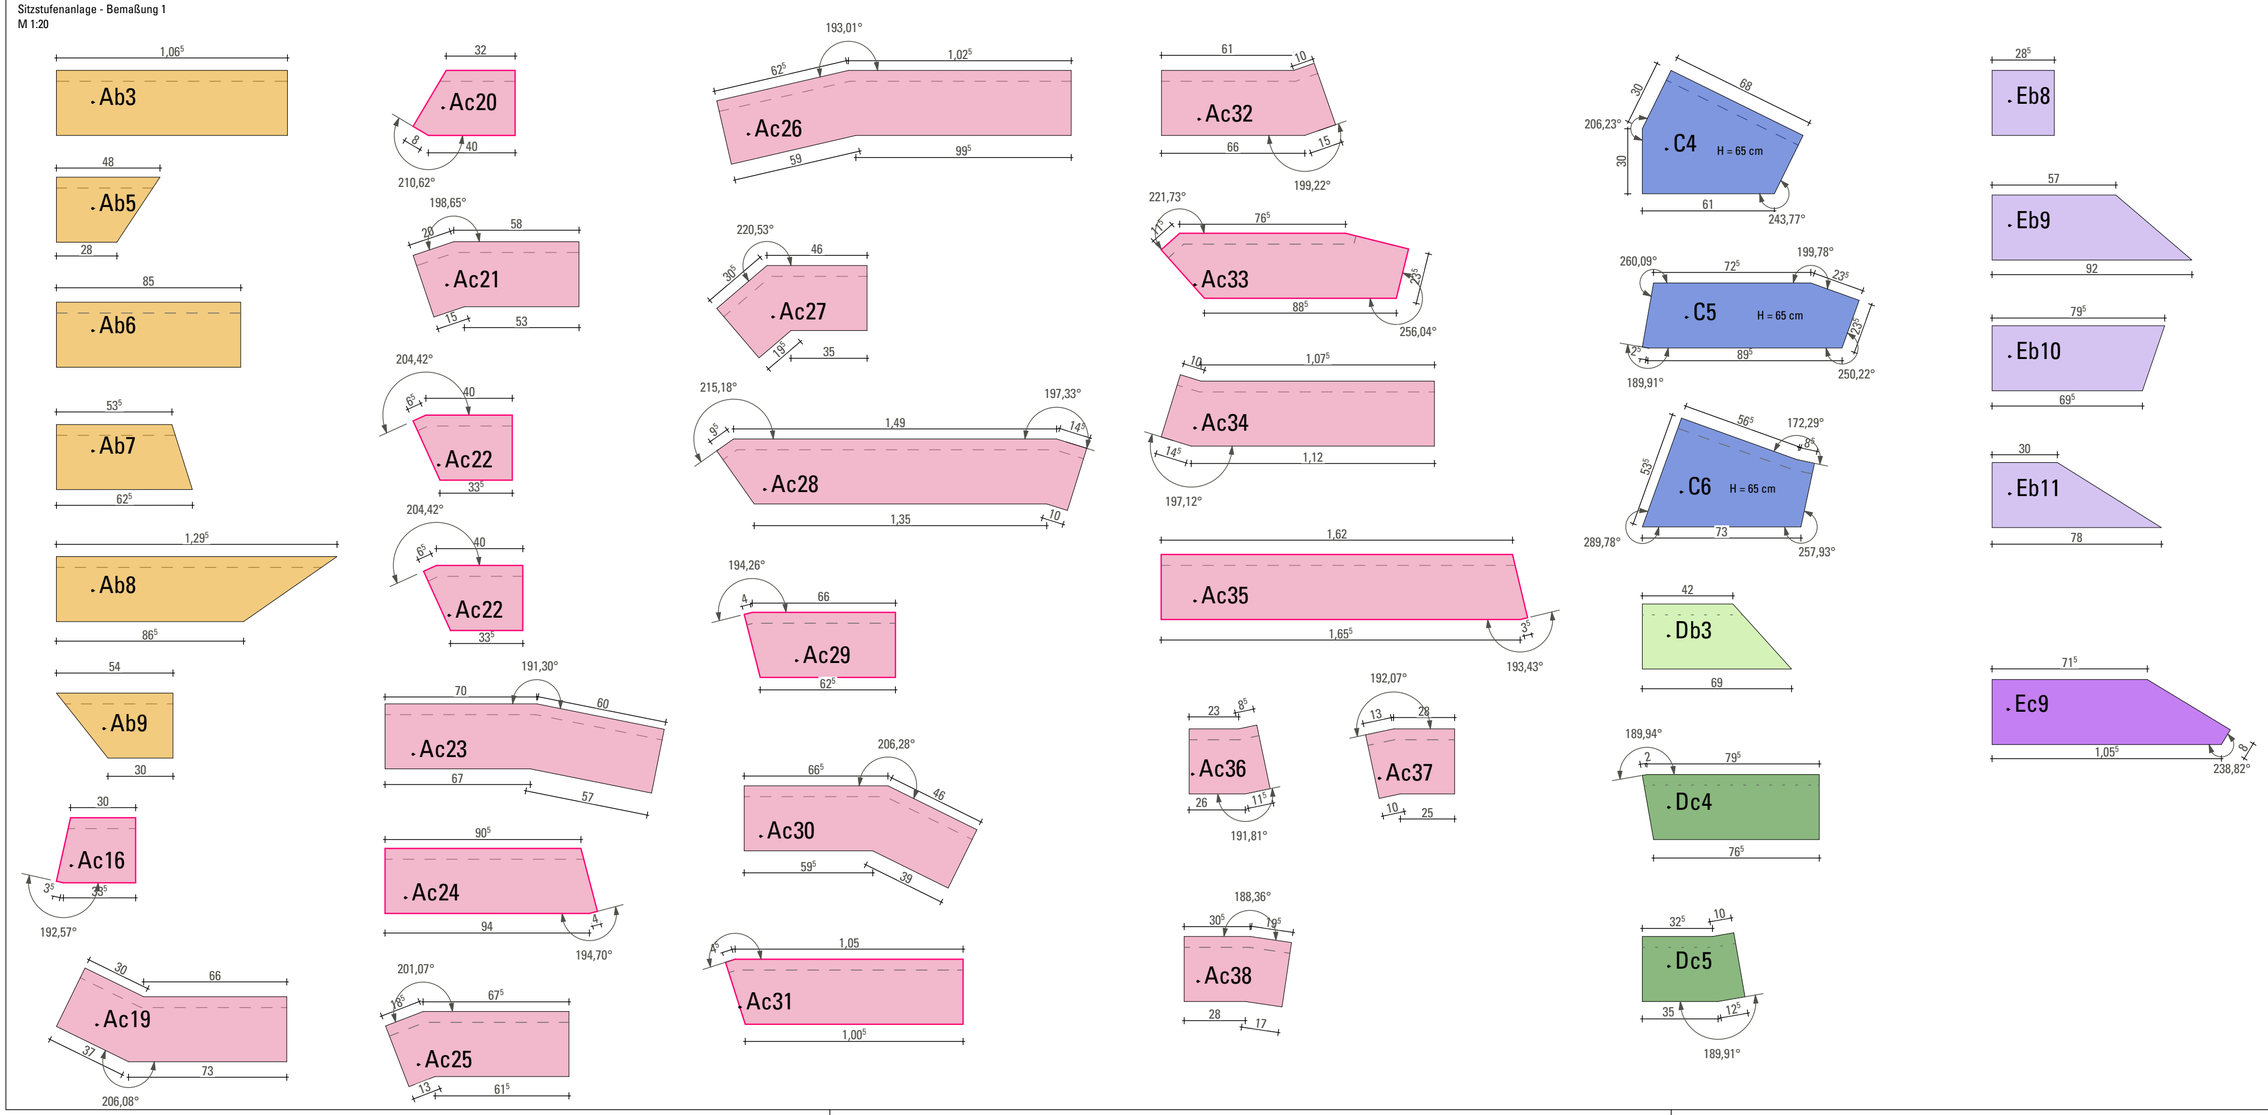

KHG-NT
Adalbert-Stifter-Platz 1 82166 Gräfelfing

BFTs Mitte
Plannummer:

D21.2

Datum: 20.01.26
Maßstab: 1:20
Werkplanung
Plangröße: Din A3
gez.: CD

Index	Datum	Änderung
--	--	--

Bauherr
Gemeinde Gräfelfing
Ruffinialle 2 82166 Gräfelfing

Dieses Detail gilt nur im Zusammenhang mit allen Ausführungszeichnungen. Vor Beginn der Arbeiten sind alle Maße und Angaben vor Ort vom AN eigenverantwortlich zu prüfen. Unstimmigkeiten und Bedenken sind der Bauleitung umgehend schriftlich anzuzeigen und mit den Architekten abzustimmen. Firmenpläne und -ausführungszeichnungen gelten nur mit dem Genehmigungsvermerk der Architekten. Die dargestellten Grundleitungen und technischen Leitungen sind entnommen aus den Ver- und Entsorgungsplänen der Versorgungsträger. Sparten informationen unbedingt einholen.