




Lageplan
1:20

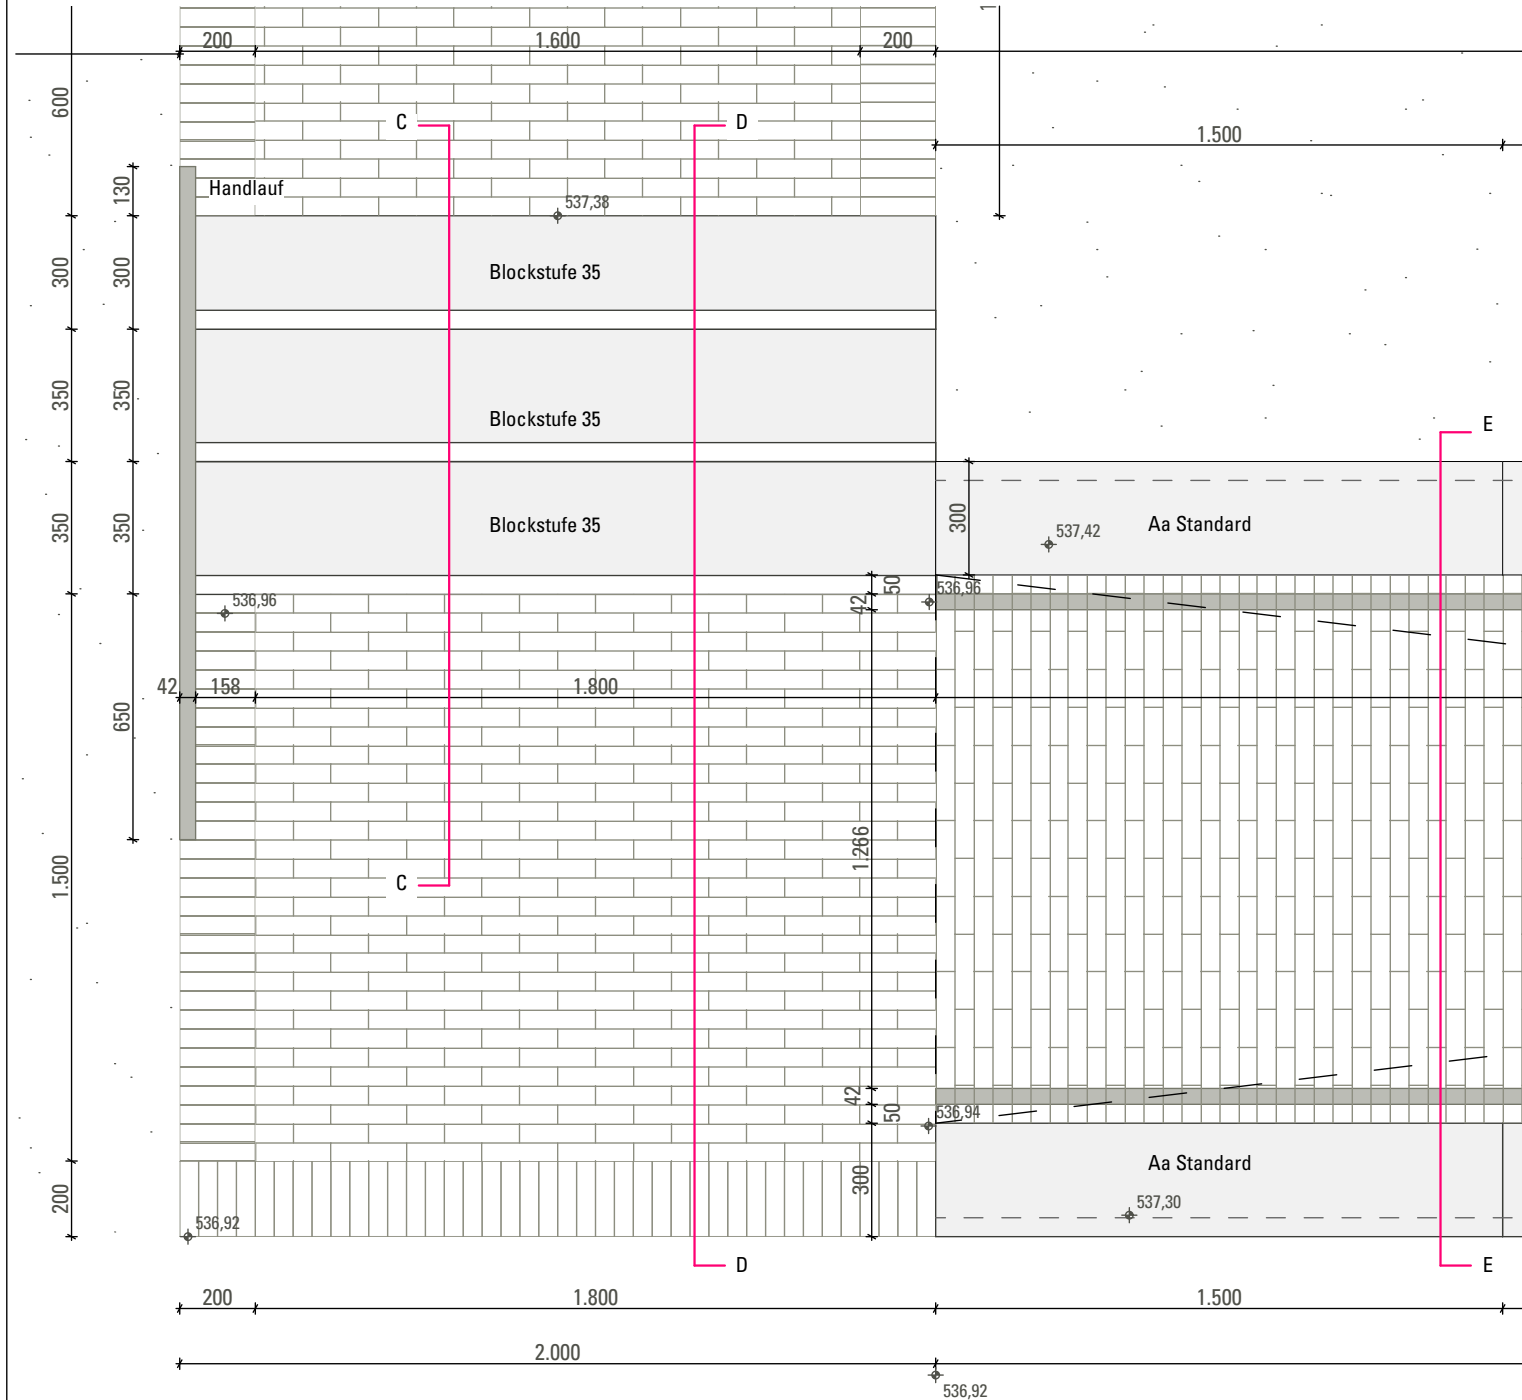


Schnitt D
1:20

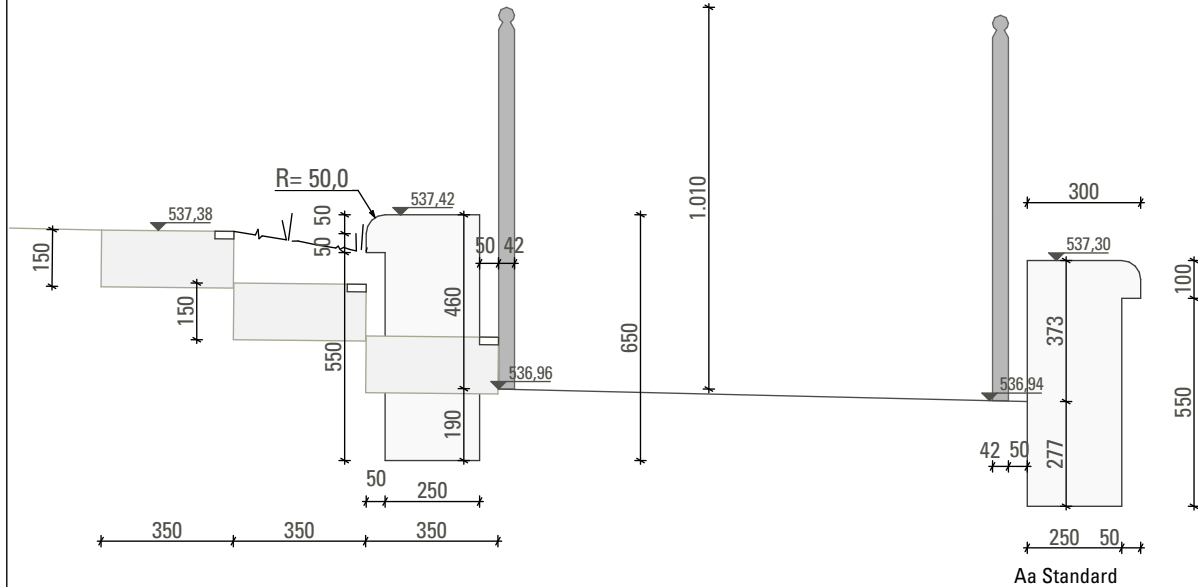


Detail Handlauf (Schnitt C)
1:20

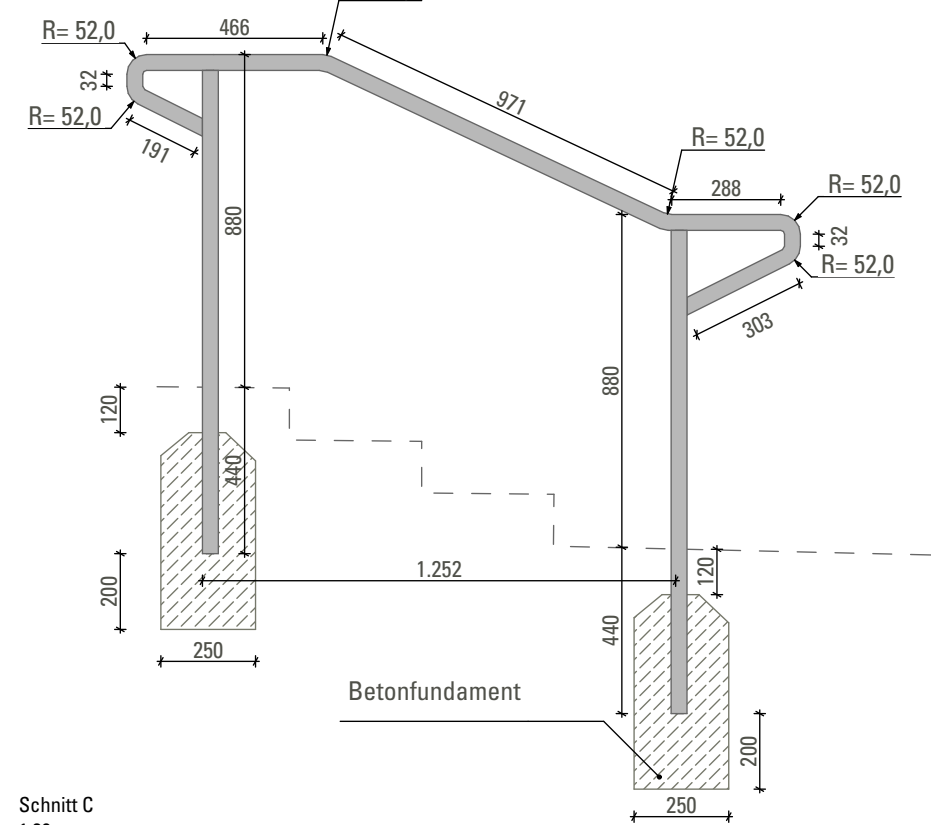

Schnitt C
1:20

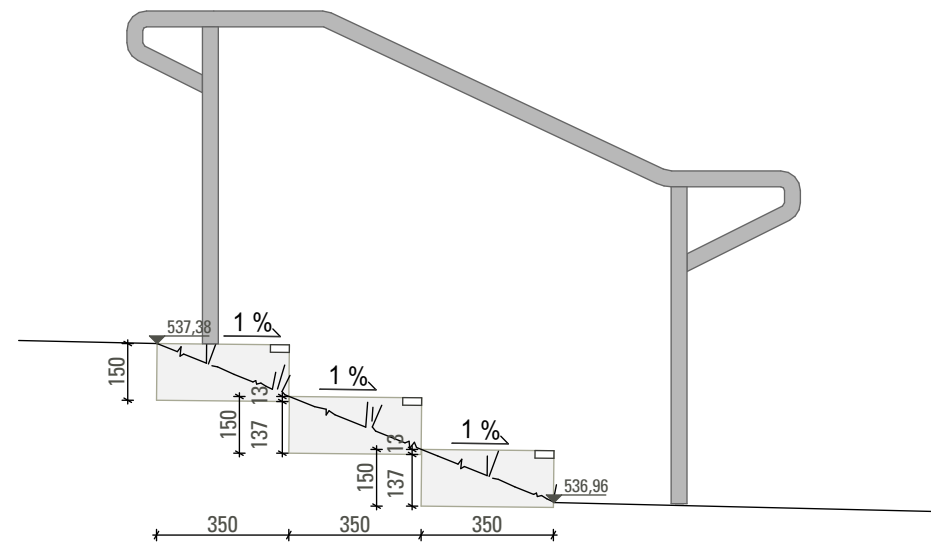

Schnitt E
1:20

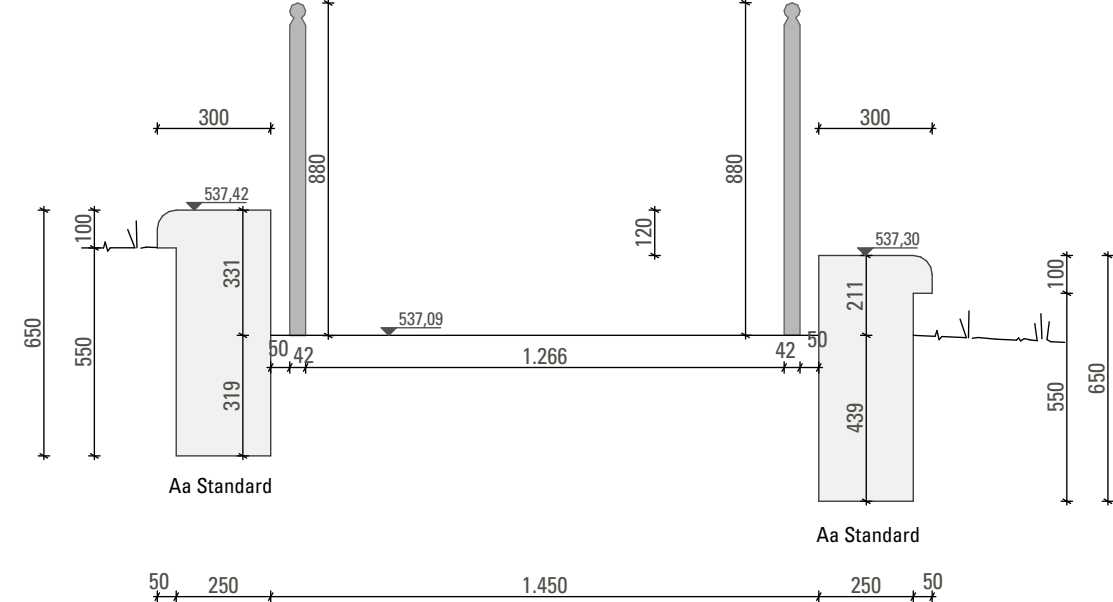

Bauherr

Gemeinde Gräfelting
Ruffiniallee 2 82166 Gräfelting

Änderung

Datum

Index:

Datum: 20.01.26

KHG-NT

Adalbert-Stifter-Platz 1 82166 Gräfelfing

Terrasse Cafeteria 3

Plannummer:

D24.3

Dieses Detail gilt nur im Zusammenhang mit allen Ausführungszeichnungen. Vor Beginn der Arbeiten sind alle Maße und Angaben vor Ort vom AN eigenverantwortlich zu prüfen. Unstimmigkeiten und Bedenken sind der Bauleitung umgehend schriftlich anzuzeigen und mit den Architekten abzustimmen. Firmendetails und -ausführungszeichnungen gelten nur mit dem Genehmigungsvermerk der Architekten. Die dargestellten Grundleitungen sind nachrichtlich übernommen und binden den AN nicht von seiner Verantwortung eigenständig Sparteninformationen einzuholen.