




Schnitt I
1:20

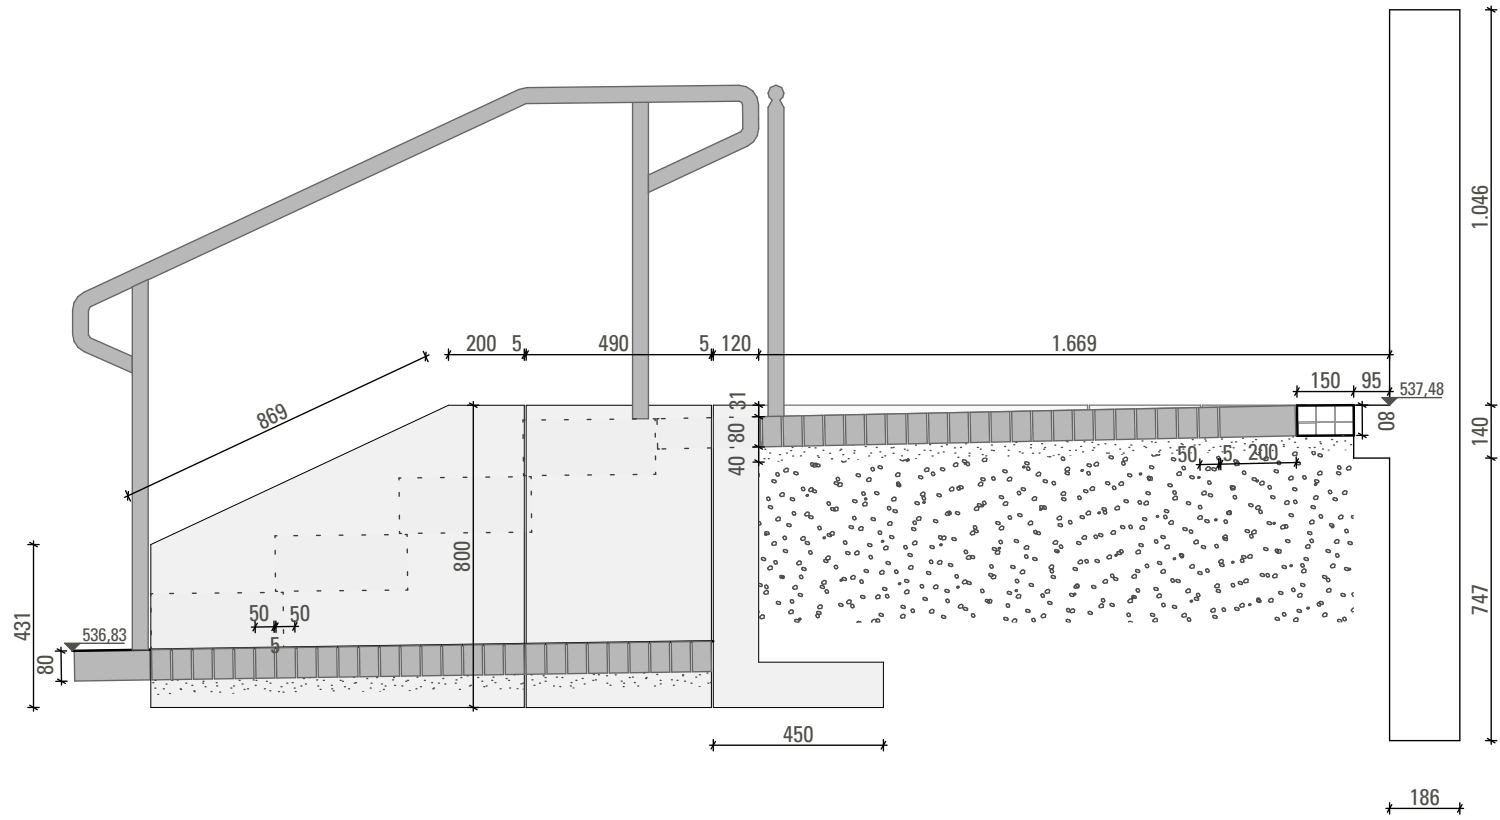


Ansicht Handlauf (Schnitt J)
1:20

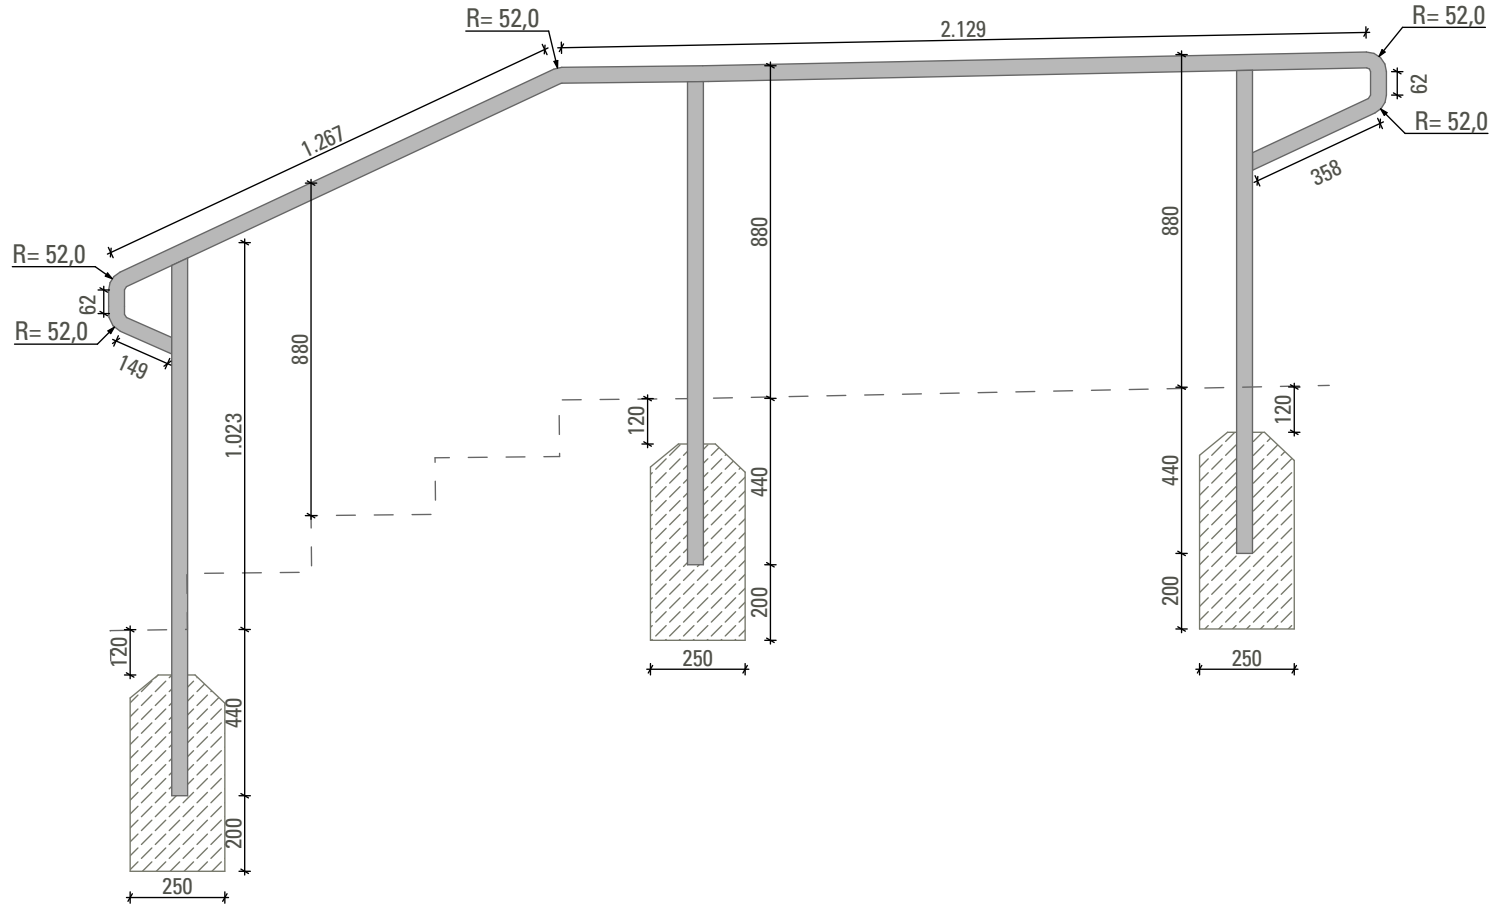

Schnitt J
1:20

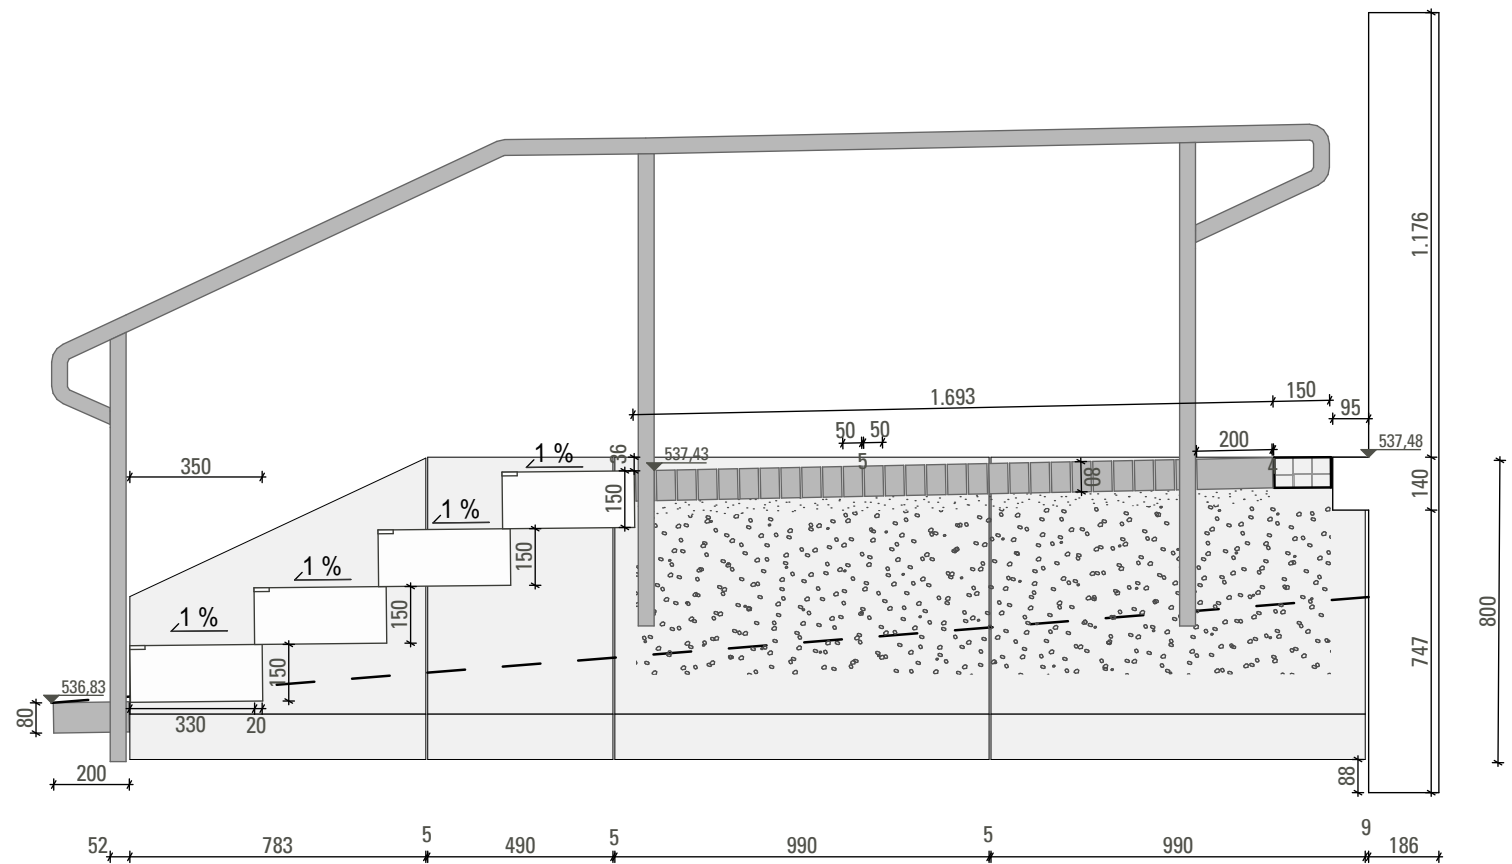

Detail Handlauf (Schnitt I)
1:20

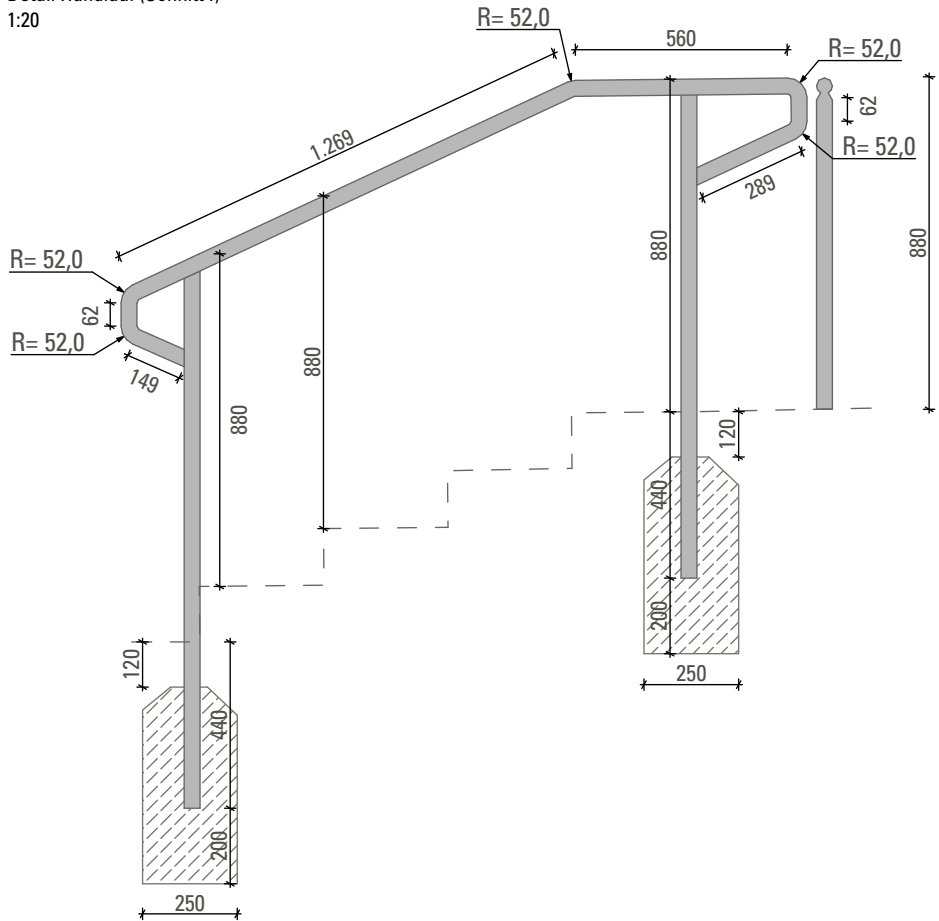

Übersichtsplan
1:200

