


ne Lärmschutzwand Länge ca. 12,66 m  
laße nach Emissionsschutzgutachten

AF = (5,60 - 0,52) x 0,4  
= 2,03 - mind. 3,00 m

3,1, 407,961  
= + 0,205  
ü FFOK EG

3,2, 408,123  
= + 0,37  
ü FFOK EG

3,3, 408,288  
= + 0,535  
ü FFOK EG

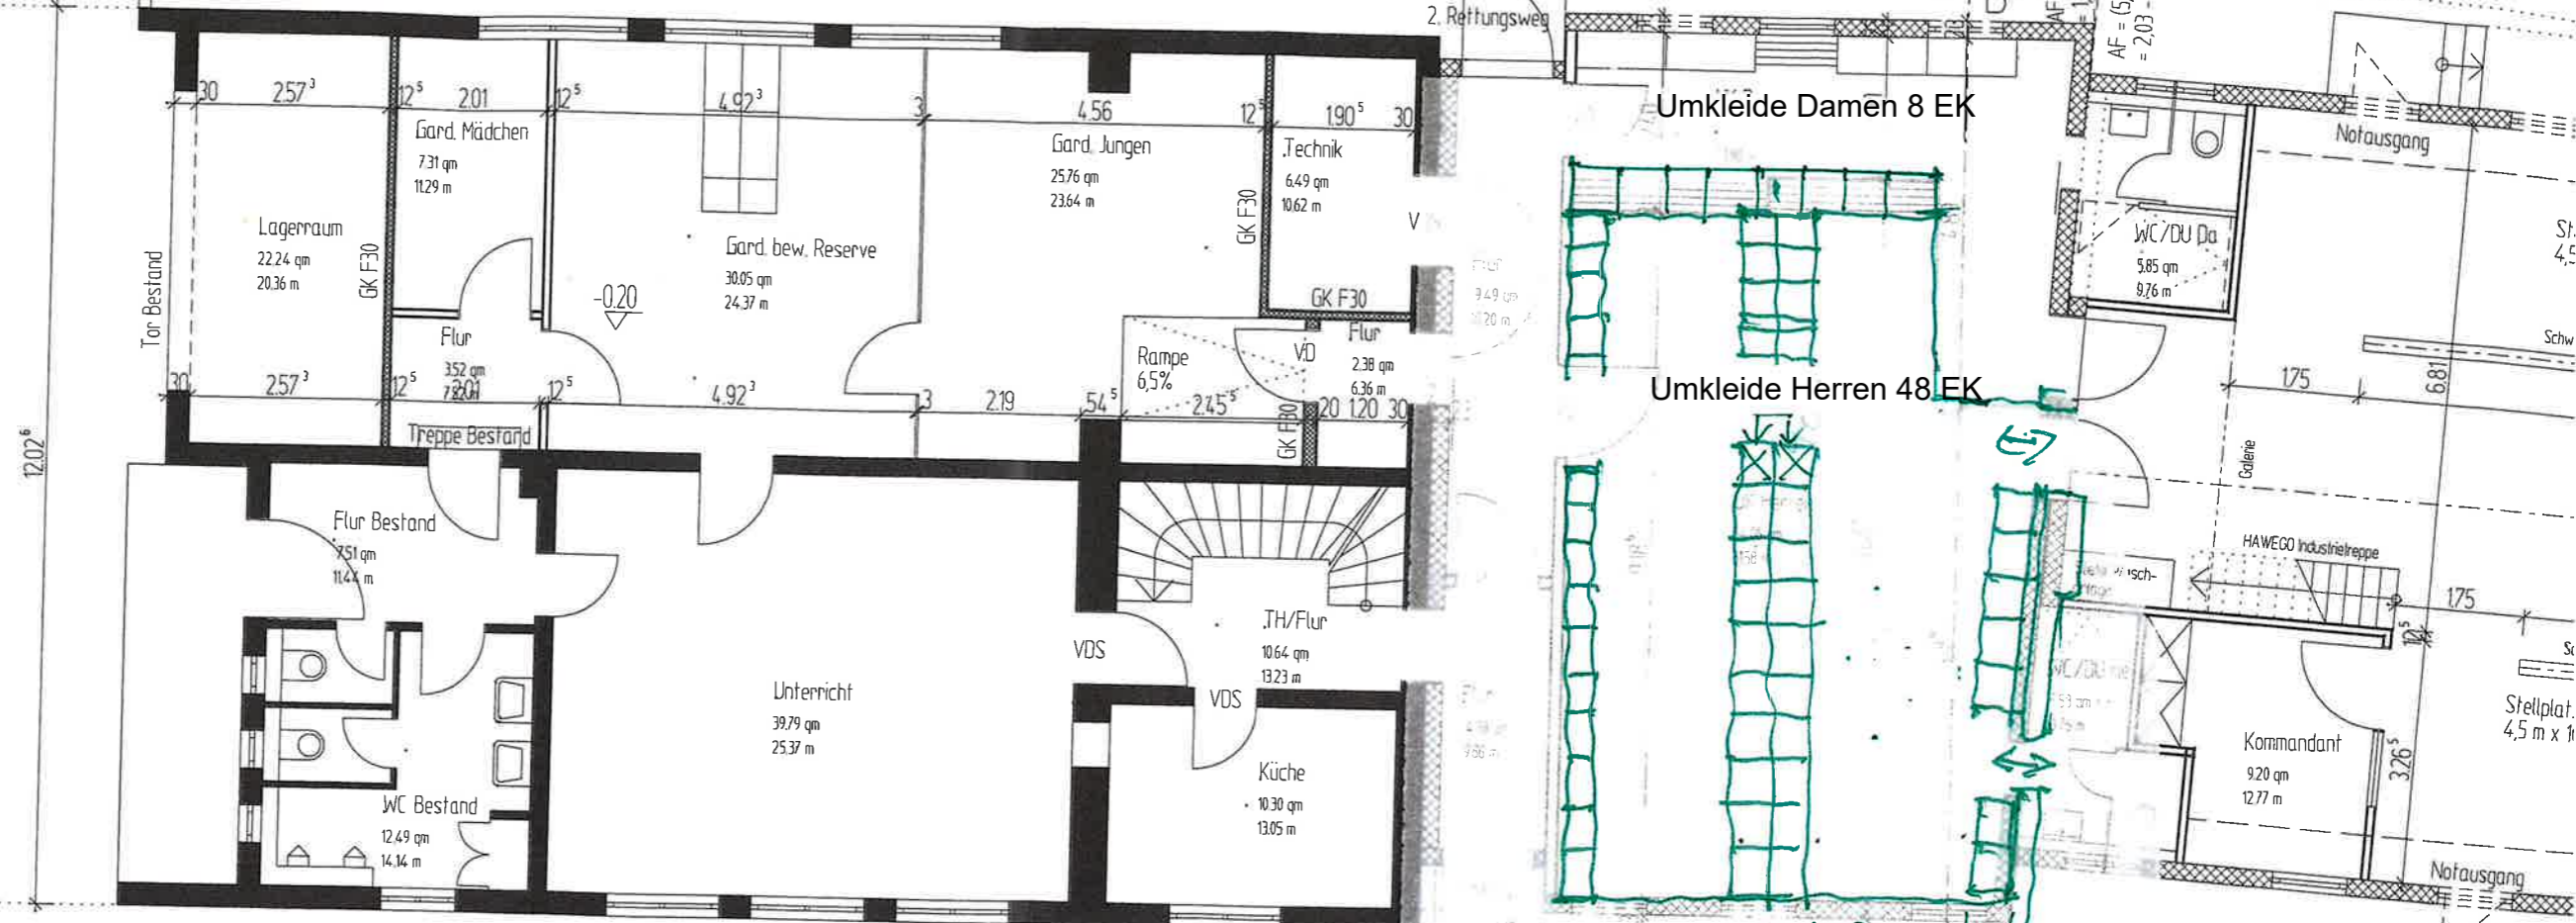

Spind-/Garderobenanteil je (EK) Einsatzkraft 60 cm

3,8, 407,600  
= - 0,155  
u FFOK EG

3,7, 407,728  
= - 0,03  
u FFOK EG

Erdgeschoß