

Planauskunft (Zeichenerklärung siehe Kabelschutzanweisung)

Vorgangsnummer: 20250710_1088_V01

Rufnummer bei Kabelschäden: 0800 / 8888 719

Projekt-Titel:

Erstellungszeit: 10.07.2025 14:13:20

Gültig bis: 07.08.2025

Blatt: 1

Einstiegsadresse: Poppenricht Rosenberger Str. 9 (92284)

Maßstab:


Thema:

1 : 500

Basiskarten VFDE

Hinweis: Die angezeigten Informationen sind nur zur allgemeinen Referenz bestimmt. Hinsichtlich Lagegenauigkeit und Aktualität kann seitens Vodafone keine Garantie übernommen werden. Im Falle von Grabungen oder sonstiger Arbeiten ausserhalb der markierten Trassen dürfen Sie sich nicht ausschließlich auf diese Informationen verlassen. BEACHTEN SIE BITTE DIE KABELSCHUTZANWEISUNG



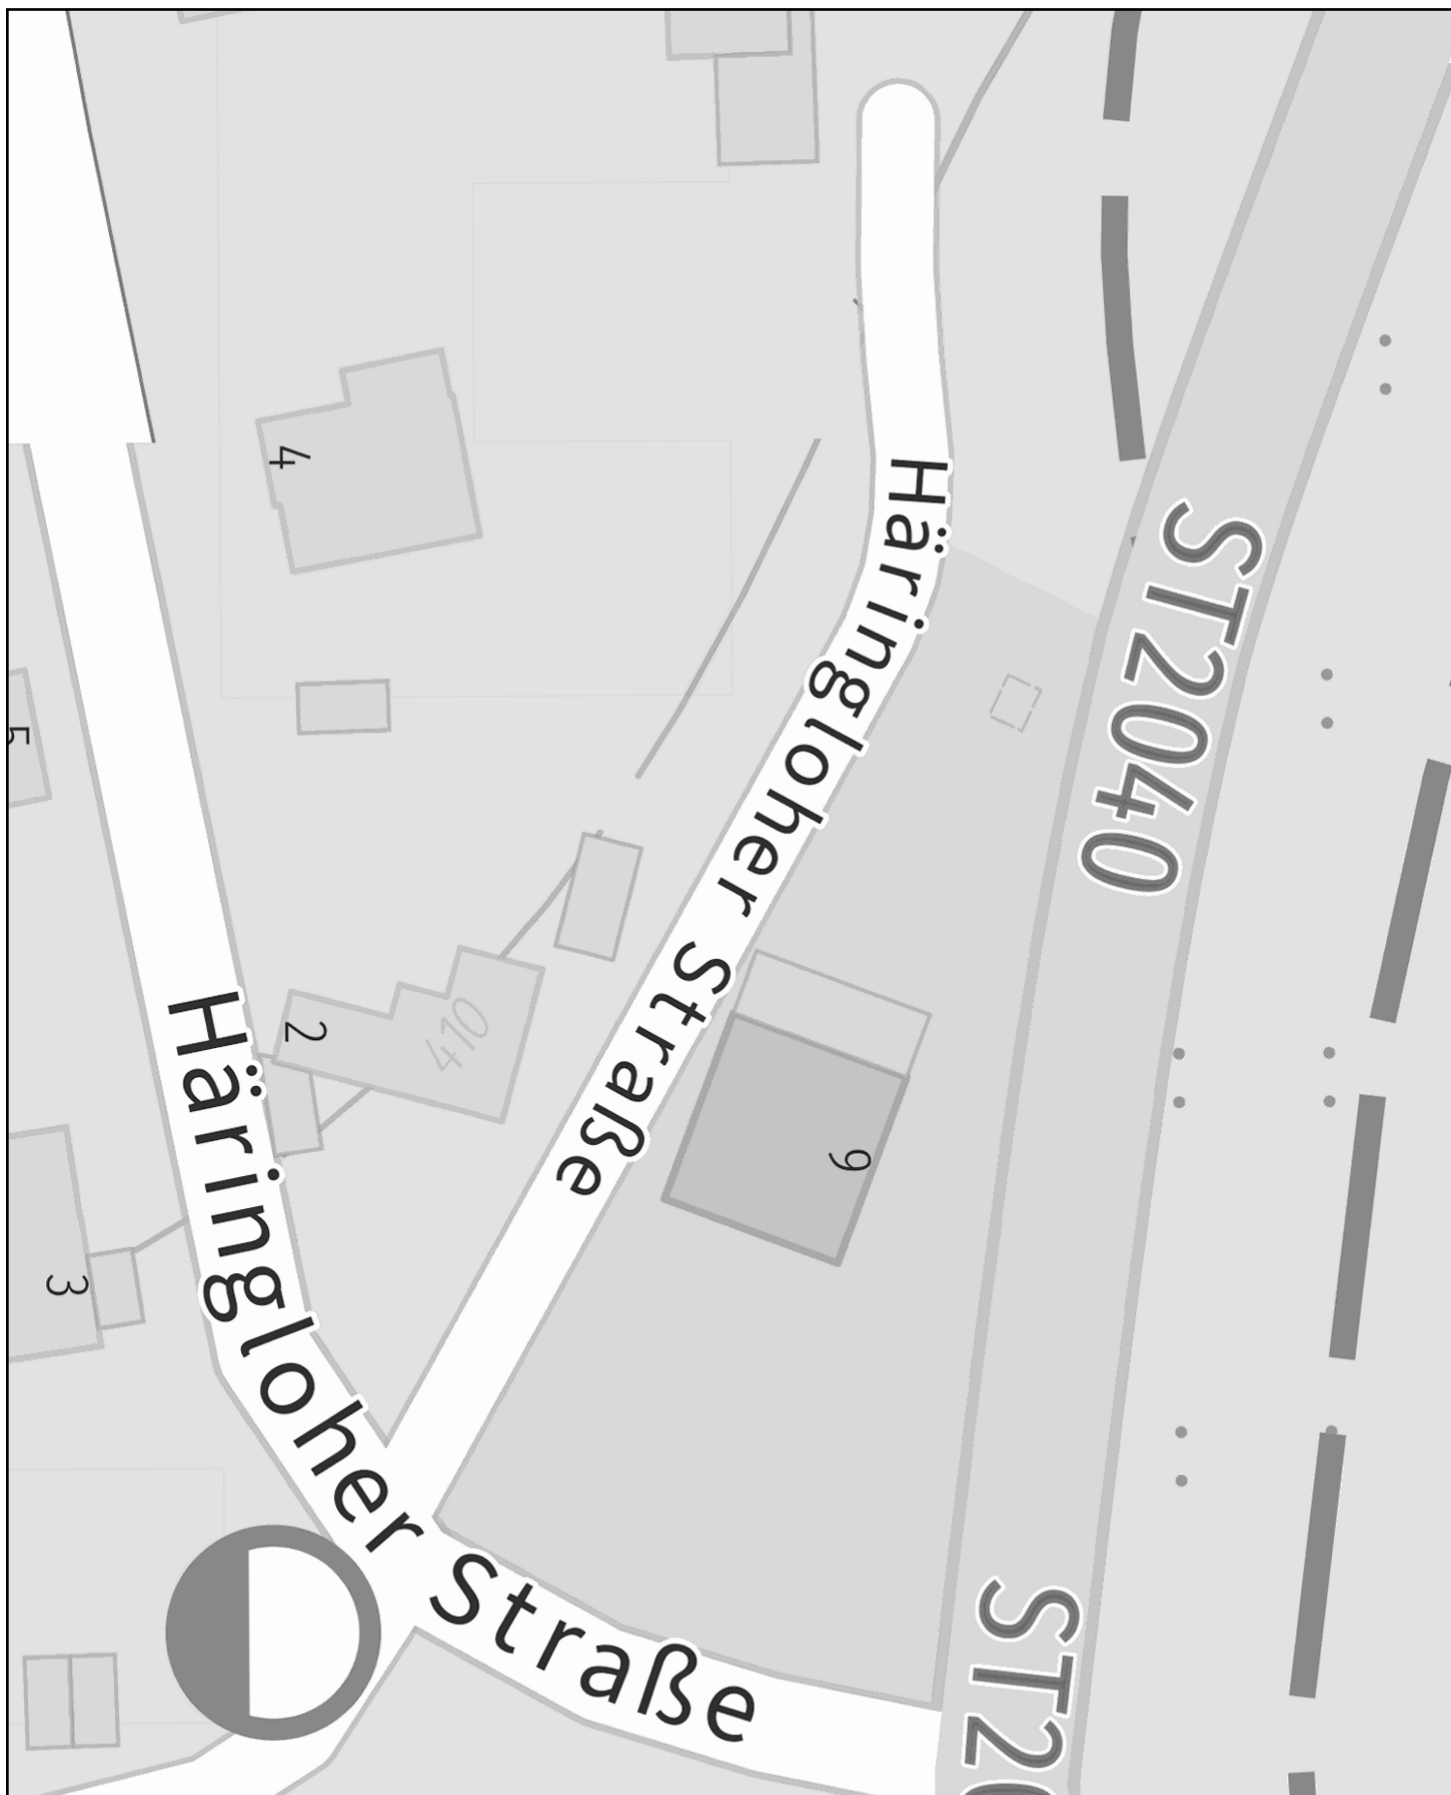

Planauskunft (Zeichenerklärung siehe Kabelschutzanweisung)

Vorgangsnummer: 20250710_1088_V01

Rufnummer bei Kabelschäden: 0800 / 8888 719

Projekt-Titel:

Erstellungszeit: 10.07.2025 14:13:20 Gültig bis: 07.08.2025

Blatt: 1

Einstiegsadresse: Poppenricht Rosenberger Str. 9 (92284)

Maßstab:

Thema:

1 : 500

Trassennetz VFDE

Hinweis: Die angezeigten Informationen sind nur zur allgemeinen Referenz bestimmt. Hinsichtlich Lagegenauigkeit und Aktualität kann seitens Vodafone keine Garantie übernommen werden. Im Falle von Grabungen oder sonstiger Arbeiten ausserhalb der markierten Trassen dürfen Sie sich nicht ausschließlich auf diese Informationen verlassen. BEACHTEN SIE BITTE DIE KABELSCHUTZANWEISUNG

