




Eichenstraße
Parkplätze

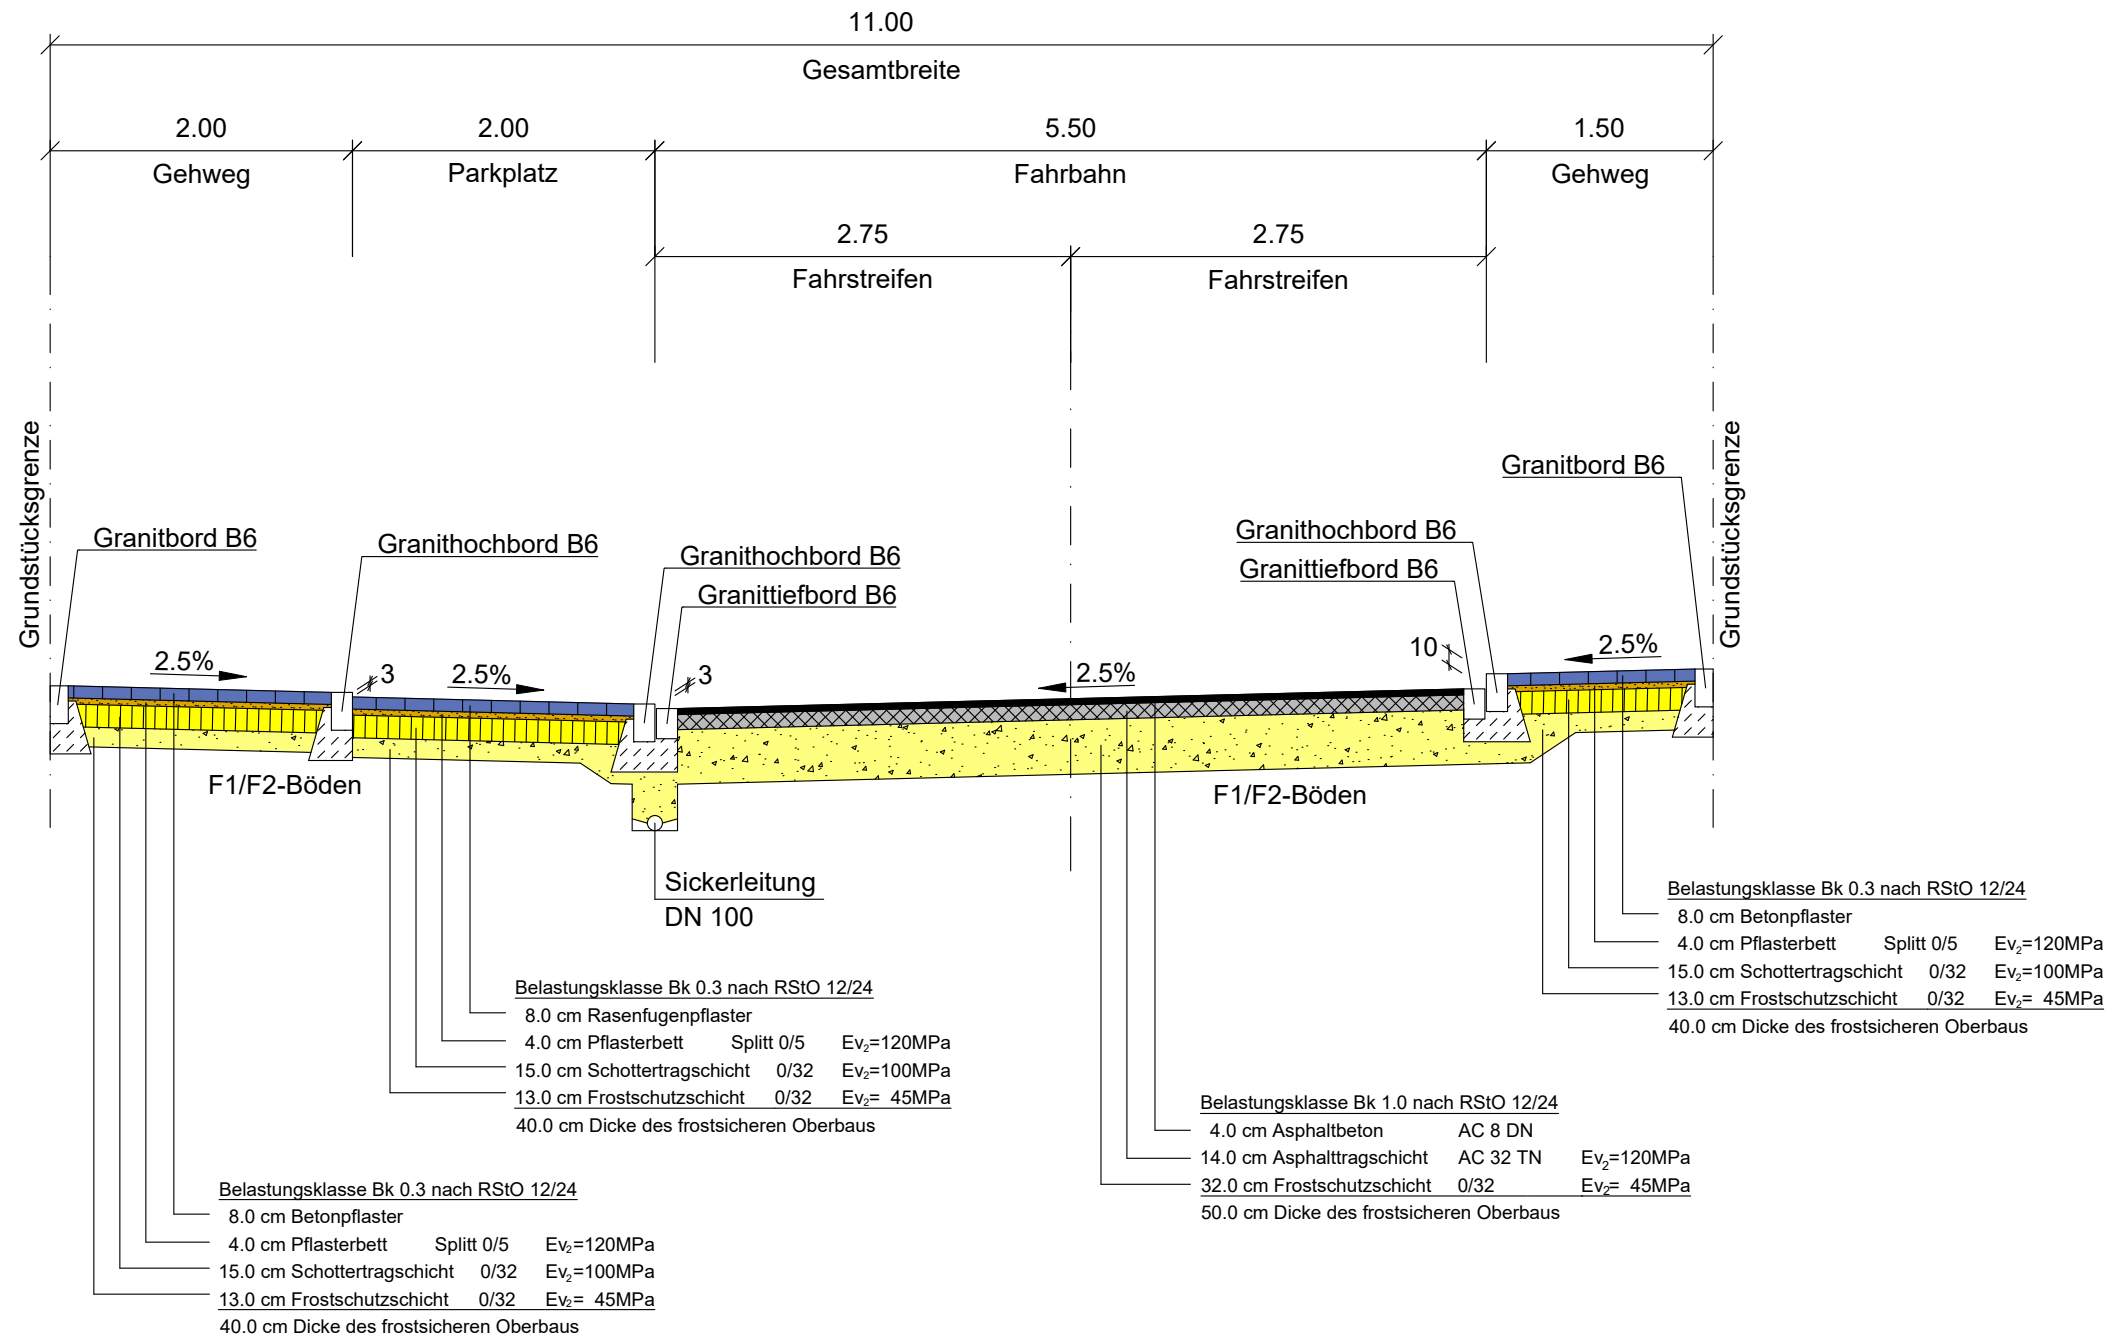

Eichenstraße
Zufahrten

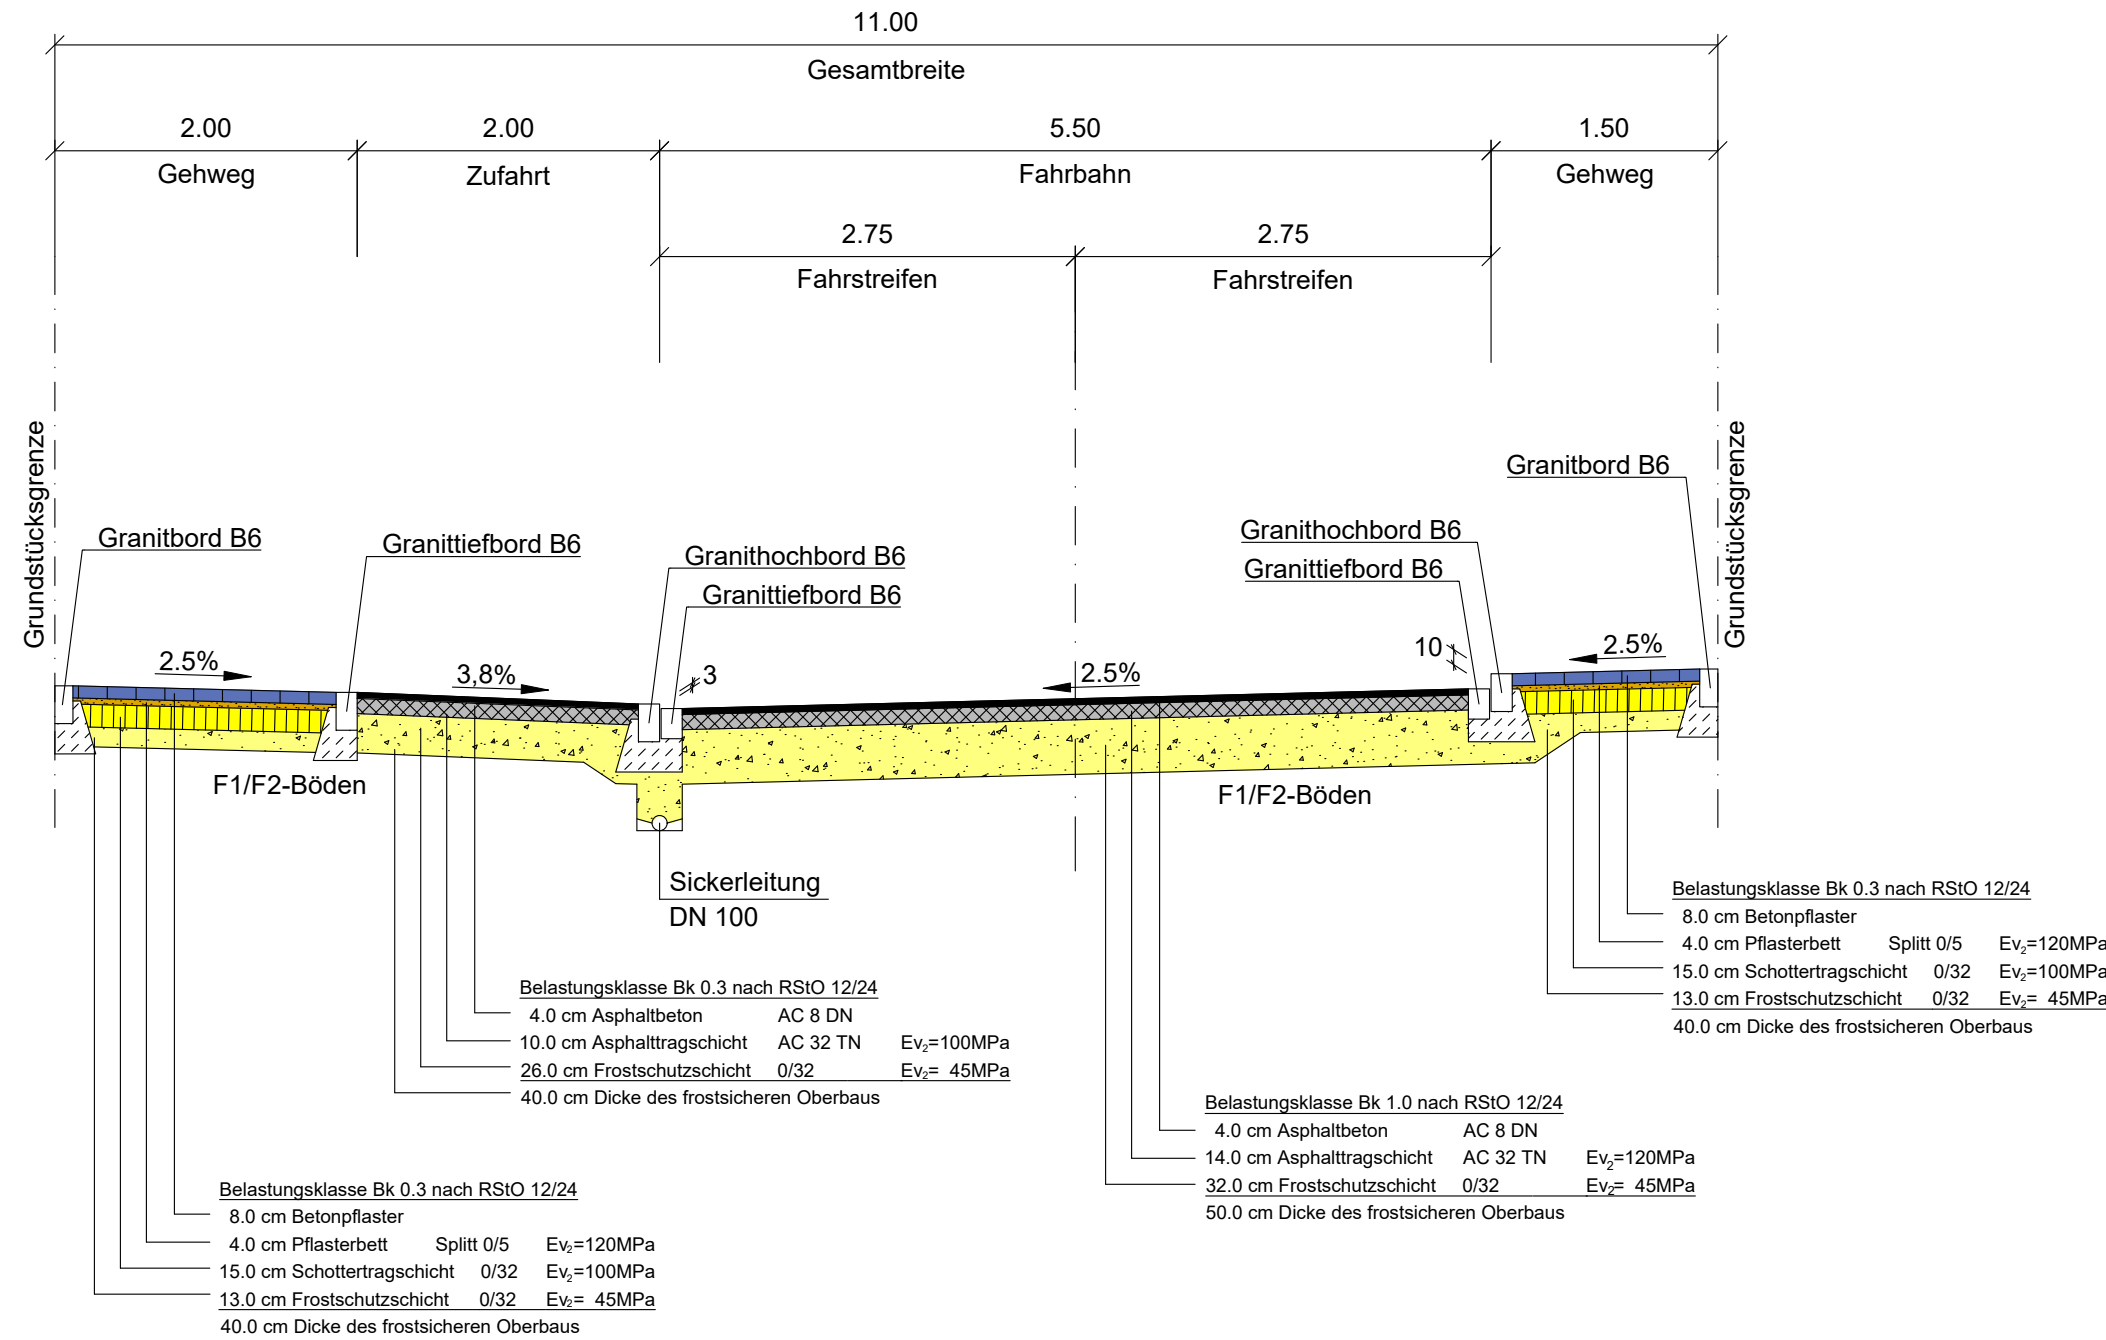

Gehweg
zum Spielplatz

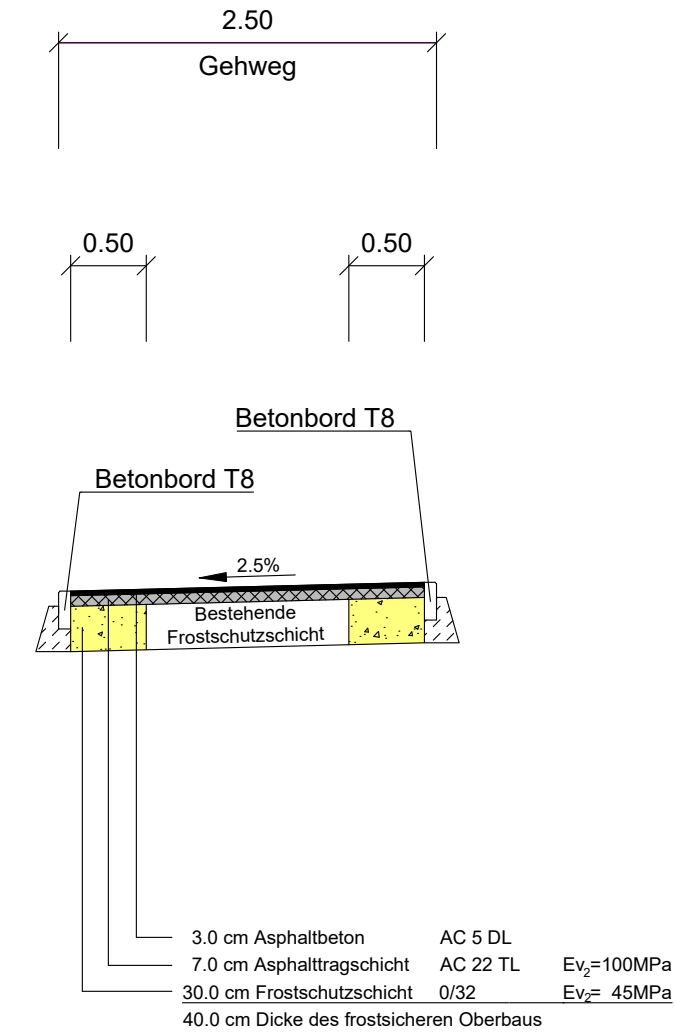

Index	Bemerkung	geänd. am	Name	gepr. am	Name
Vorhaben:	Sanierung der Eichenstraße im Vollausbau	Proj.-Nr.:			
Vorhabensträger:	VG Wackersdorf	Gewerk: Straßenbau			
Landkreis:	Schwandorf	Plan-Nr.: 3.1.4			
Gemeinde:	Wackersdorf	Schutzvermerk: Für diese Zeichnung/technische Unterlage/ Darstellung behalten wir uns alle Rechte vor.			
Maßstab:	Ausschreibung Straßenregelquerschnitt Bauabschnitt I	entw.			
1 : 50		gez.			
		gepr.			
30.01.2026					
Datum	Unterschrift Entwurfsverfasser	Datum	Unterschrift Vorhabensträger		