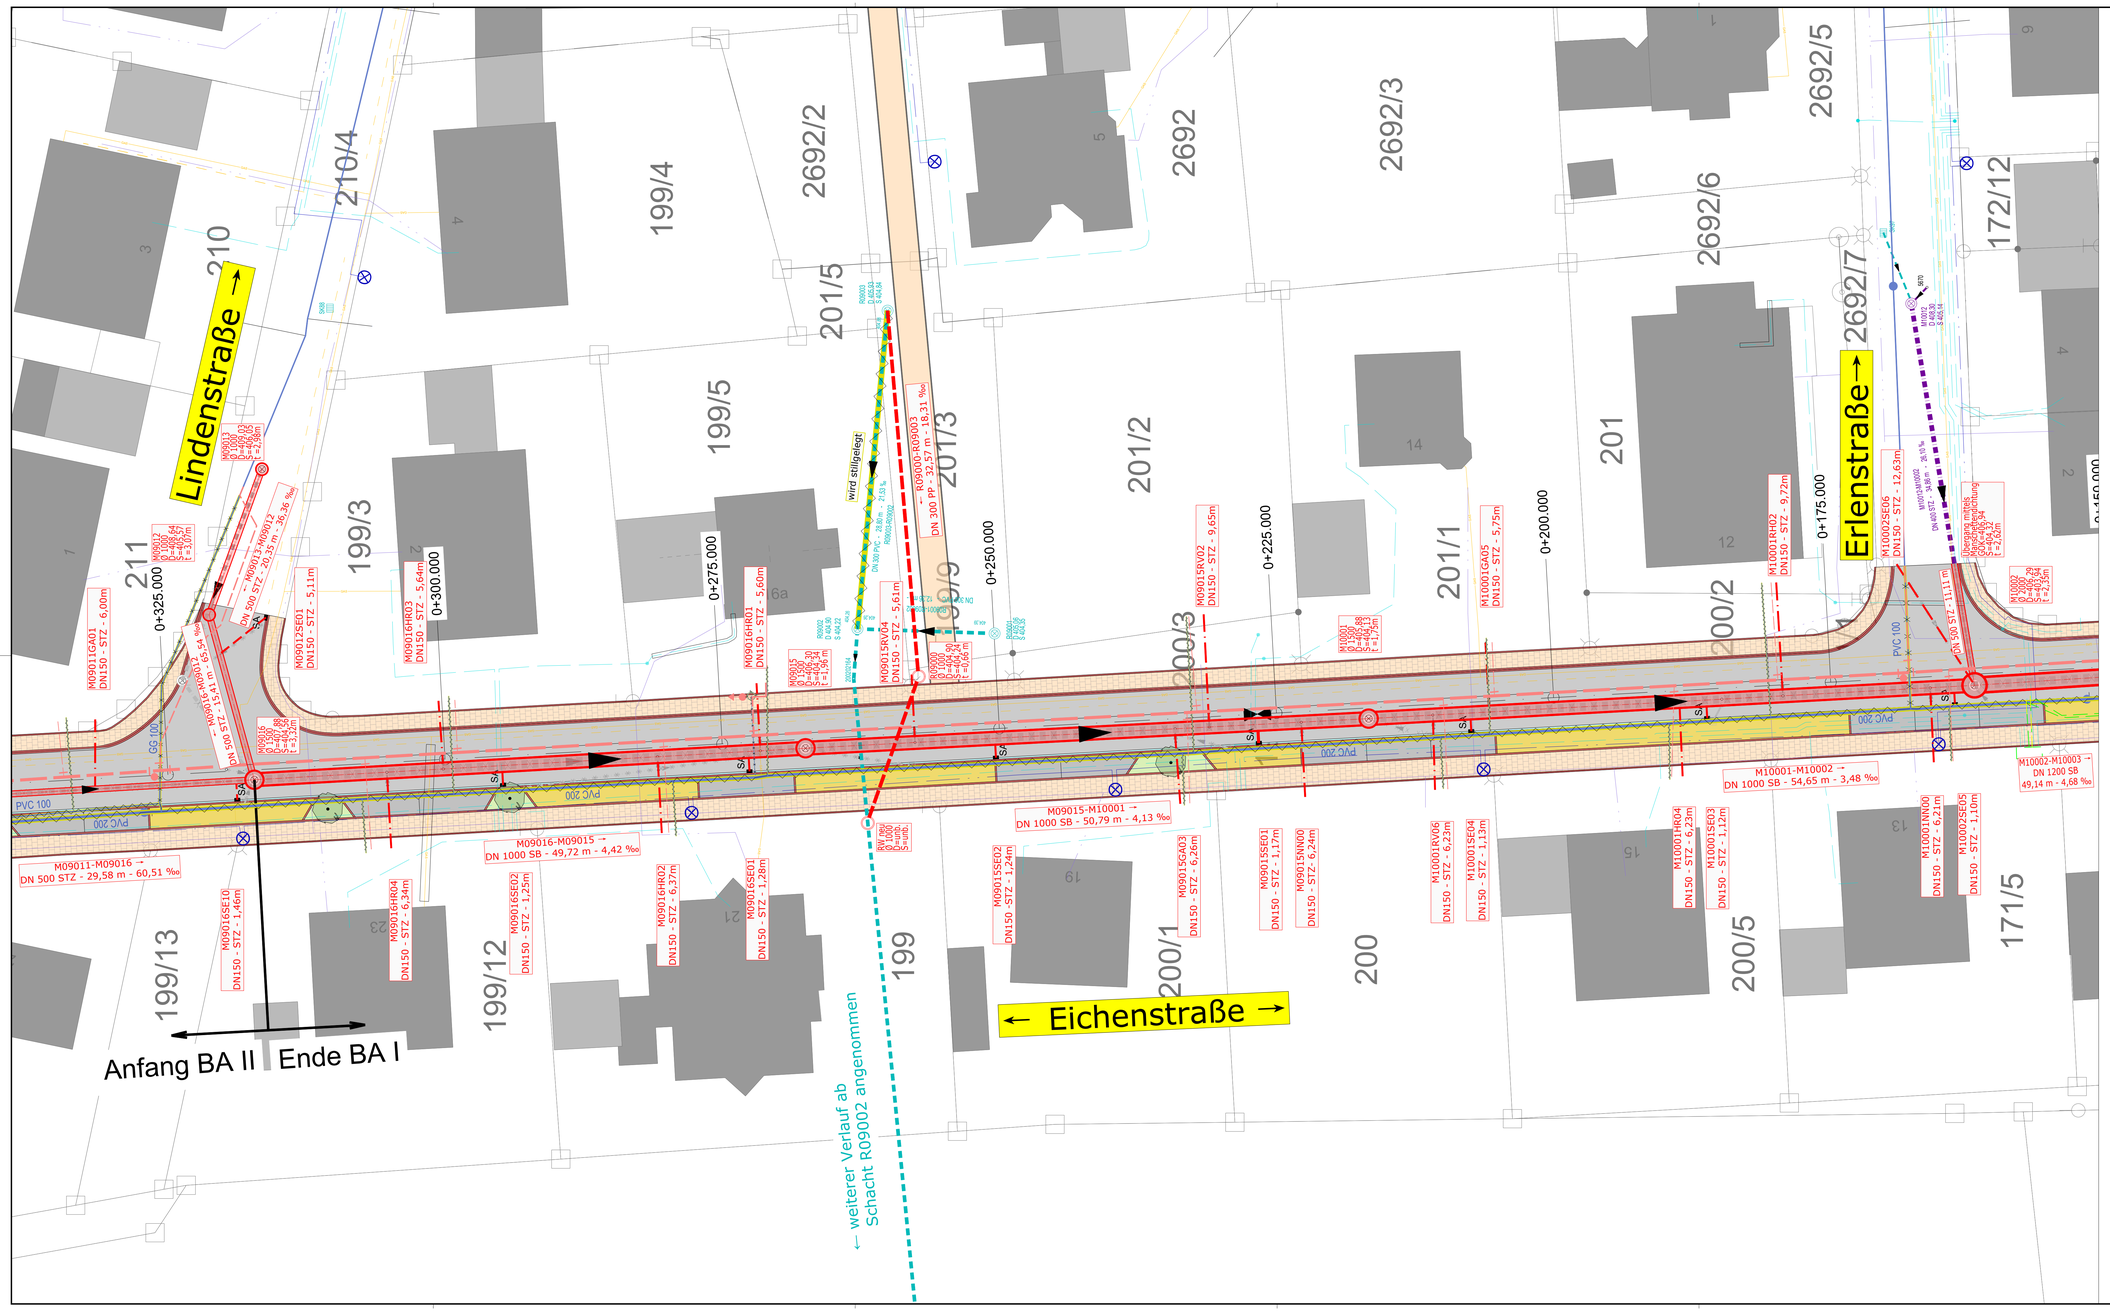

Legende Sparten:

- Straßenbeleuchtung
- Niederspannung-Kabel
- Mittelspannung-Kabel
- Schutzrohr / Rohr bzw. Formstein
- Erdgas
- Gas Hauptleitung
- Kabelrohrtrasse mit mind. einem Rohr (Telekom)
- Kabeltrasse alle erdverlegt (Telekom)
- Nachrichtenkabel (Vodafone-Kabel Deutschland)
- gepl. Niederspannung-Kabel
- Abbruch Niederspannung-Kabel

Legende Abwasserentsorgung:

- DN / Mat. → — best. Mischwasserkanal
- best. Mischwasserkanal (Abbruch)
- best. Mischwasserkanal (stillgelegt bzw. verfüllt)
- DN / Mat. → — best. Niederschlagswasserkanal
- DN / Mat. → — best. Niederschlagswasserkanal (stillegen)
- DN / Mat. → — gepl. Mischwasserkanal
- DN / Mat. → — gepl. Niederschlagswasserkanal (Umverlegung)
- HA — gepl. Hausanschlussleitung (für Mischwasserkanal)

Legende Wasserversorgung:

- DN / Mat. Schieber UH — best. Hauptleitung mit Oberflurhydrant - Unterflurhydrant
- best. Hausanschlussleitung
- best. Hauptleitung rückbauen
- best. Hauptleitung wird stillgelegt
- DN / Mat. Schieber UH — gepl. Wasserleitung mit Oberflurhydrant - Unterflurhydrant
- HA — gepl. Wasserleitung Hausanschluss

N

Koordinatensystem: UTM 32

Höhenbezugssystem DE_DHHN2016_NH

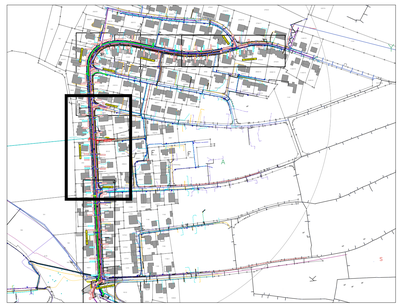

Vorhaben:	Sanierung der Eichenstraße im Vollausbau	
Vorhabensträger:	Gemeinde Wackersdorf	Plan-Nr.: 3.2.2
Landkreis:	Schwandorf	
Gemeinde:	Wackersdorf	
Maßstab: 1 : 200	Ausführungsplanung Lageplan BA I - Mischwasserkanal Schacht M10002 bis M09016	

30.01.2026

Datum | Unterschrift Entwurfsverfasser | Datum | Unterschrift Vorhabensträger