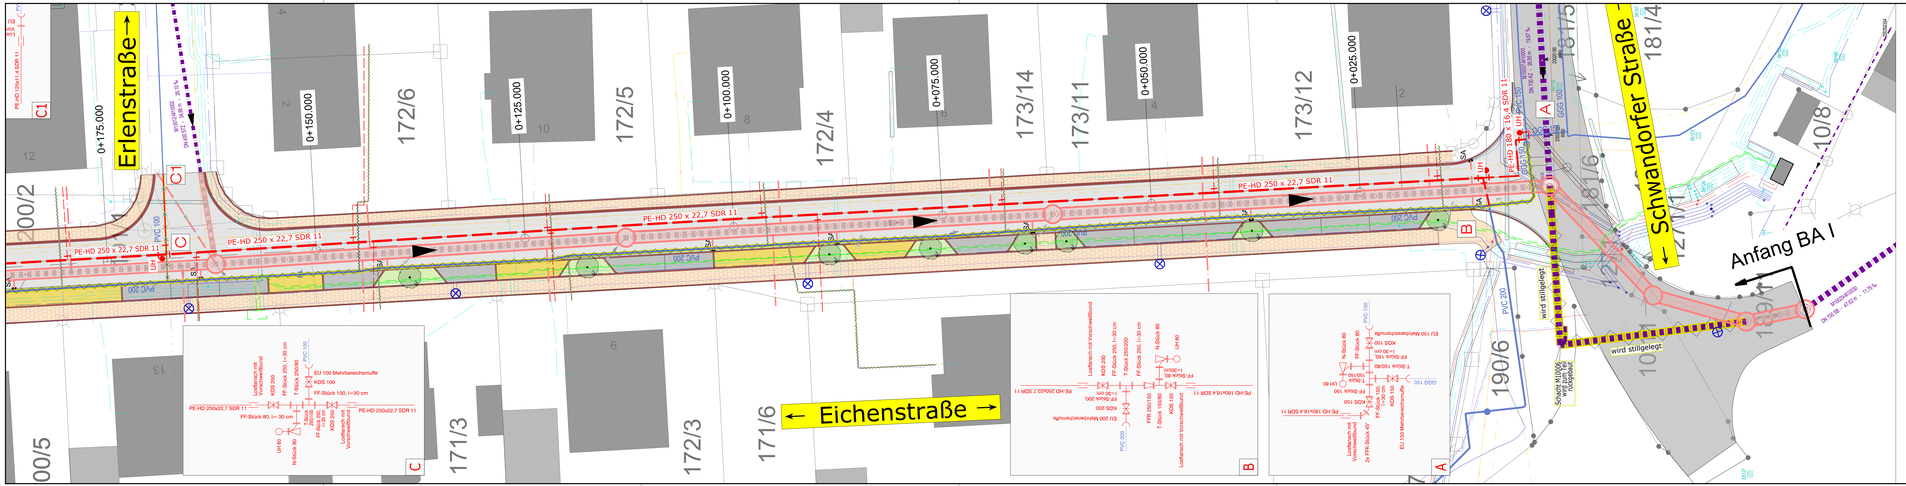

Legende Abwasserentsorgung:

- DN / DM — best. Mischwasserkanal
- best. Mischwasserkanal (Abbruch)
- best. Mischwasserkanal (stillgelegt bzw. verfüllt)
- DN / DM — best. Niederschlagswasserkanal
- best. Niederschlagswasserkanal (stilllegen)
- DN / DM — gepl. Mischwasserkanal
- DN / DM — gepl. Niederschlagswasserkanal
- gepl. Hausanschlussleitung (für Mischwasserkanal)

Legende Wasserversorgung:

- DN / DM — best. Hauptleitung mit Oberflurhydrant - Unterflurhydrant
- best. Hausanschlussleitung
- best. Hauptleitung rückbauen
- best. Hauptleitung wird stillgelegt
- DN / DM — gepl. Wasserleitung mit Oberflurhydrant - Unterflurhydrant
- HA — gepl. Wasserleitung Hausanschluss

Legende Sparten:

- Straßenbeleuchtung
- Niederspannung-Kabel
- Mittelspannung-Kabel
- Schutzrohr / Rohr bzw. Formstein
- Erdgas
- Gas Hauptleitung
- Kabelrohrtrasse mit mind. einem Rohr (Telekom)
- Kabeltrasse alle entfernt (Telekom)
- Nachrichtenkabel (Vodafone-Kabel Deutschland)
- gepl. Niederspannung-Kabel
- Abbruch Niederspannung-Kabel

N

Koordinatensystem: UTM 32

Höhenbezugssystem DE_DHHN2016_NH

Vorhaben:	Sanierung der Eichenstraße im Vollausbau
Vorhabenträger:	Gemeinde Wackersdorf
Landkreis:	Schwandorf
Gemeinde:	Wackersdorf
Maßstab:	1 : 200
	Ausführungsplanung
	Lageplan BA I - Wasserversorgung
	Knotenpunkt A bis C
Plan-Nr.:	3.3.1

30.01.2026

Datum | Unterschrift Entwurfsverfasser | Datum | Unterschrift Vorhabenträger