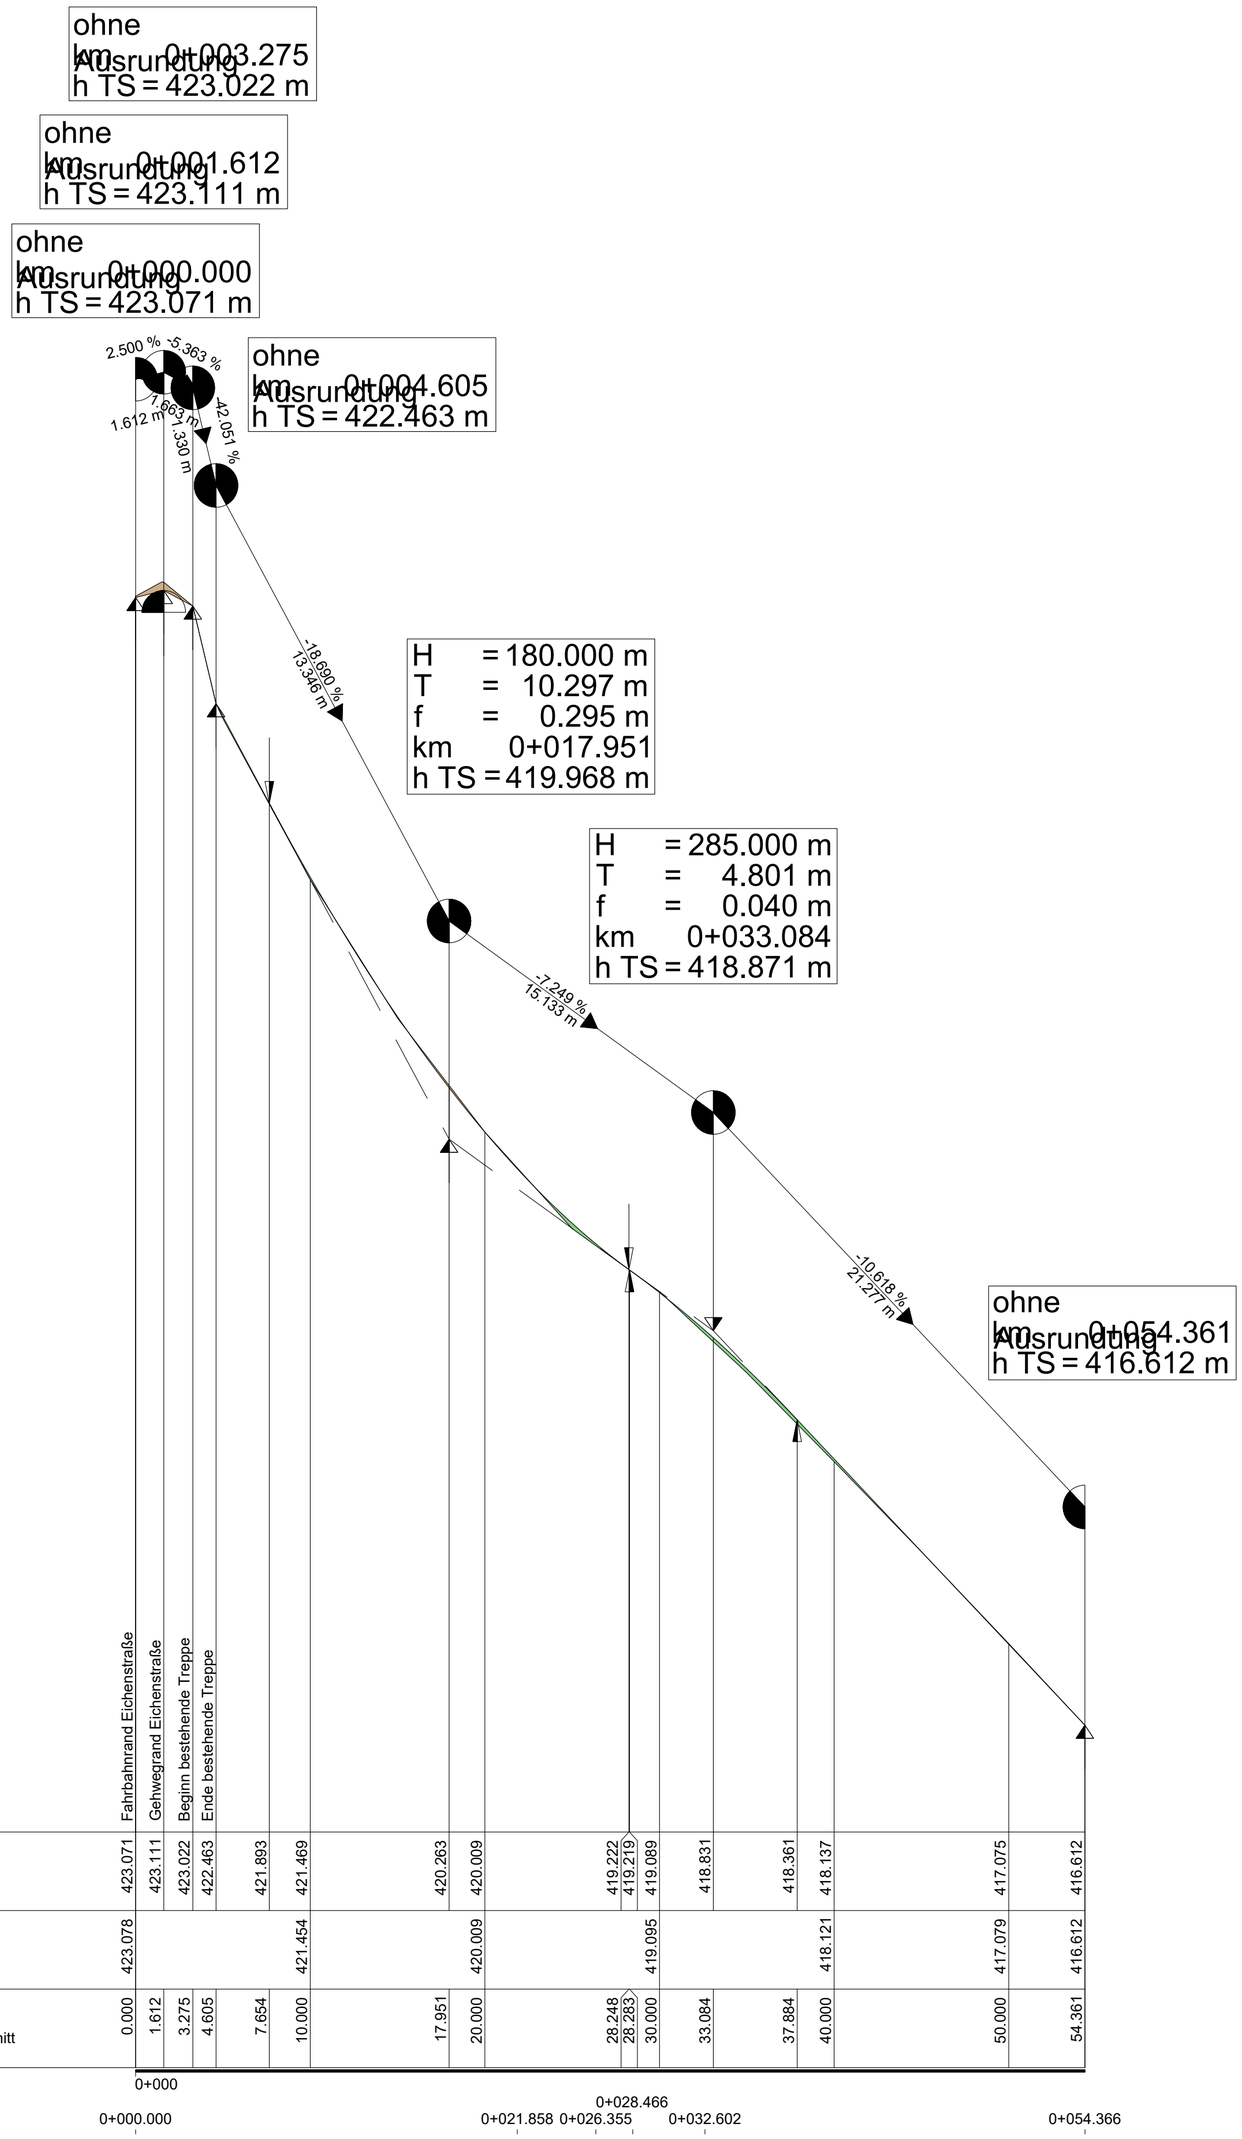


Höhenbezugssystem DE_DHHN2016_NH

| Index | Bemerkung | geänd. am | Name | gepr. am | Name |
|---|---|---|---|---|---|
| | | | | | |
| | | | | | |

Vorhaben: Sanierung der Eichenstraße im Vollausbau

Proj.-Nr.:

Gewerk: Straßenbau

Vorhabensträger: VG Wackersdorf

Landkreis: Schwandorf

Gemeinde: Wackersdorf

Plan-Nr.: 4.1.3

Schutzvermerk: Für diese Zeichnung/technische Unterlage/ Darstellung behalten wir uns alle Rechte vor.

Maßstab: 1 : 250/25

Ausschreibung

Straßenhöhenplan

BA II - Gehweg zwischen Eichen- & Birkenstraße

entw.

gez.

gepr.

30.01.2026

Datum | Unterschrift Entwurfsverfasser | Datum | Unterschrift Vorhabensträger