




Eichenstraße
bis Station 0+430.000
Parkplätze

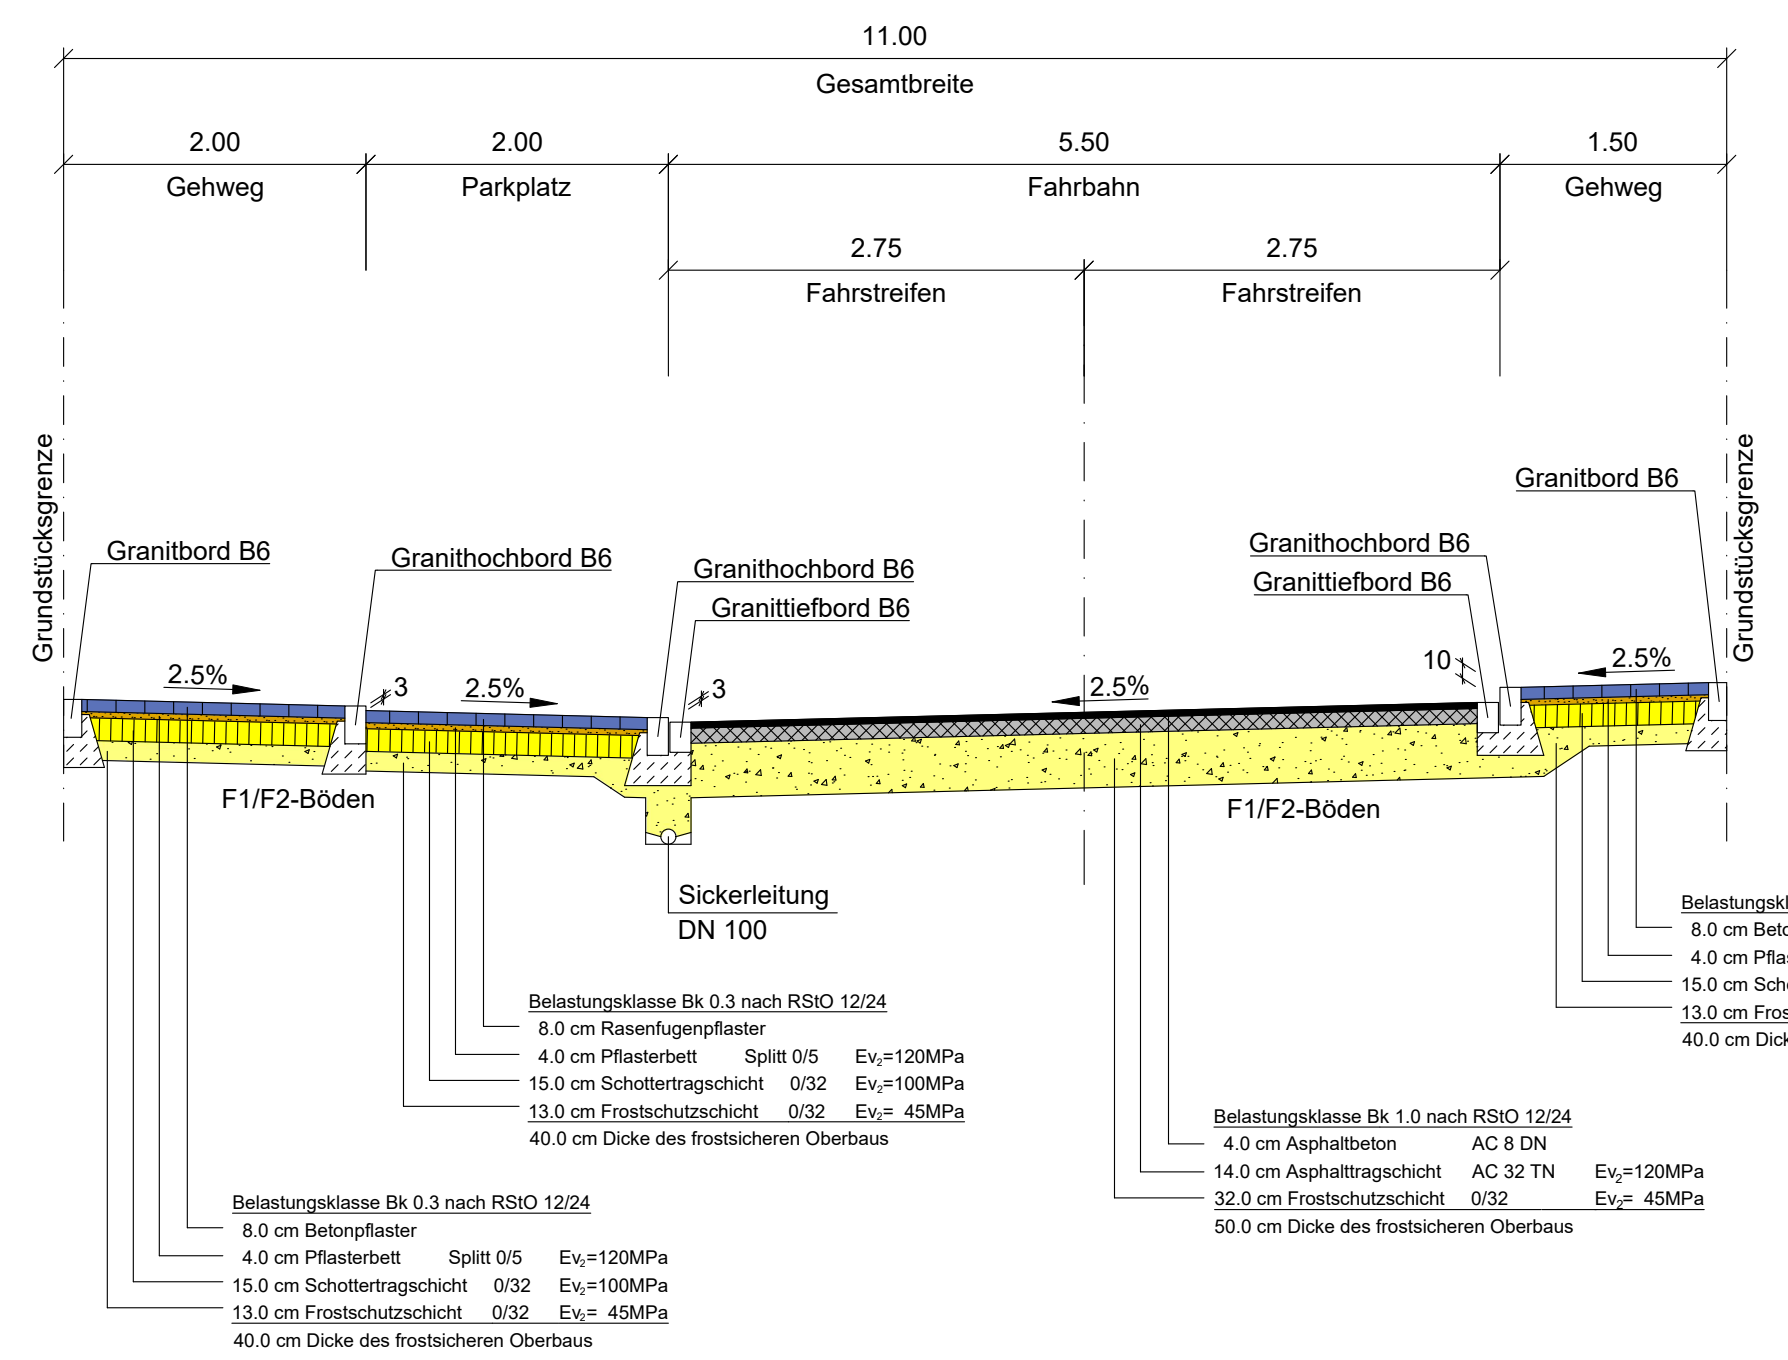


Eichenstraße
bis Station 0+430.000
Zufahrten

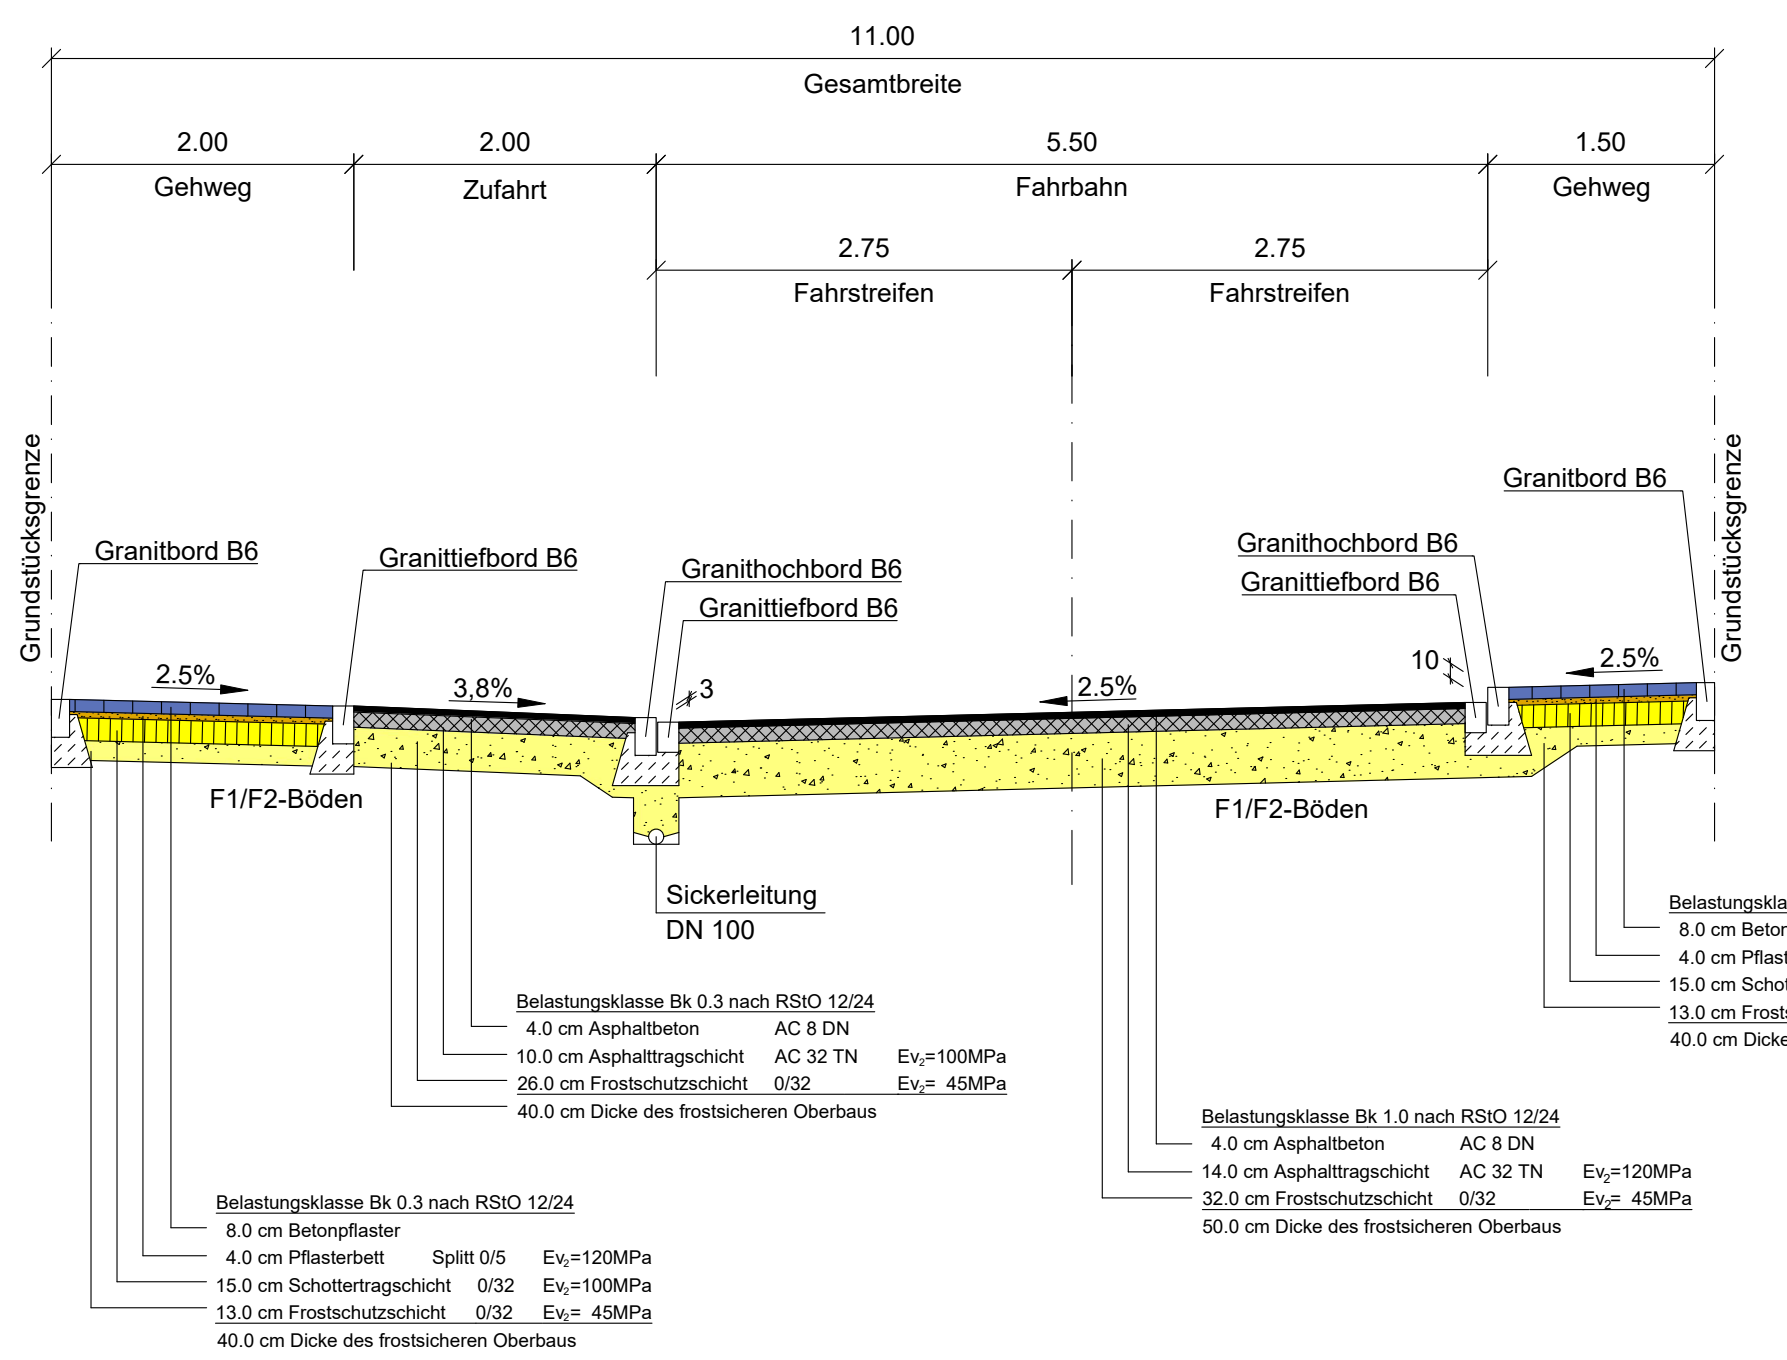


Eichenstraße
ab Station 0+430.000

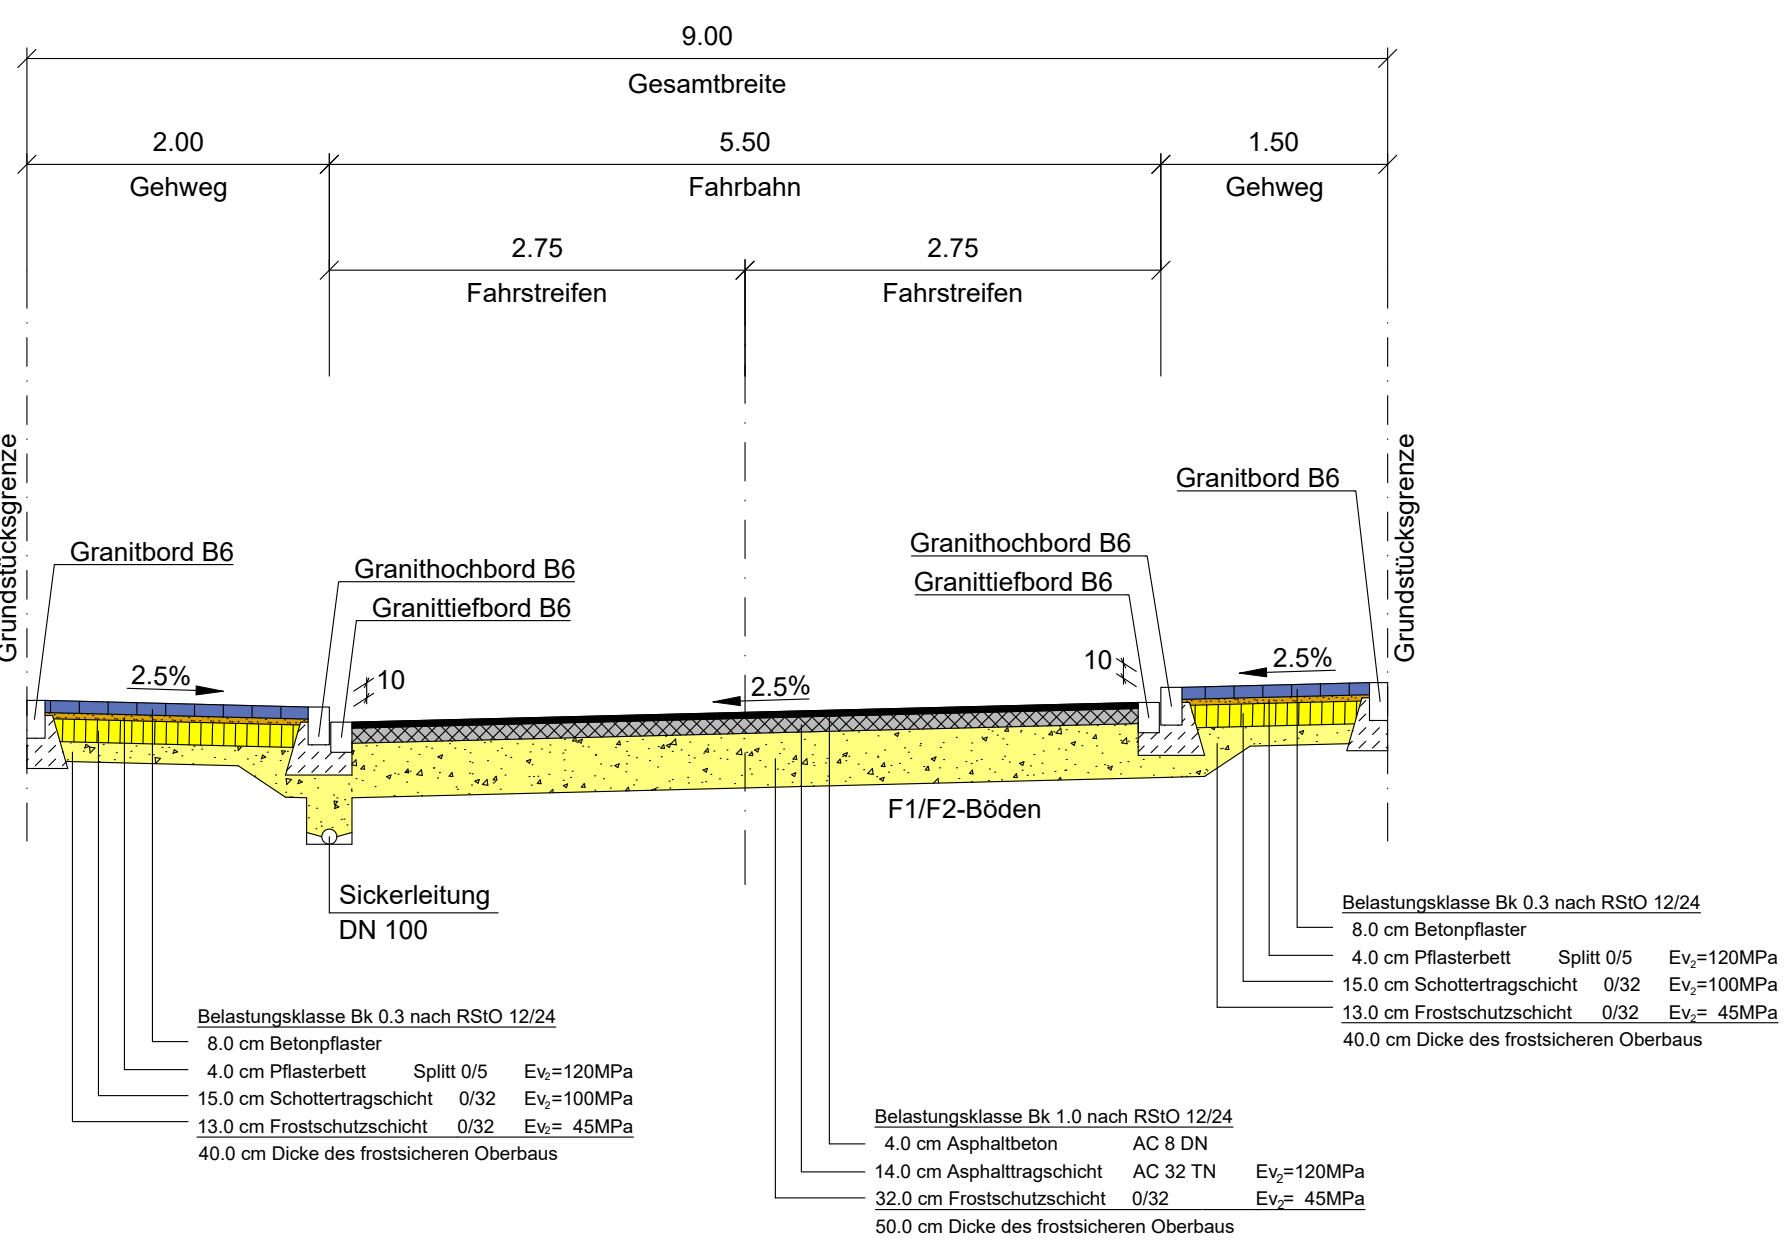

Stichstraße
Fl.-Nr. 212/2

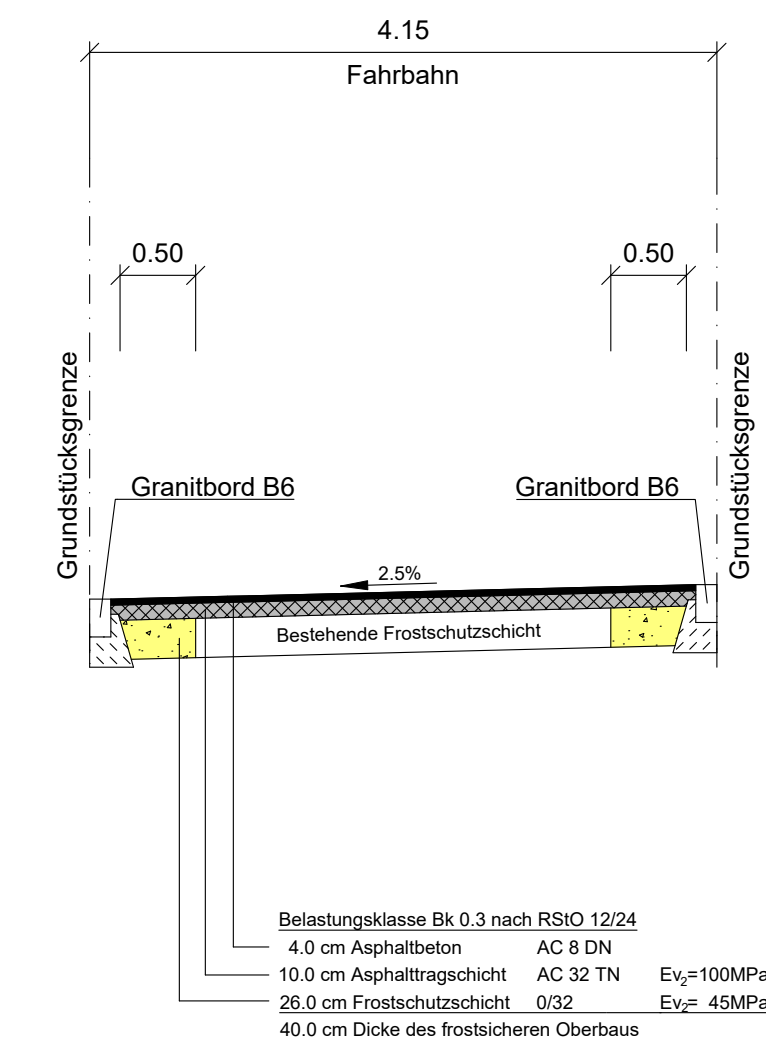

Gehweg
zwischen Eichen- und
Birkenstraße

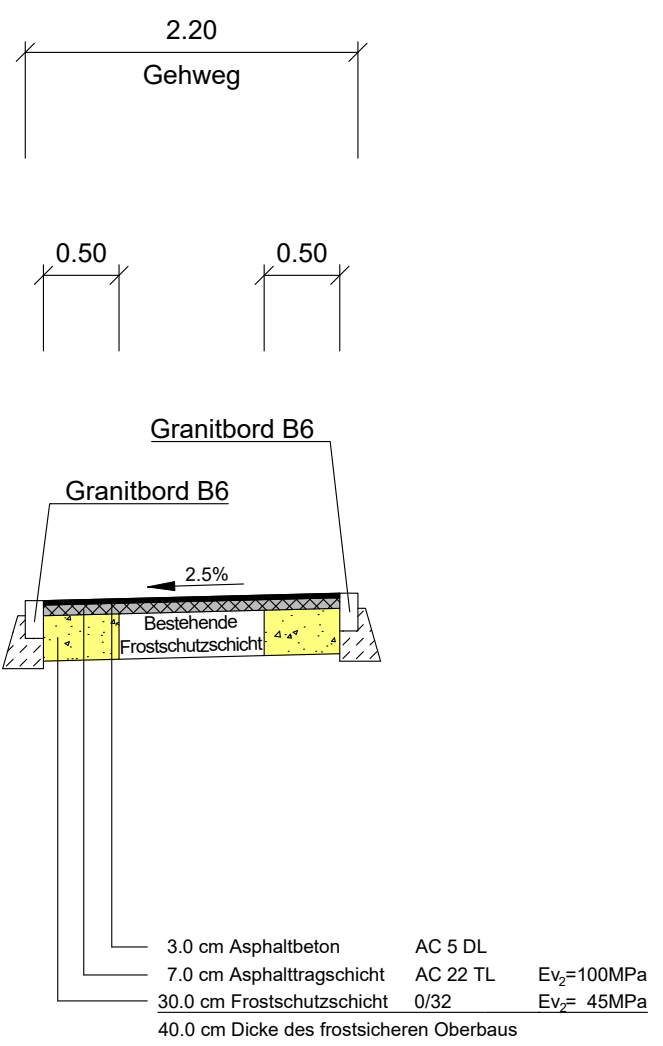

Index	Bemerkung	geänd. am	Name	gepr. am	Name
Vorhaben: Sanierung der Eichenstraße im Vollausbau		Proj.-Nr.:			
Vorhabensträger: VG Wackersdorf		Gewerk: Straßenbau			
Landkreis: Schwandorf		Plan-Nr.: 4.1.4			
Gemeinde: Wackersdorf		Schutzvermerk: Für diese Zeichnung/technische Unterlage/ Darstellung behalten wir uns alle Rechte vor.			
Maßstab: 1 : 50		Ausschreibung			
		Straßenregelquerschnitt Bauabschnitt II			
30.01.2026					
Datum		Unterschrift Entwurfsverfasser		Datum	
				Unterschrift Vorhabensträger	