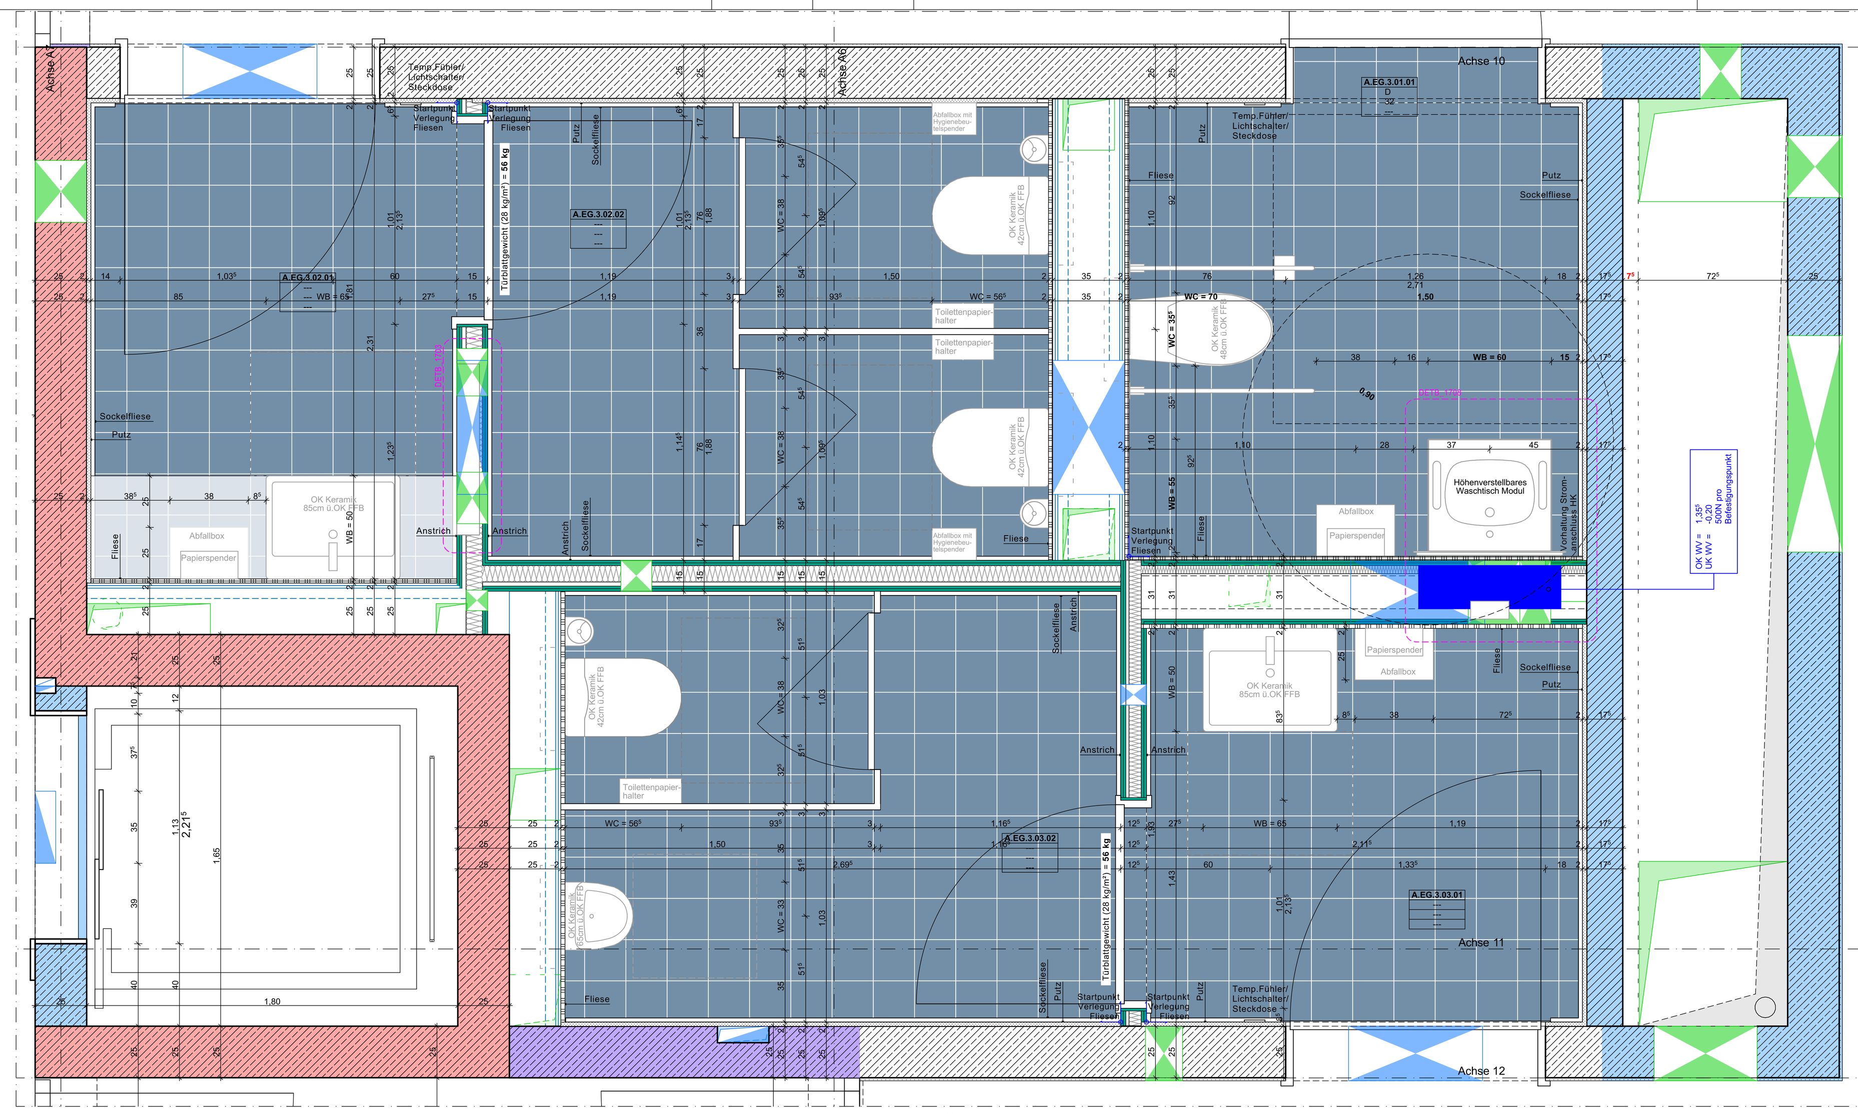

EG 1:20

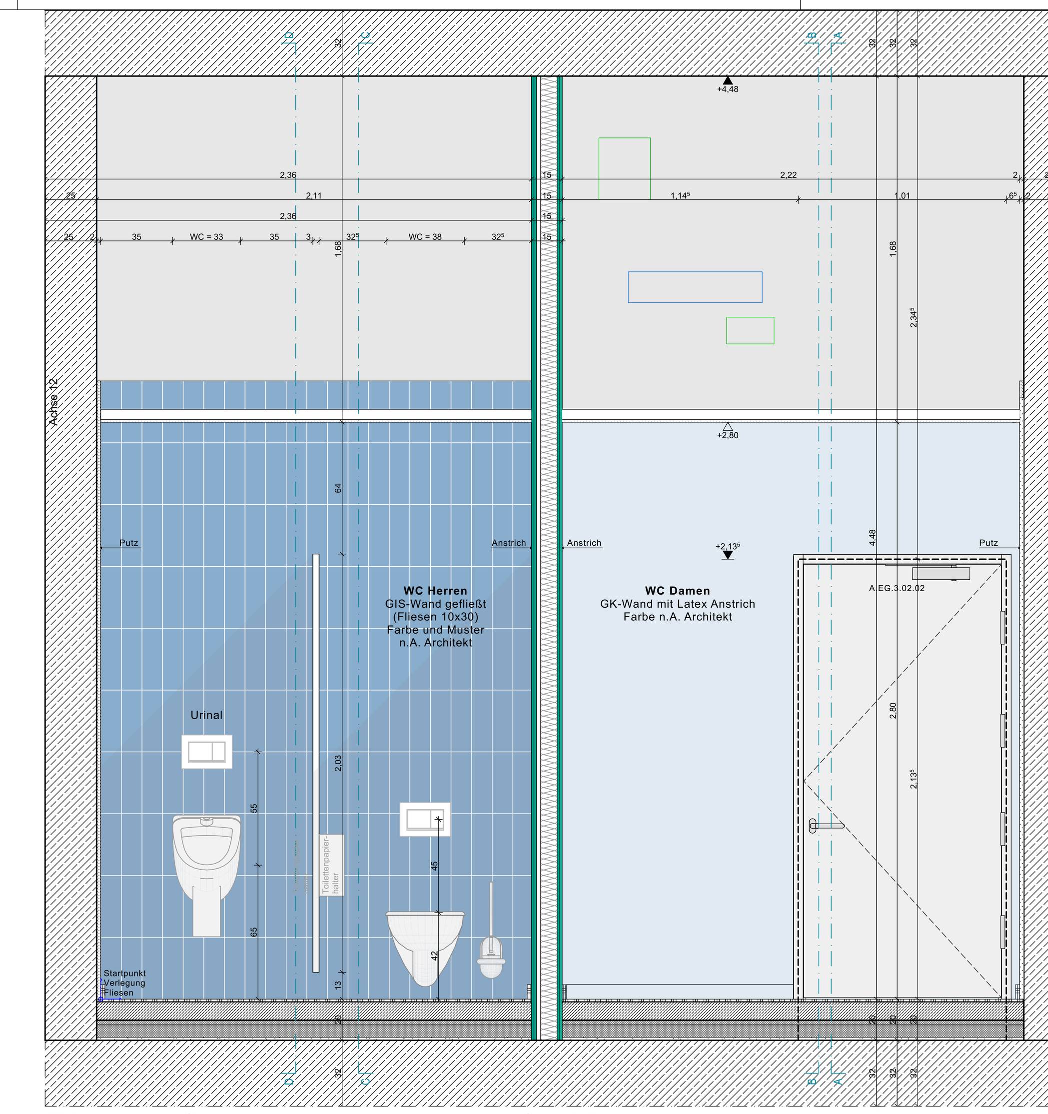

0751_Lehrer WC_ Schnitt 2 1:20

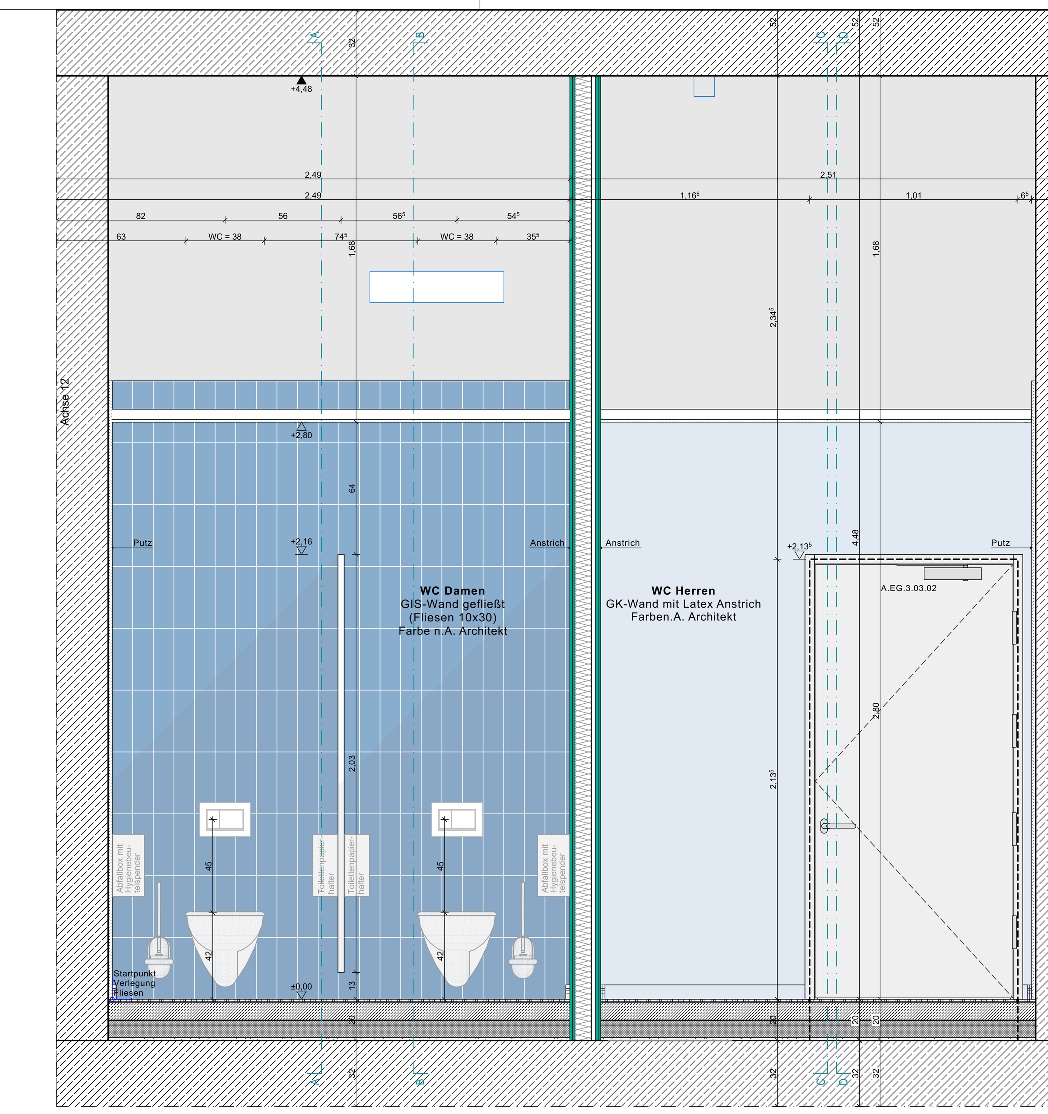

0751_Lehrer WC_ Schnitt 4 1:20

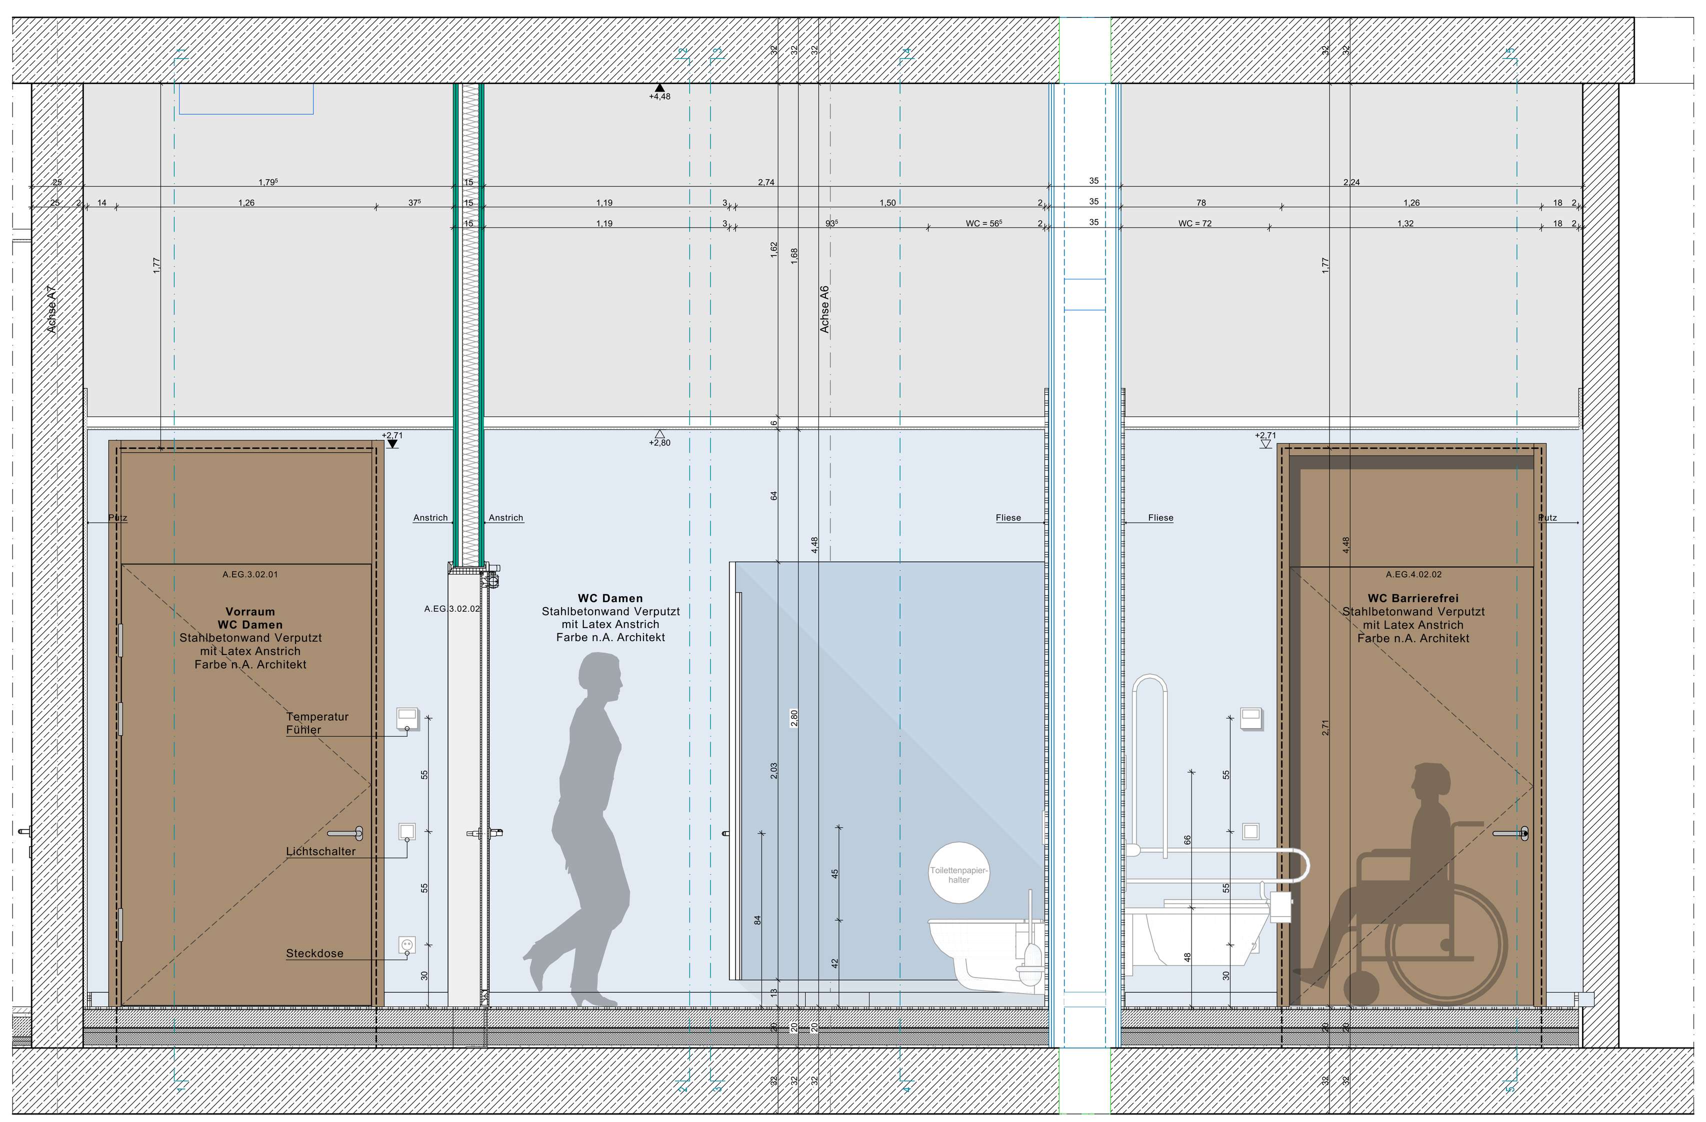

0751_Lehrer WC_ Schnitt A 1:20

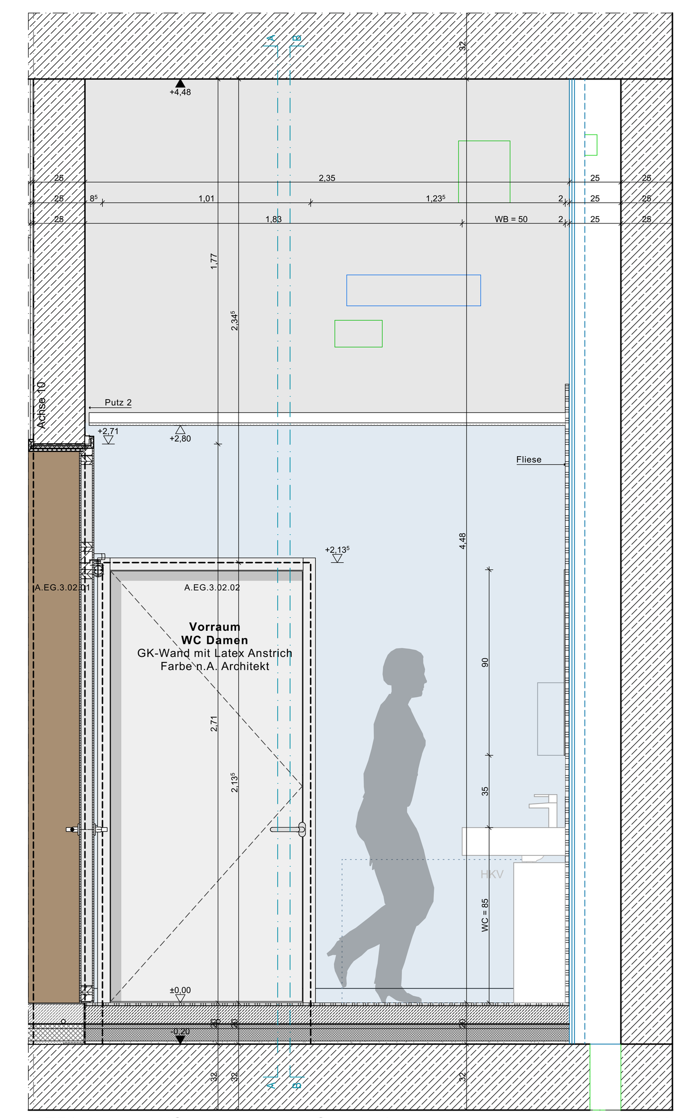

0751_Lehrer WC_ Schnitt 1 1:20

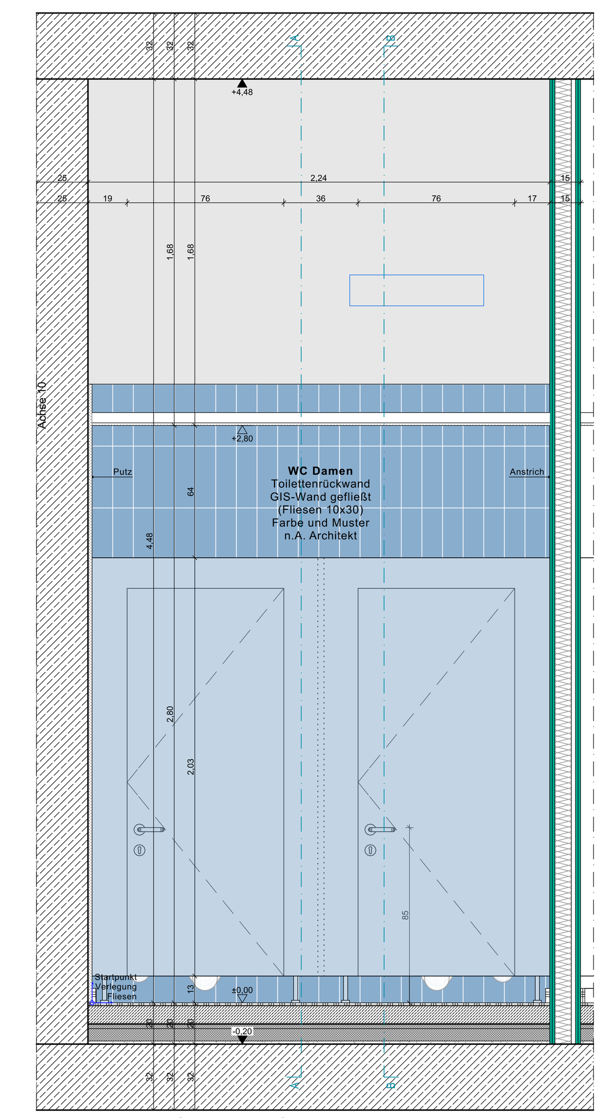

0751_Lehrer WC_ Schnitt 3 1:20

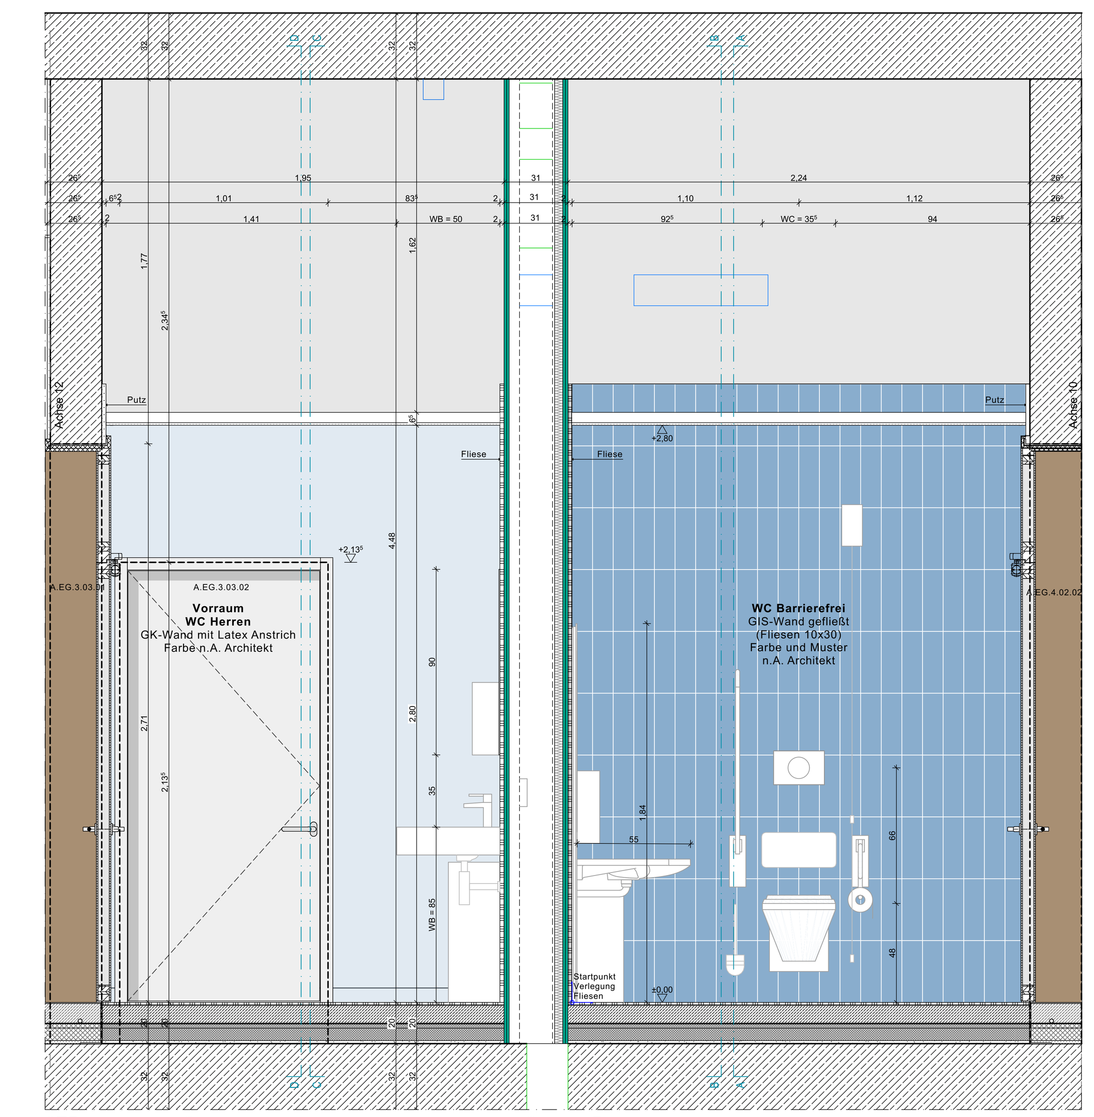

0751_Lehrer WC_ Schnitt 5 1:20

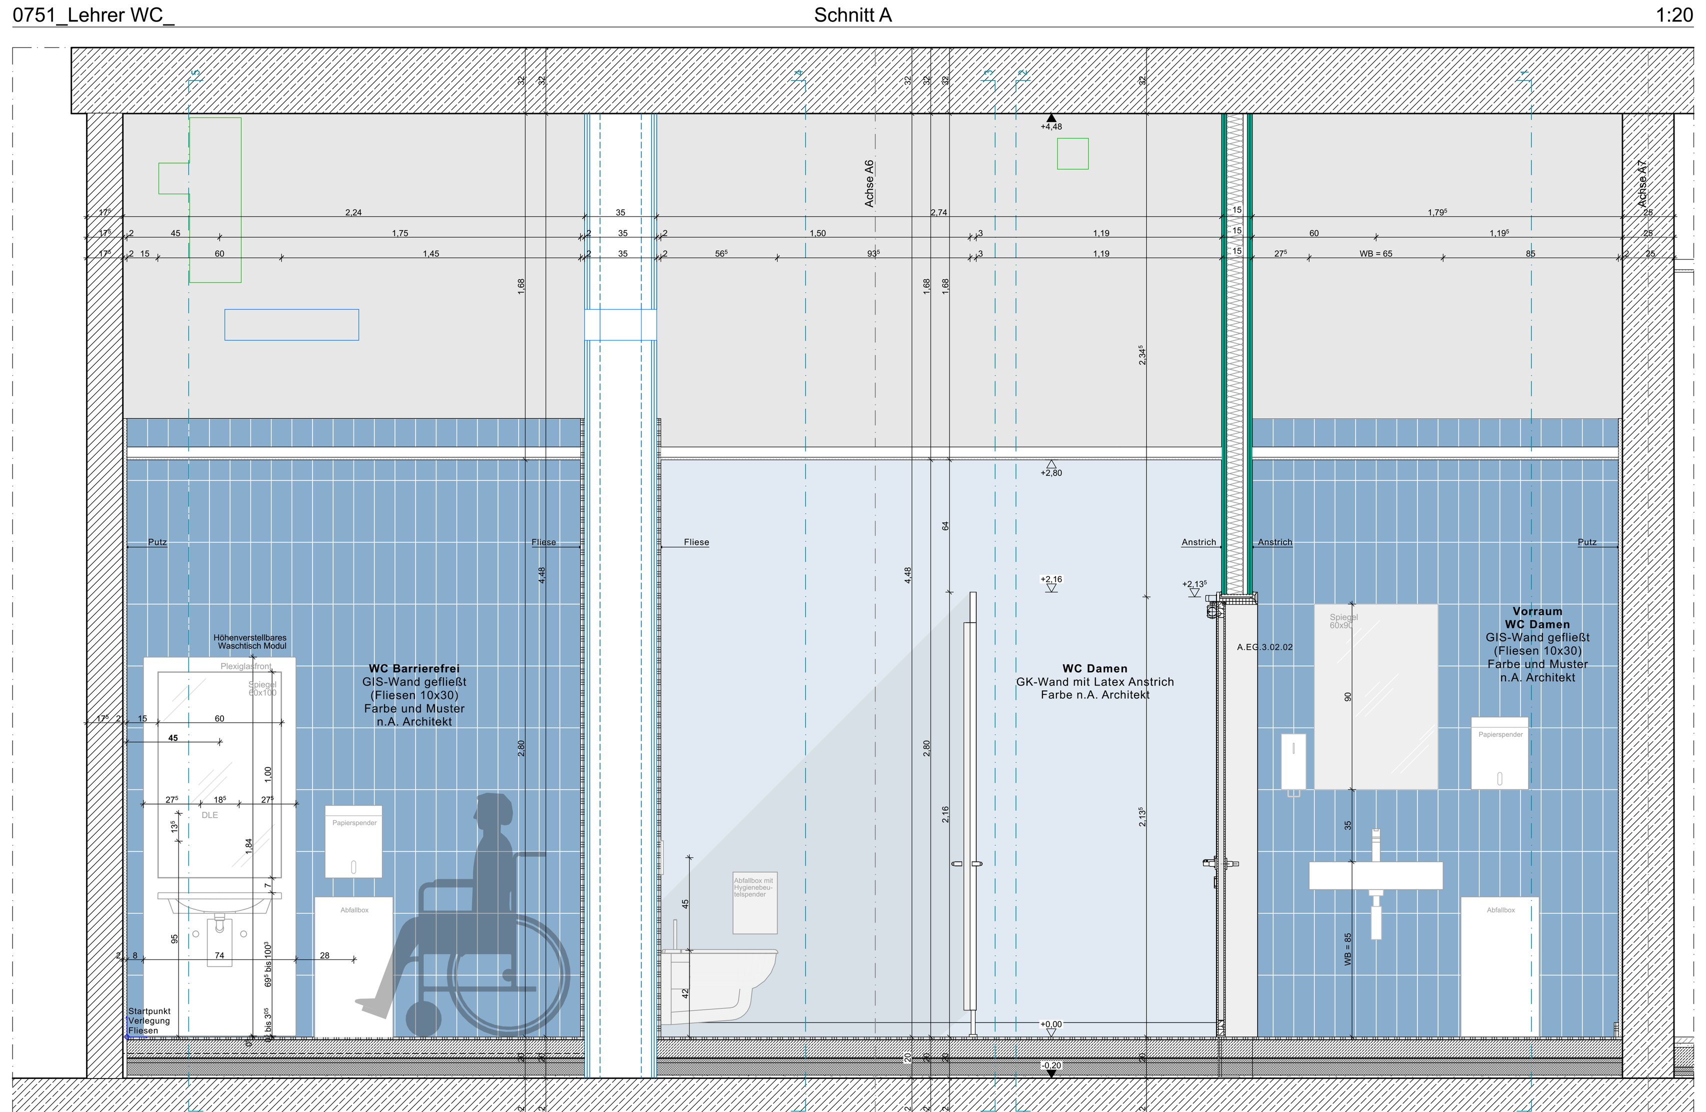

0751_Lehrer WC_ Schnitt B 1:20

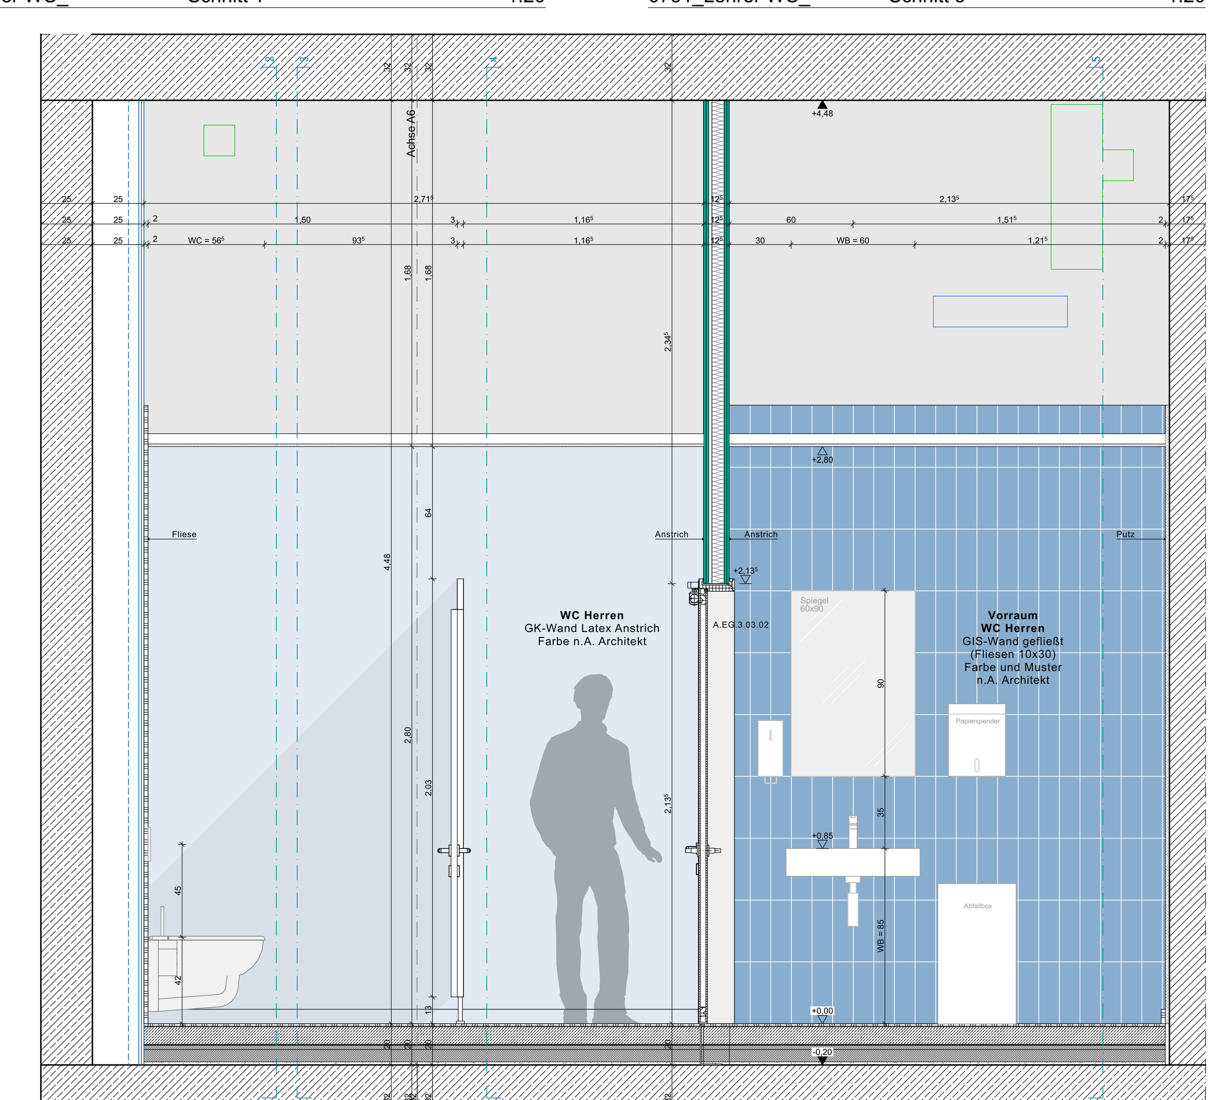

0751_Lehrer WC_ Schnitt C 1:20

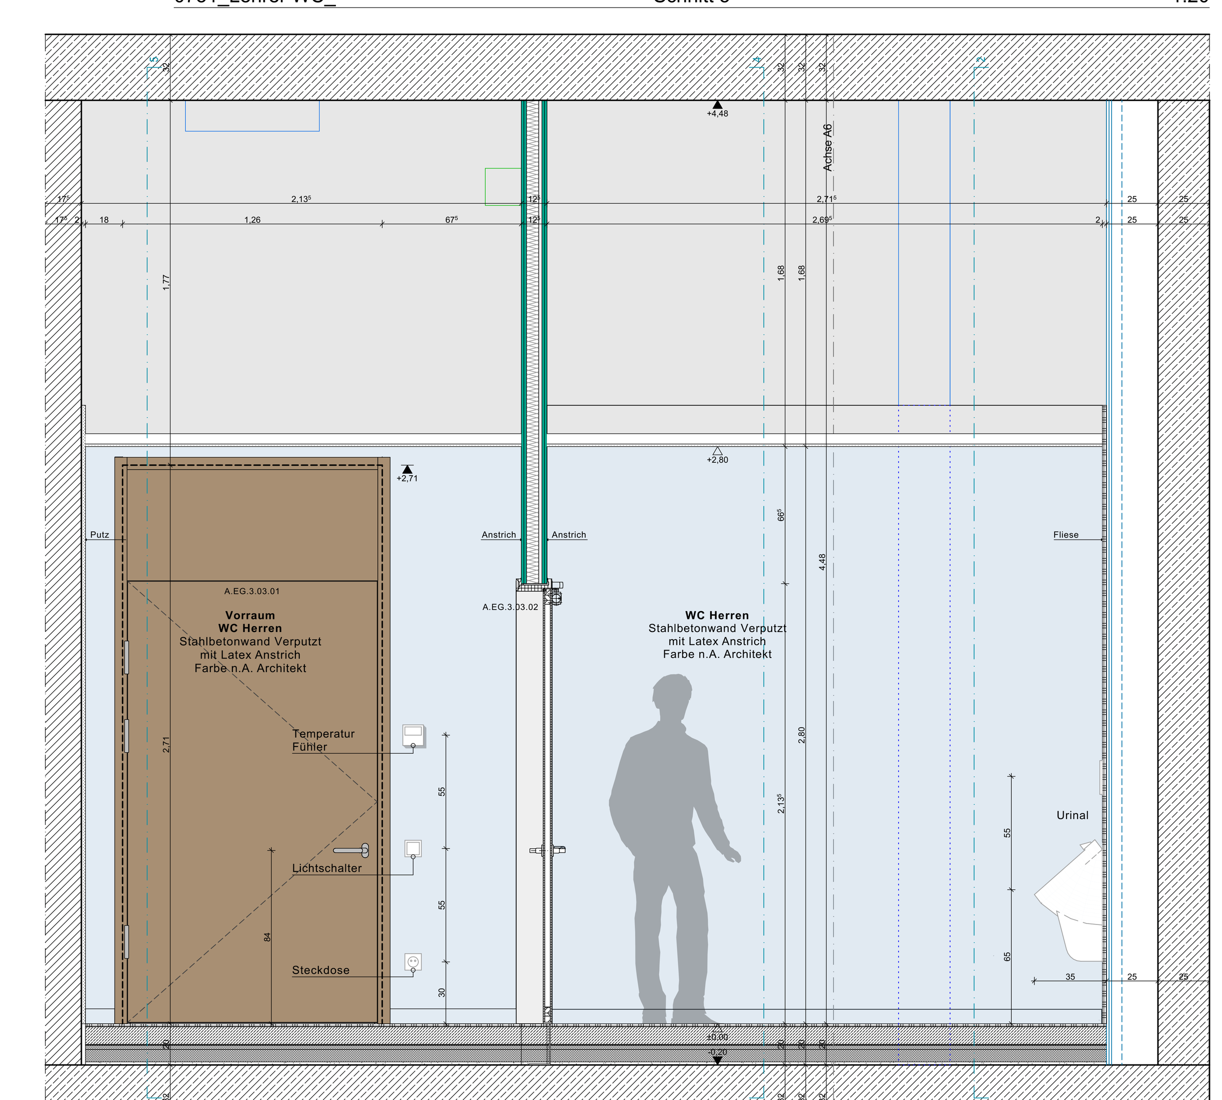

0751_Lehrer WC_ Schnitt D 1:20

LEGENDE

	Stahlbeton	DSP	Deckensprung		Installationsschacht
	Stahlbeton - WU	OKBR	Oberkante Brüstung		von Bauteil verdeckt liegend
	Stahlbeton - Fertigteil	UZ h/t, UK h	Unterzug, Unterkante		hinter dem Betrachter liegend
	Massivholzwand				
	Mauerwerk nichttragend	VK	Vorderkante	E	Elektro
	Dämmung hart	BSP	Bodenplattensprung	H	Heizung
	Dämmung weich	WV	Wandverstärkung	L	Lüftung
	Leichtbauwand	SF	Streifenfundament	S	Sanitär
	Magerbeton	EF	Einzelfundament	WD	Wanddurchbruch b/h
	Kapillarbrechende Schicht	FSA	Feststellanlage	WS	Wandschlitz b/t/h
	Gewachsener Boden	FLTS	Freilauftürschließer (Vorrüstung)	DD	Deckendurchbruch l/b
OKFFB	Oberkante Fertigfussboden	KB/EÖ/V	Kraftbetätigt/E-Öffner/Vorrüstung	BD	Bodendurchbruch l/b
OKRFB	Oberkante Rohfussboden	TA/BM	Taster/Bewegungsmelder	DA	Deckenaussparung b/h/t
UKRD	Unterkante Rohdecke	ZK/FWS	Zutrittskontr./Fluchtwegssteuer.	BA	Bodenaussparung b/h/t
UKFD	Unterkante Fertigdecke	RWA	Rauchwärmeabzug	KB	Kernbohrung mit Druchmesser
RHR	Raumhöhe roh (OKRFB-UKRD)	RA	Rauchabzug	KBZ	Kernbohrzone
RHF	Raumhöhe fertig (OKFFB-UKFD)	DE	Decke	BE	Bodeneinlauf
UKST	Unterkante Sturz	RFR	Regenfallrohr	GL	Grundleitungsanschluss
UKBPL	Unterkante Bodenplatte	DEFA_3478	Detailverweis (Detail Fassade 3478)	KA	Kondensatanschluss
VKBPL	Vorderkante Bodenplatte	32 dB	erf. Schallschutz Rw´R	RS	Rohrsohle
UKZP	Unterkante Zwischenpodest	(M)	Motorbetrieb	FWE	Feuerwehr
VS	Vorsatzschale			WA	Wandaussparung b/t/h
d	Dicke				
DA	Dach				

Alle Höhenangaben beziehen sich auf den Projektursprung: OK FFB EG =±0,00 = 475,850m üNN

Die Durchbrüche in der aufgemauerten Wand oberhalb des Überzuges können endgültig erst nach Planung der oberen Geschosse angegeben werden.

Mauerwerk Wand seitlich an einbetonierten Maueranschlussschienen und an Decke mit Federanker befestigt, n.A. Statik.

Höhenangaben der Durchbrüche - Meter
Größenangabe der Durchbrüche - Zentimeter

BRANDSCHUTZ

Brandwand · Bauart Brandwand · Feuerbeständige Wand F90 · Feuerbeständige Wand F30

OBERFLÄCHEN

Oberflächenraumstempel		Wand-/Deckenoberflächen				Bodenbeläge	
W	Wandoberfläche	SB2	Sichtbetonklasse 2	AN	Anstrich	BW	Betonwerkstein
D	Deckenoberfläche	HV	Holzverkleidung	F	Fassade	PK	Parkett
B	Fußbodenbelag	GK	Gipskarton gespachtelt	X	unbehandelt, roh	FL	Fliesenbelag
		GP	Gipsputz	ADh	Abhangdecke horizontal	OS	Beschichtung Tiefgarage
		KZP	Kalk-Zement-Putz	ADn	Abhangdecke parallel Dachneigung	PUR	Zementestrich PUR-Beschichtung
		FL	Fliesenbelag	ES	Einbauschrank	BS	Staubbindende Beschichtung
		WD	Wärmedämmung	SB2	Sichtbetonklasse 2		
		HW	Holzwolle-Mehrschichtplatte	SS	Schichtstoff		

Alle Maße sind am Bau zu nehmen und eigenverantwortlich zu prüfen. Für Maßfehler haftet der Auftragnehmer. Differenzen und Maßunstimmigkeiten sind vor Ausführung unverzüglich der Bauleitung zu melden. Dieser Plan ist als Architektenplan erstellt und nur gültig in Verbindung mit den Ausführungszeichnungen der Fachingenieure. Bei der Bauausführung sind folgende Unterlagen zu beachten: Statik mit Positionsplänen, Ausführungszeichnungen, Architektendetails, Firmendetailzeichnungen. Firmenzeichnungen gelten grundsätzlich nur mit dem Genehmigungsvermerk des Architekten. Die Koordinierungspflicht des Auftragnehmers bleibt unberührt. Konstruktions- und fertigungstechnische Bedenken sind der Bauleitung rechtzeitig mitzuteilen und schriftlich zu begründen.

INDEX-HISTORIE

Status	Datum	Änderungsvermerk	Gezeichnet von

AUSFÜHRUNGSPLANUNG

Neubau Michael-Ende-Schule

Gemarkung: Unterschleißheim/ Flur-Nr. 178,178/5

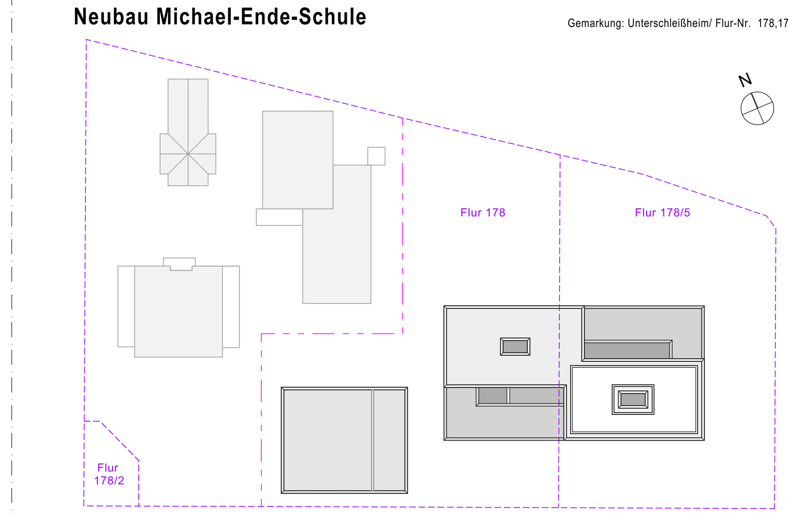

PlanNr.: AR6A_RPSA_0751_ — OK FFB EG =±0,00 = 475,850m üNN

Inhalt: Raumzeichnung Sanitär_ Lehrer WC_EG

Mst: 1:20 — Format: 1399*841mm — Datum/Verf:05.02.2026

Bauherrschaft: **Architekt:** **Bauleitung:**

Stadt Unterschleißheim
Rathausplatz 1,
85716 Unterschleißheim
tel. 089 - 31009-0
fax.089 - 3103705
mes@ush.bayern.de