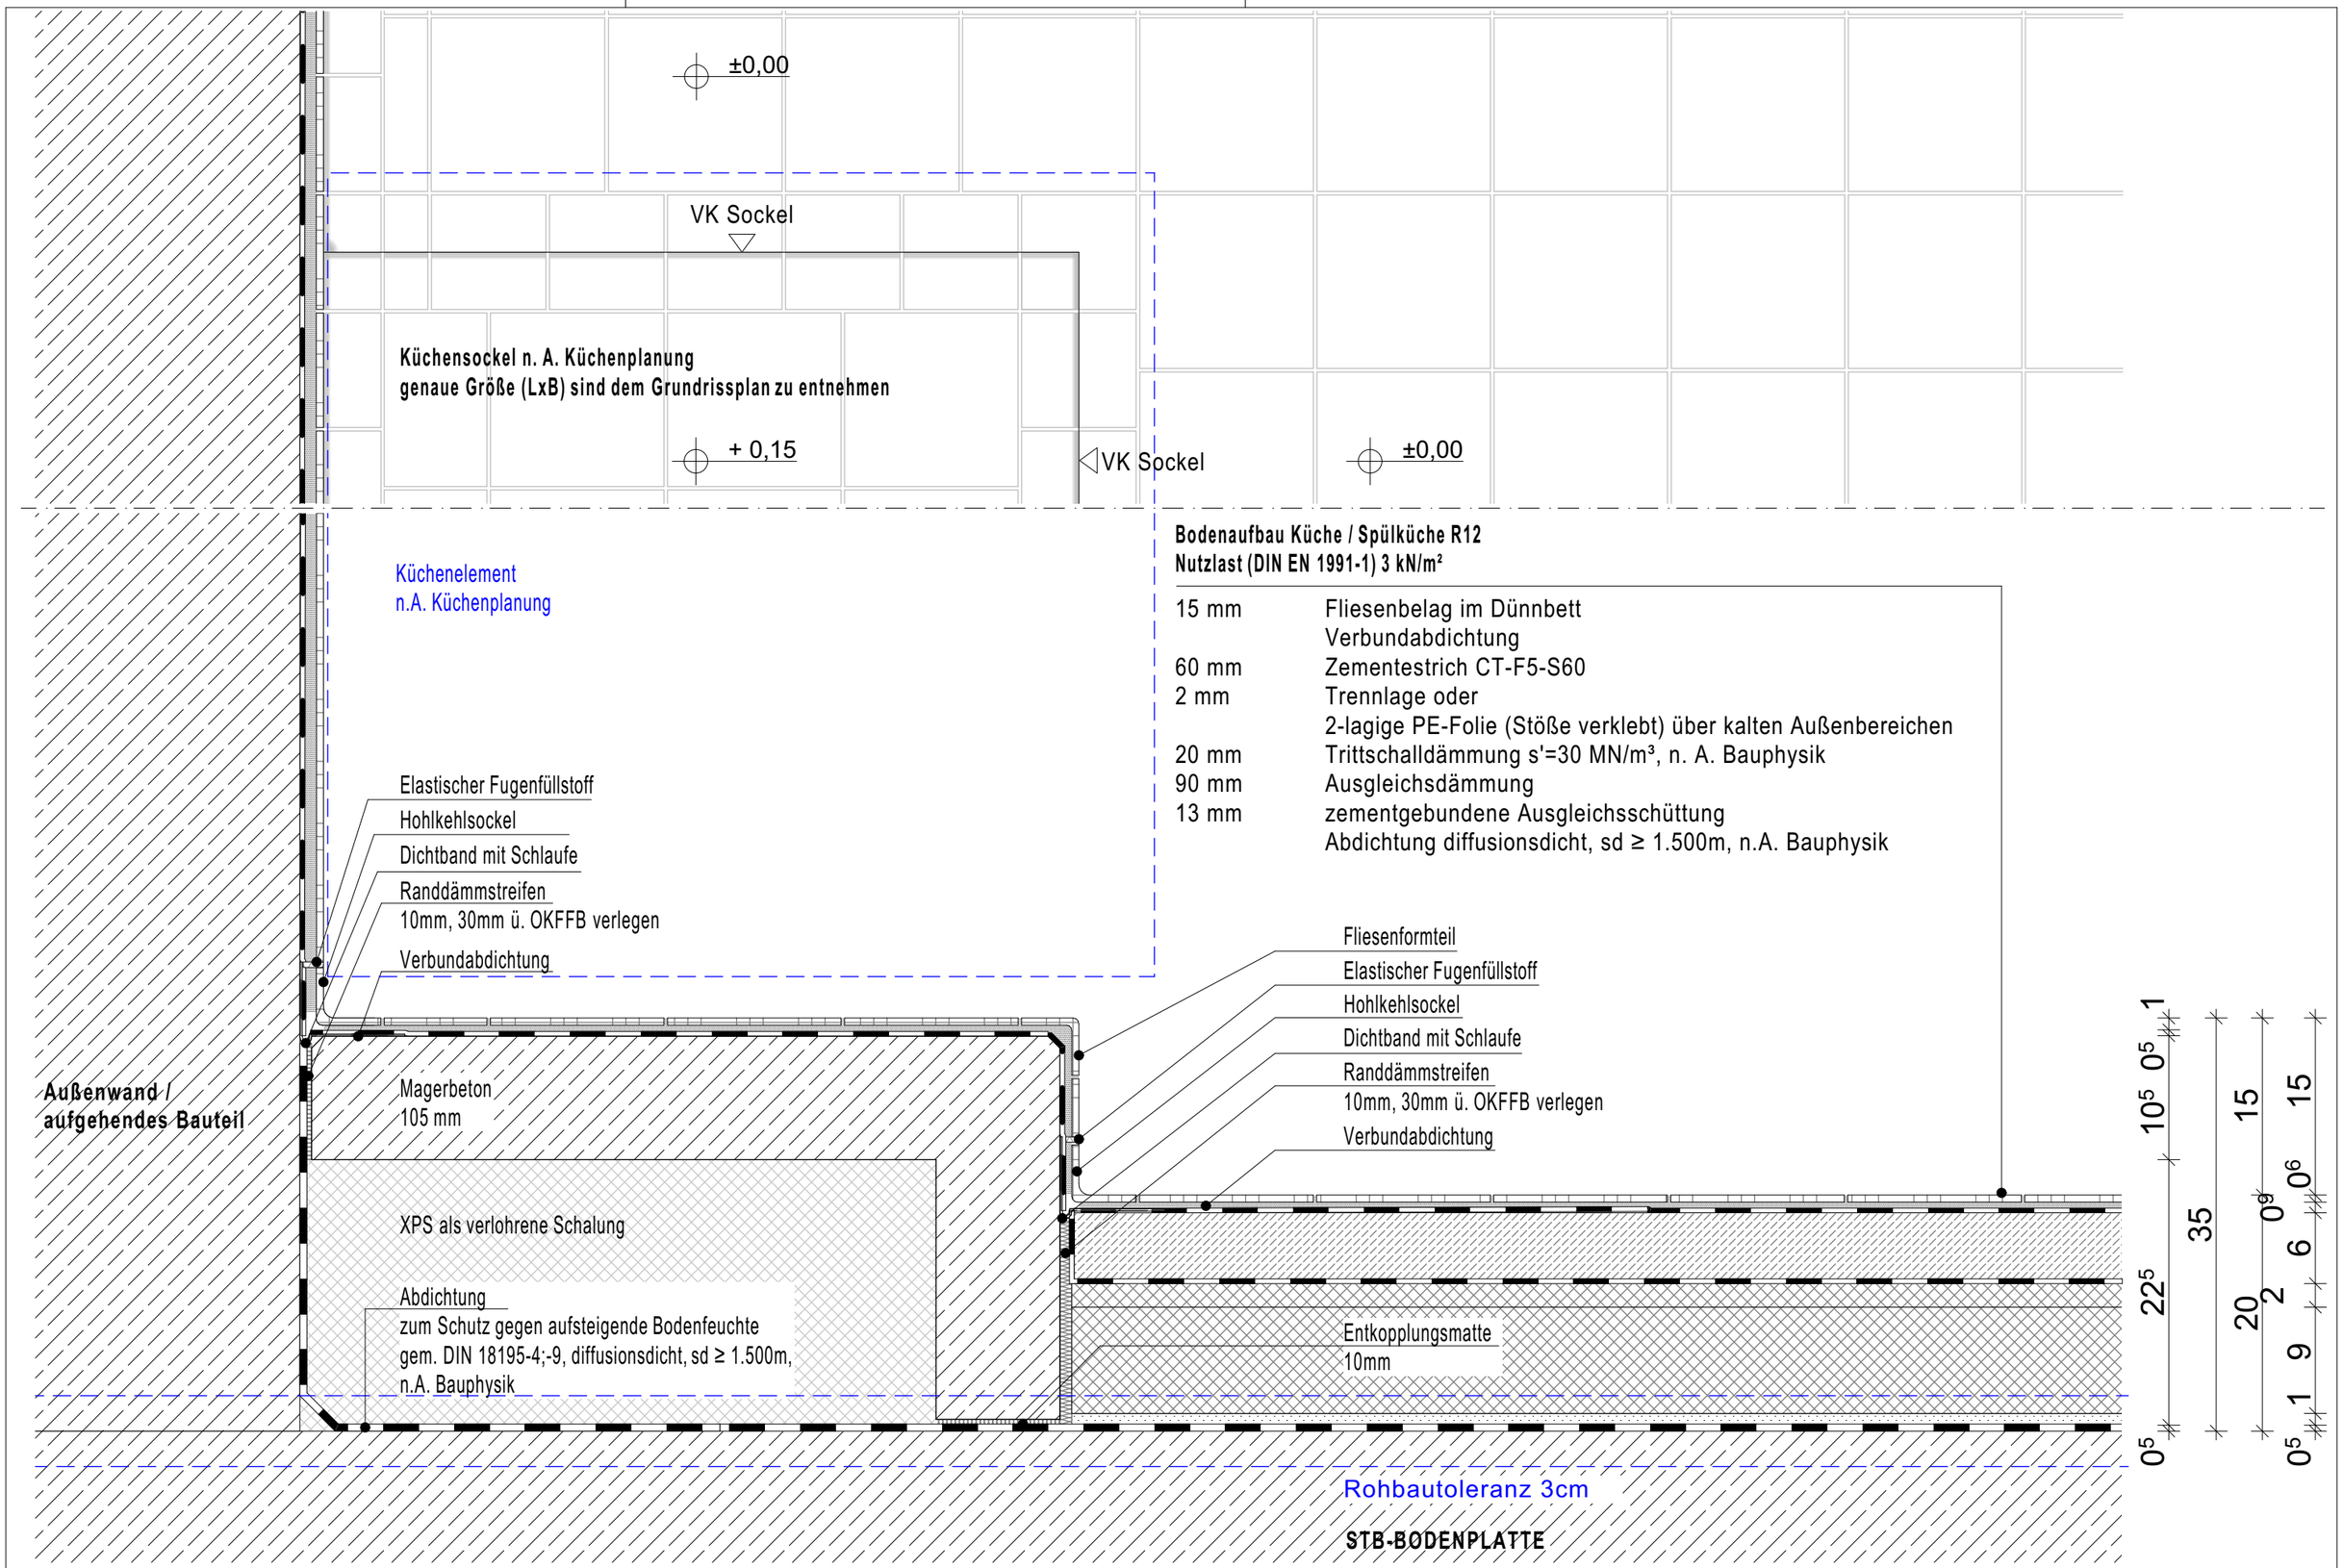

Bodenaufbau Küche / Spülküche R12
Nutzlast (DIN EN 1991-1) 3 kN/m²

15 mm	Fliesenbelag im Dünnbett
	Verbundabdichtung
60 mm	Zementestrich CT-F5-S60
2 mm	Trennlage oder
	2-lagige PE-Folie (Stöße verklebt) über kalten Außenbereichen
20 mm	Trittschalldämmung s'=30 MN/m³, n. A. Bauphysik
90 mm	Ausgleichsdämmung
13 mm	zementgebundene Ausgleichsschüttung
	Abdichtung diffusionsdicht, sd ≥ 1.500m, n.A. Bauphysik

Anmerkungen

Index Historie

Index	Datum	Änderungsvermerk	gez.

1903 II Neubau Michael- Ende-Schule AR6X_DEBO_1584_ Küchensockel

OK FFB EG =±0,00 = 475,850m üNN Format : M 1:5 05.02.2026