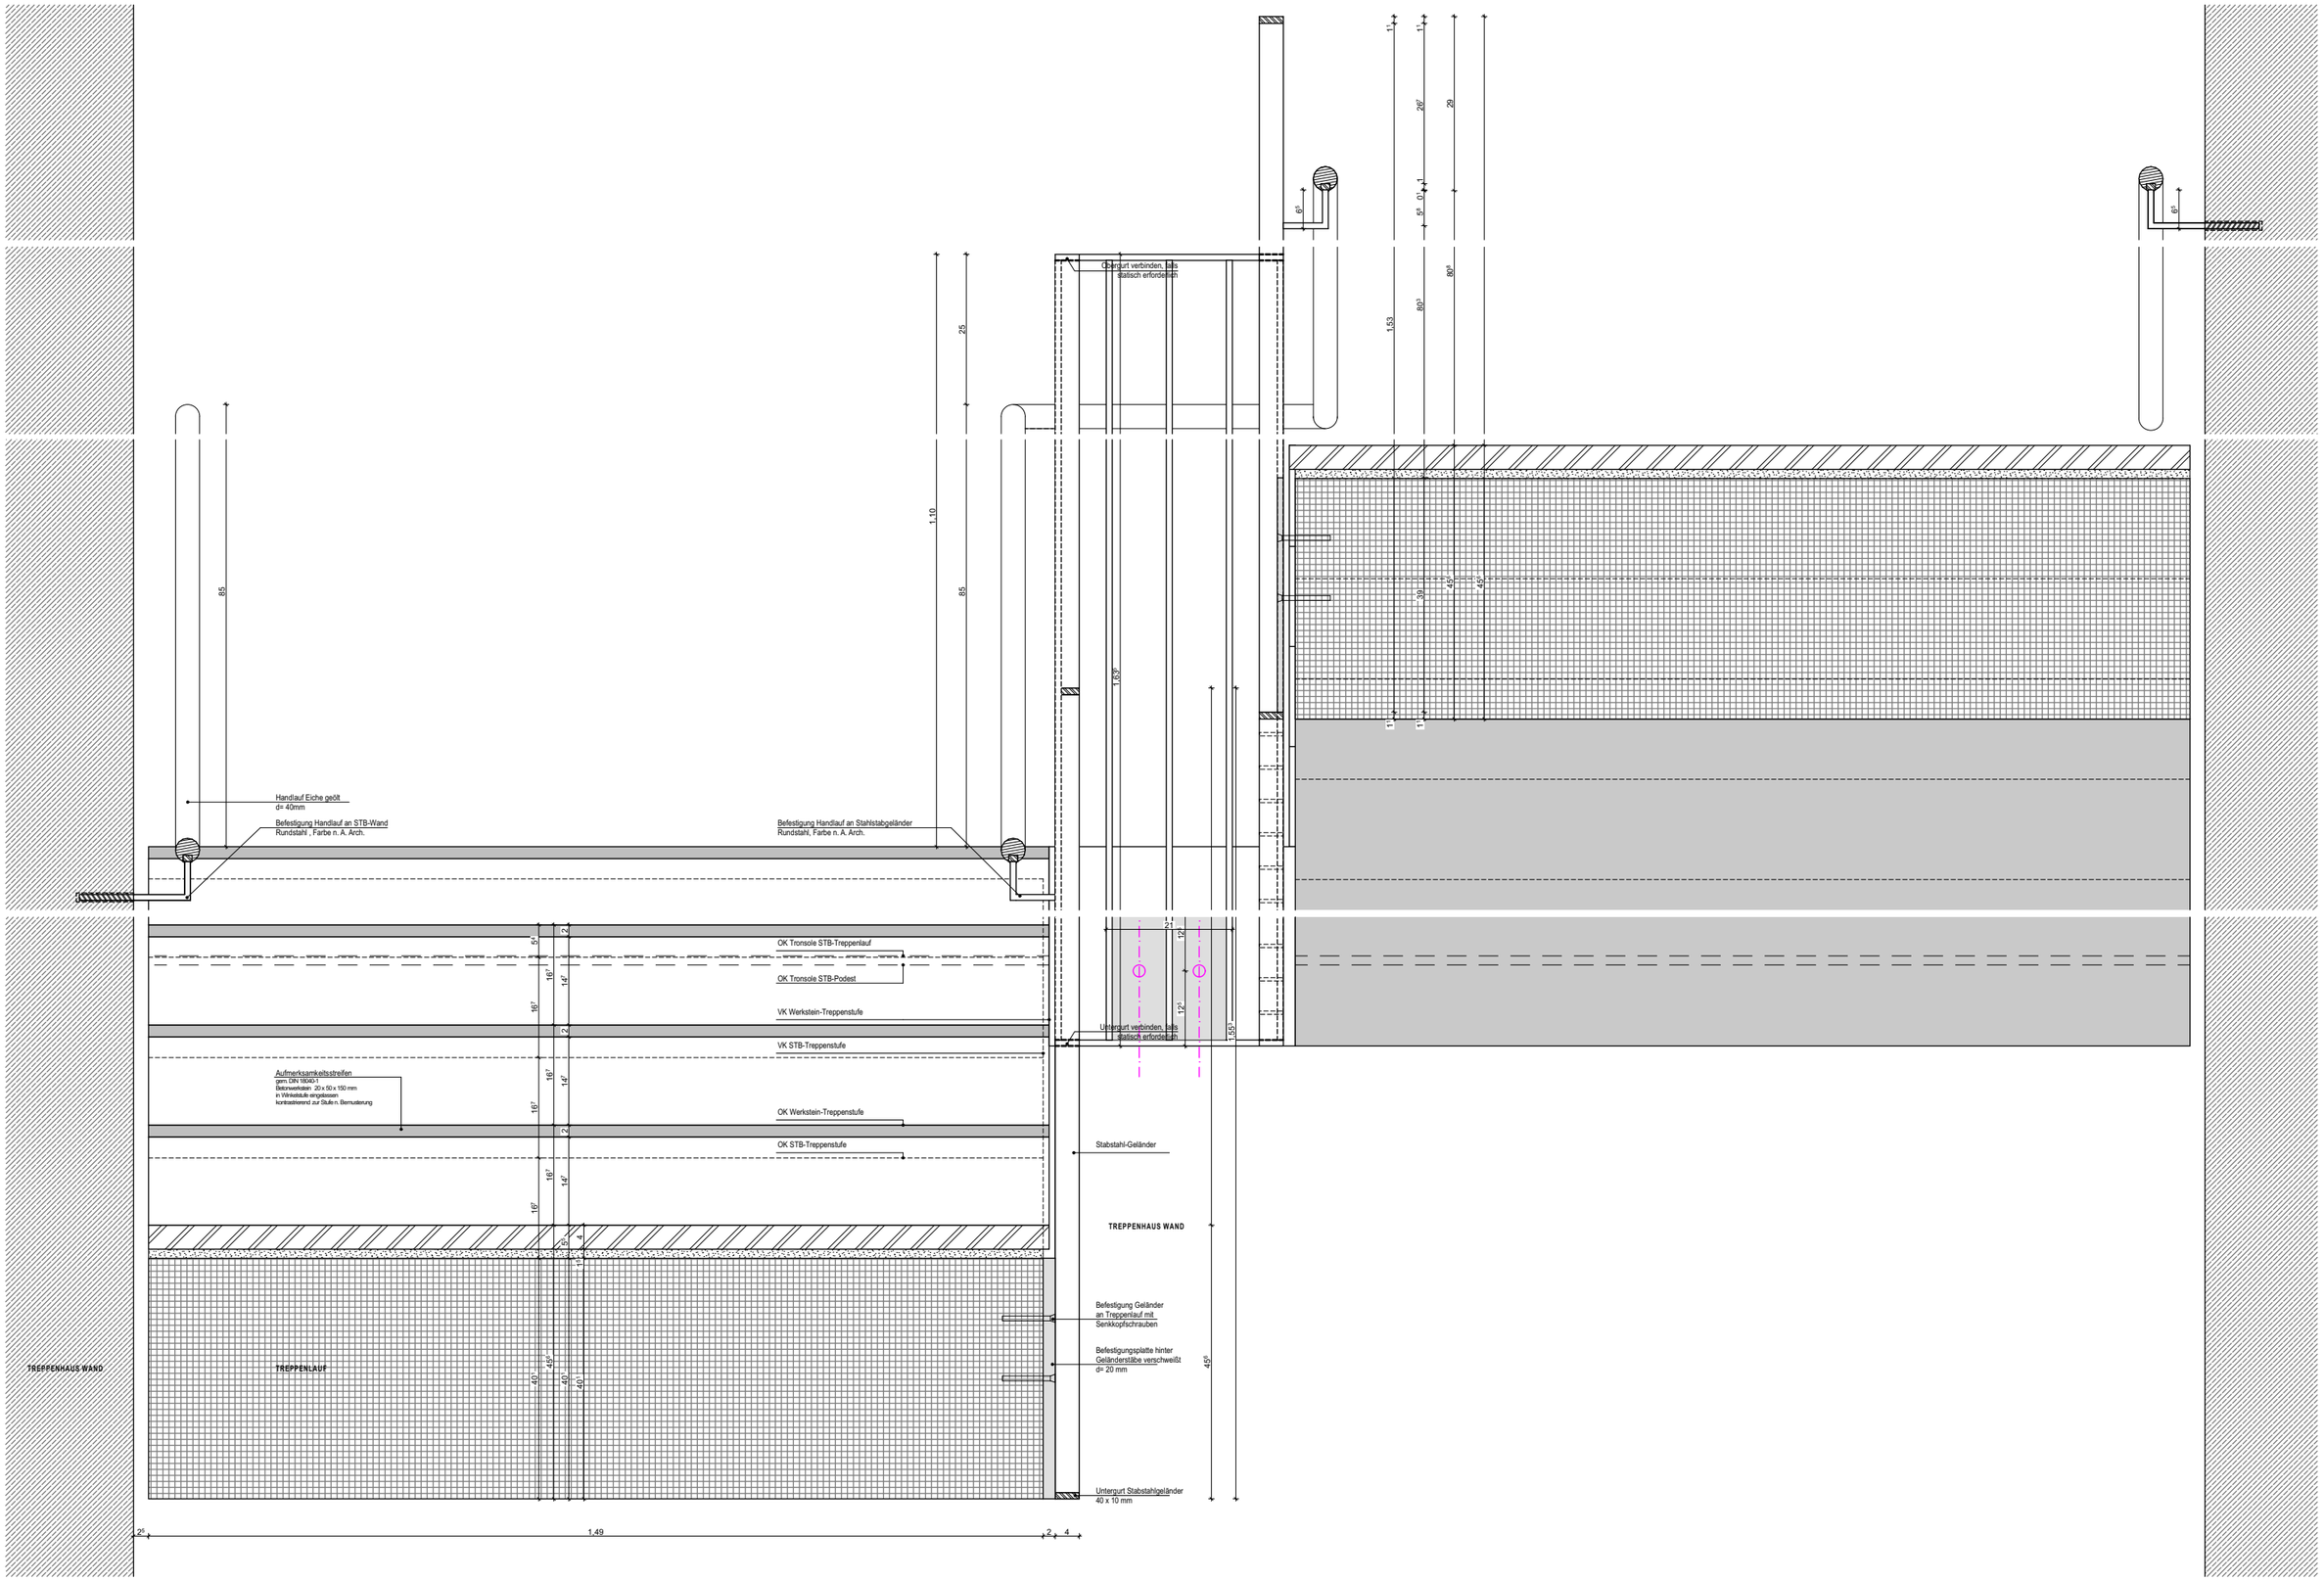

Anmerkungen

Index Historie

Index	Datum	Änderungsvermerk	gez.

1903 II Neubau Michael- Ende-Schule

AR6A_DETR_1407_

OK FFB EG =±0,00 = 475,850m üNN

TRH A1 - Querschnitt Lauf

Format :

M 1:10 05.02.2026