


Anmerkungen

Index Historie

Index	Datum	Änderungsvermerk	gez.

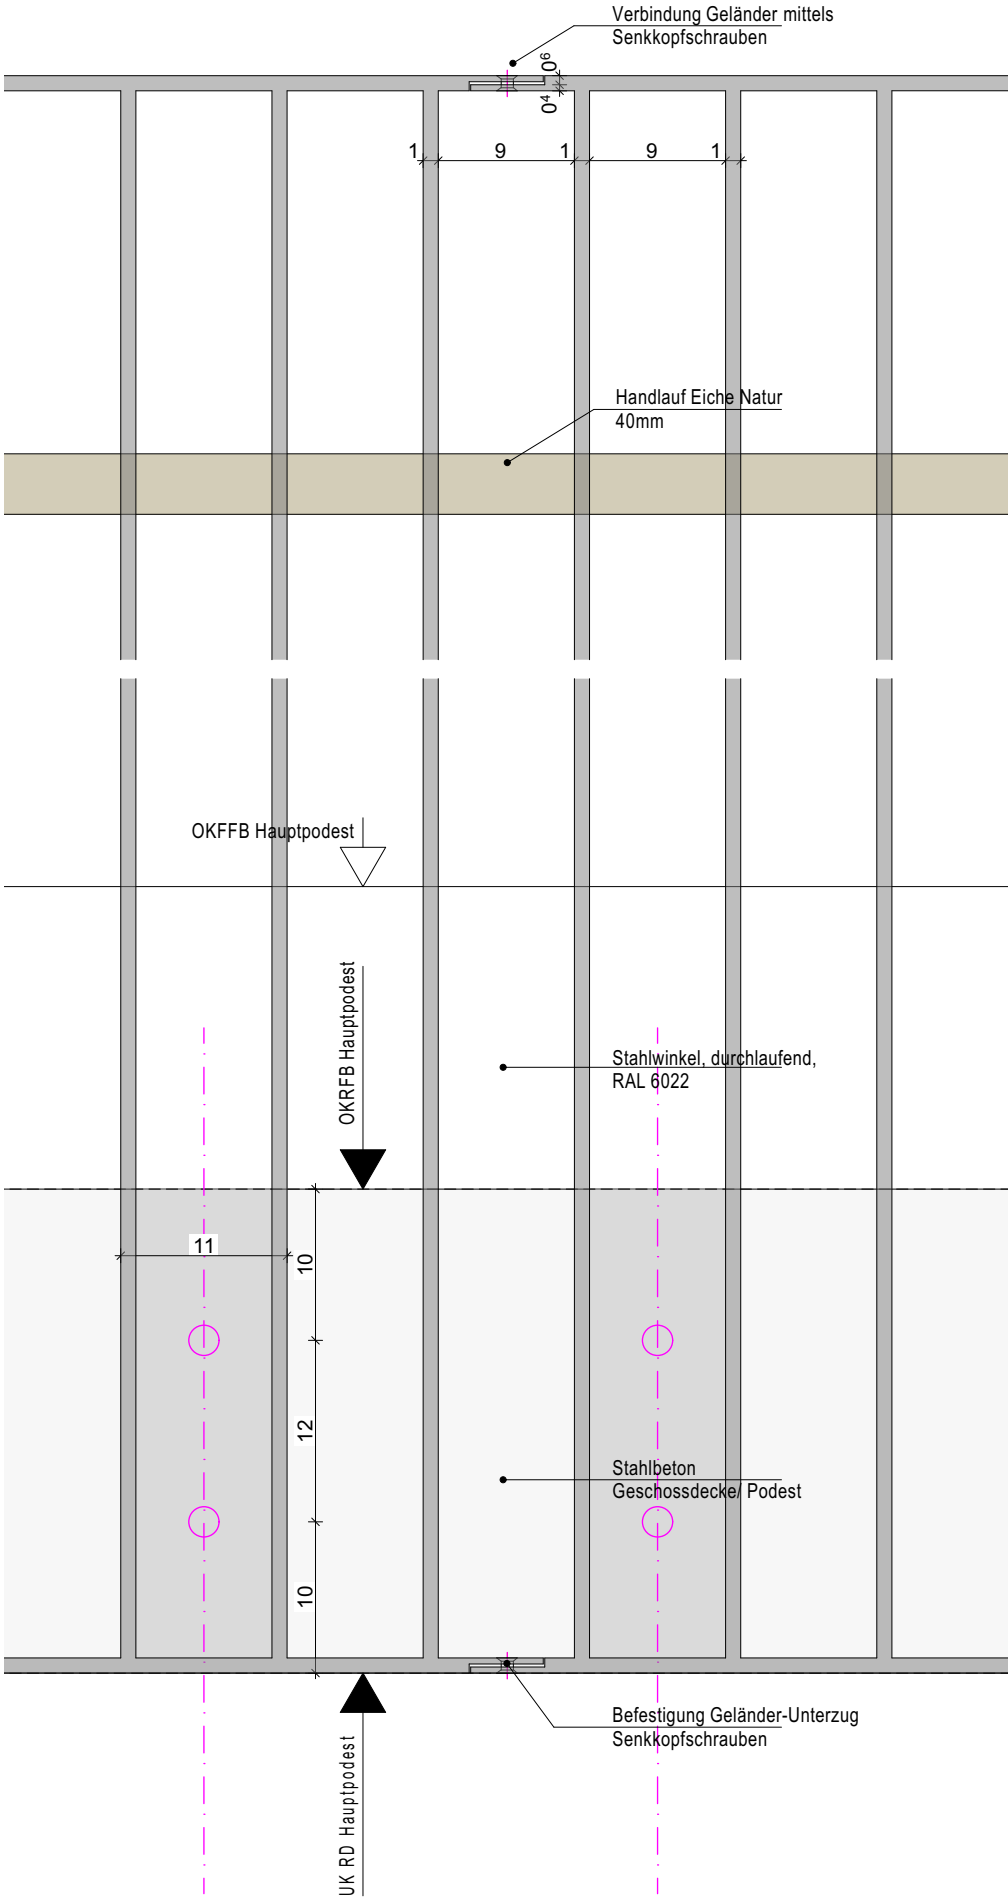

1903 II Neubau Michael- Ende-Schule

OK FFB EG =±0,00 = 475,850m üNN

AR6A_DETR_1410_

TRH A1+B1 Geländer an Geschosdecke

Format : M 1:5 05.02.2026