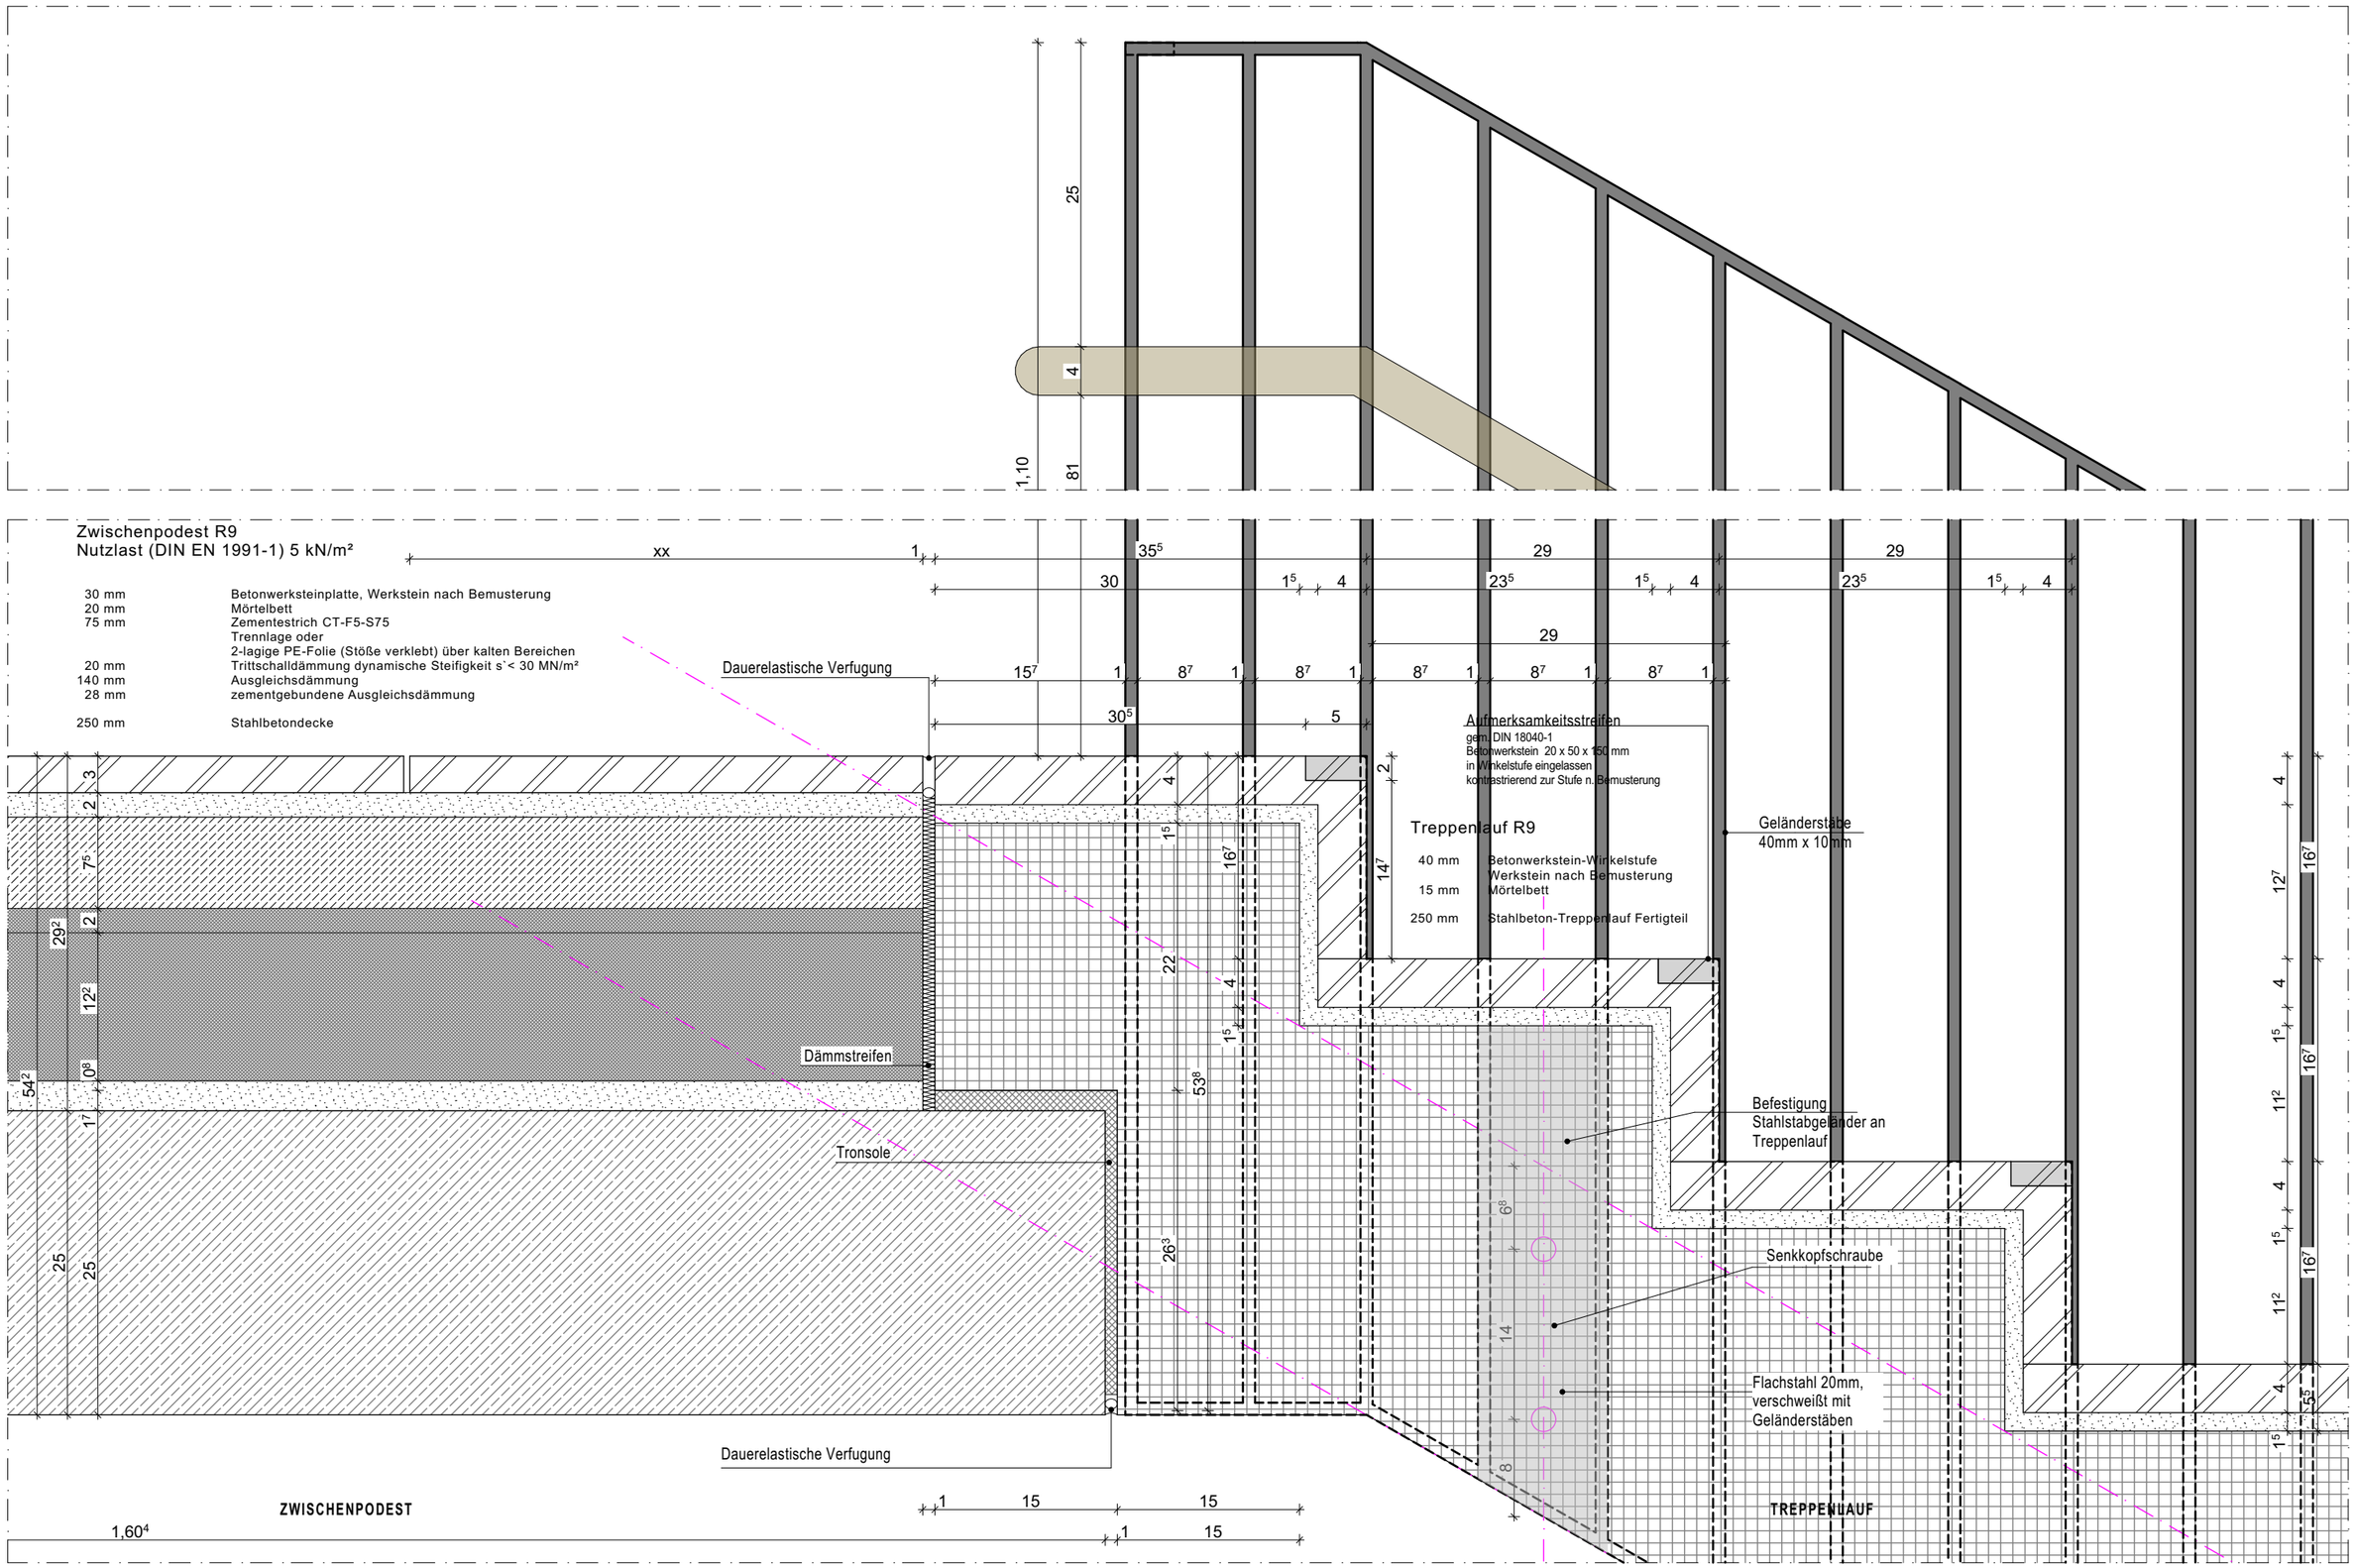


Anmerkungen

Index Historie

| | | | |
|---|---|---|---|
| | | | |
| | | | |
| | | | |
| Index | Datum | Änderungsvermerk | gez. |

1903 II Neubau Michael- Ende-Schule AR6A_DETR_1421_

OK FFB EG =±0,00 = 475,850m üNN

TRH A2+B2 Zwischenpodest - ankommender Lauf

Format : M 1:5 05.02.2026