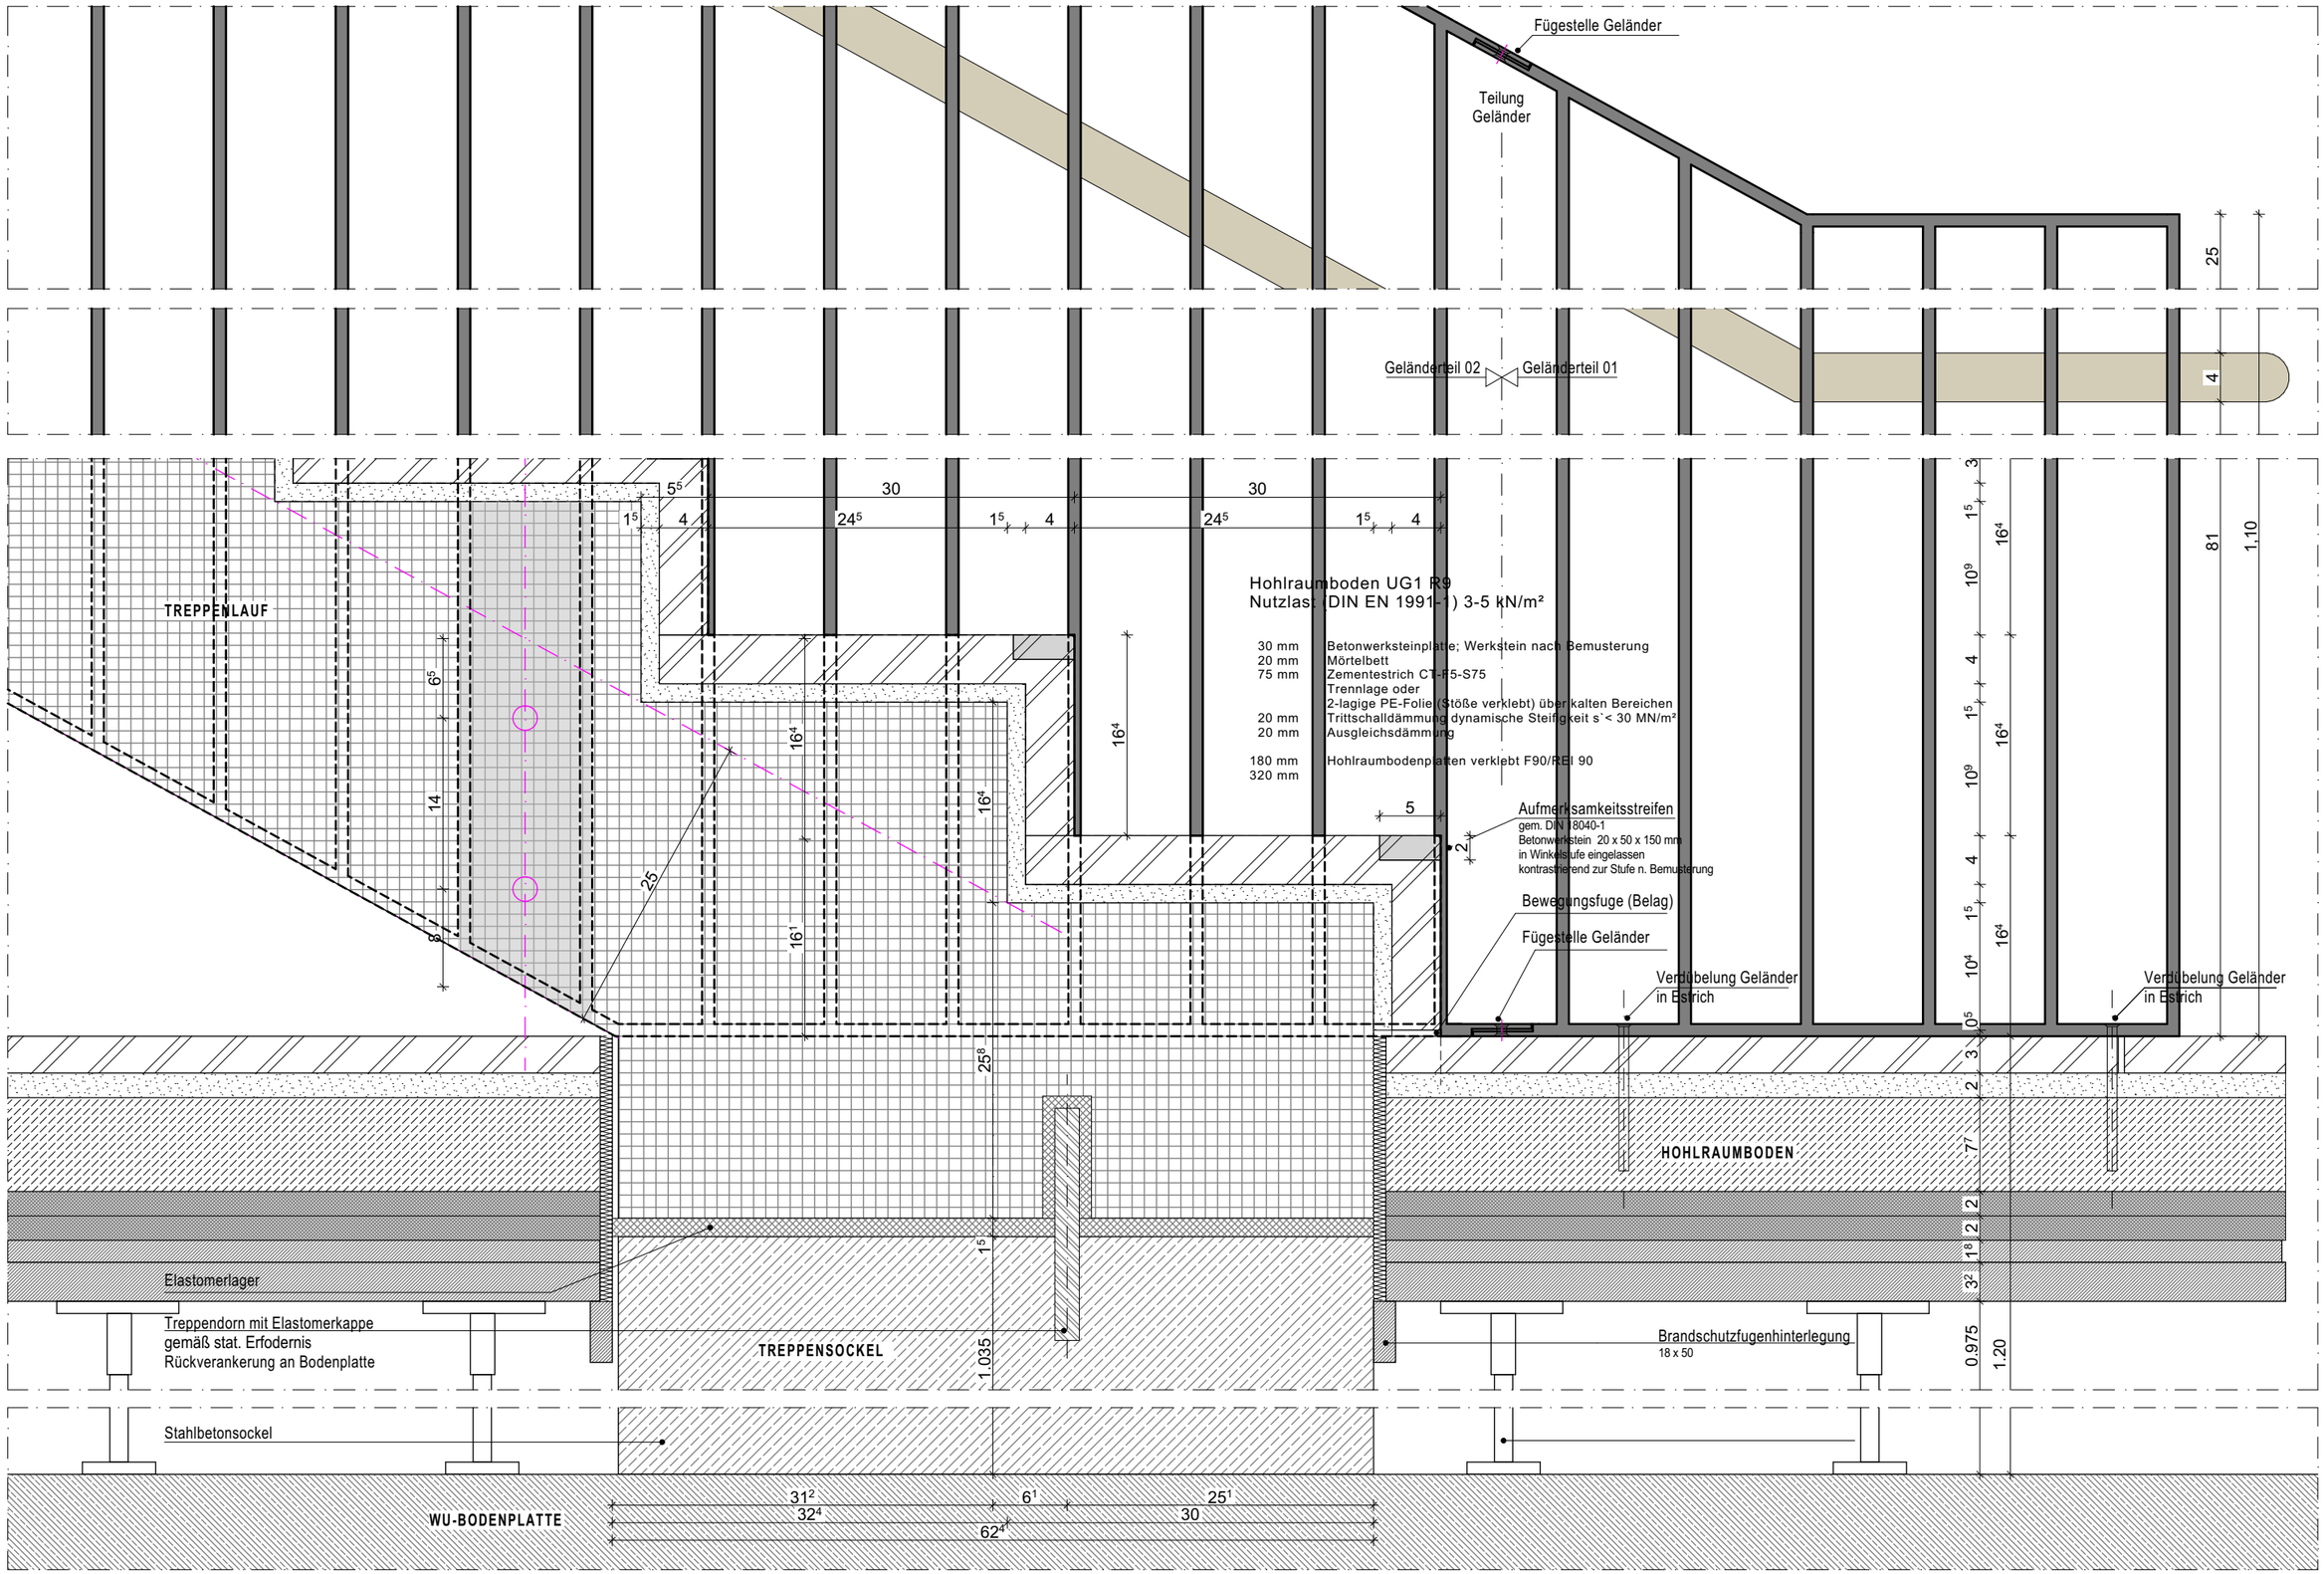

Anmerkungen

Index Historie

Index	Datum	Änderungsvermerk	gez.

1903 II Neubau Michael- Ende-Schule AR6A_DETR_1401_

OK FFB EG =±0,00 = 475,850m üNN

TRH A1 Fußpunkt UG - aufgehender Lauf

Format : M 1:5 05.02.2026