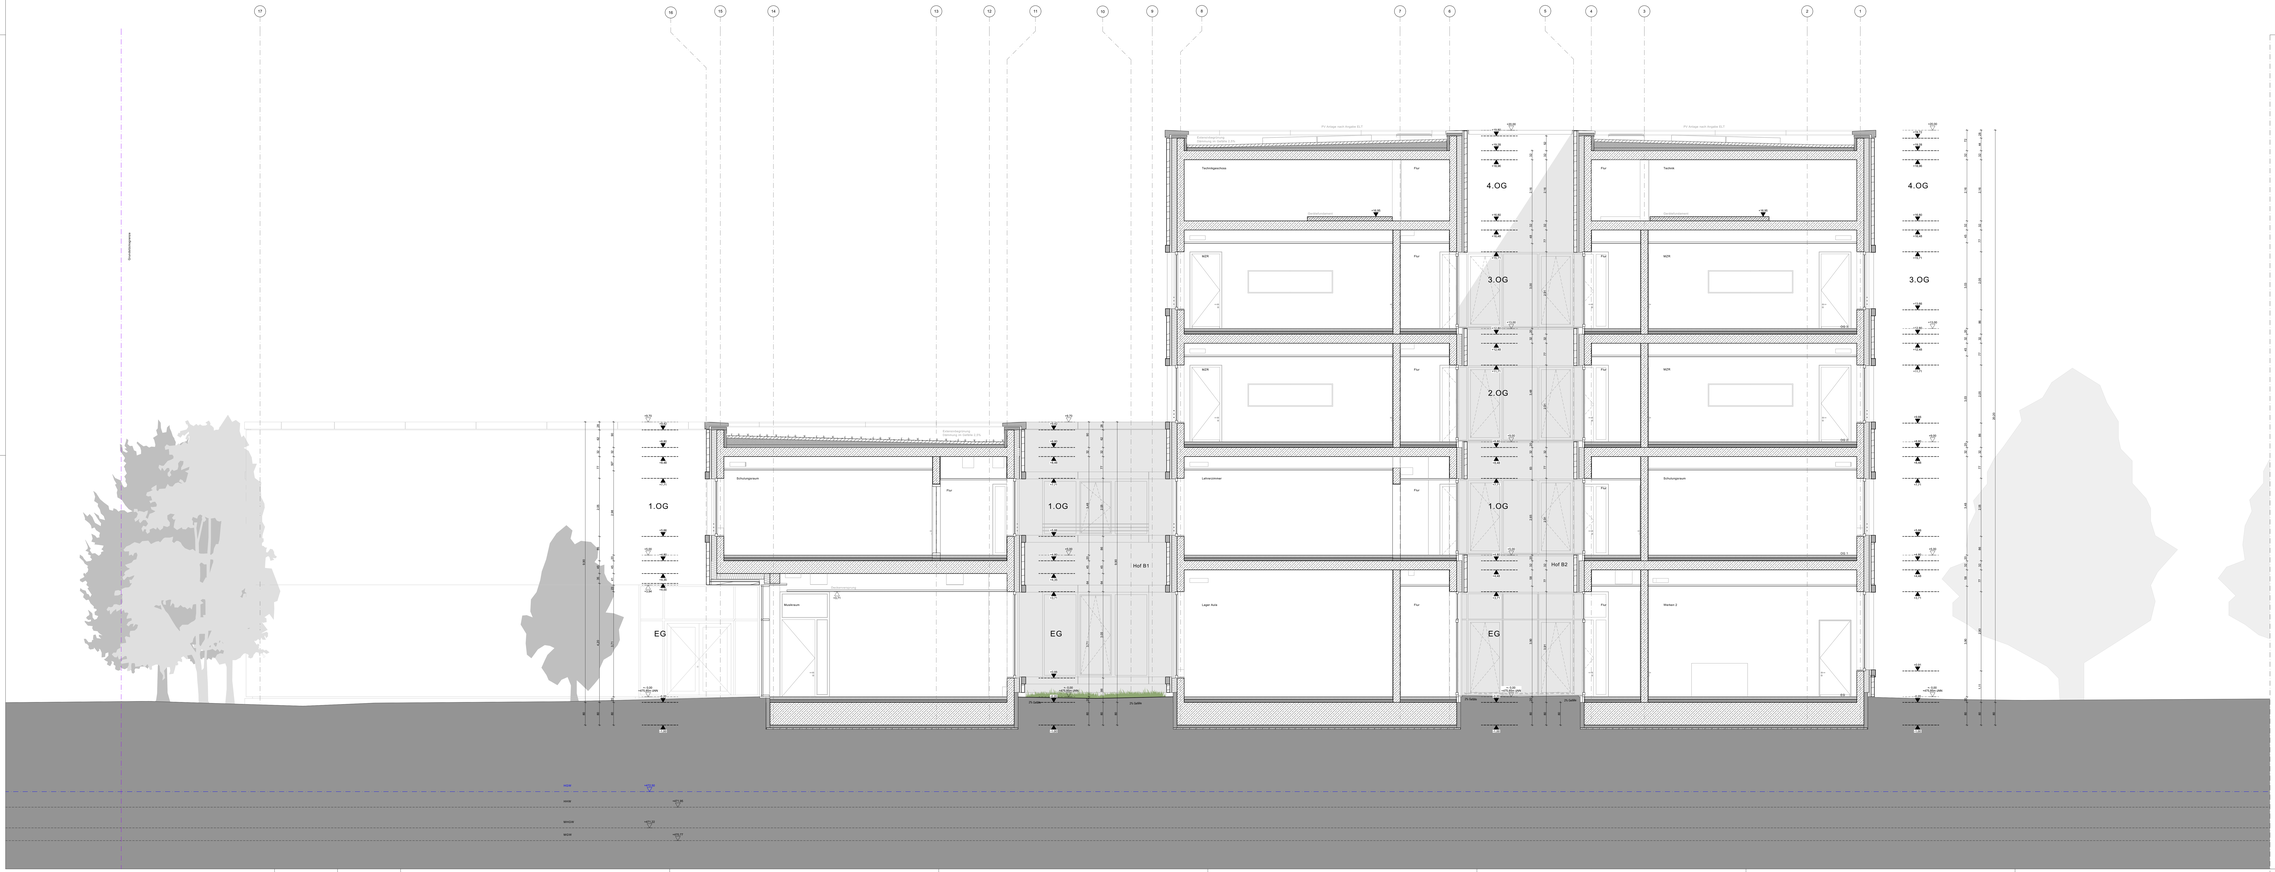
17
16
15
14
13
12
11
10
9
8
7
6
5
4
3
2
1
Hofdurchfahrt
1.OG
EG
Schulzeigenwerk
Flur
Mundraum
Hof B1
Lehrerzimmer
Lagen Aula
Hof B2
Technikgeschoss
Technik
4.OG
3.OG
2.OG
Werken 2
Dachaufbau
Attikaaufbau
Dachaufbau
Attikaaufbau
Dachaufbau
Attikaaufbau