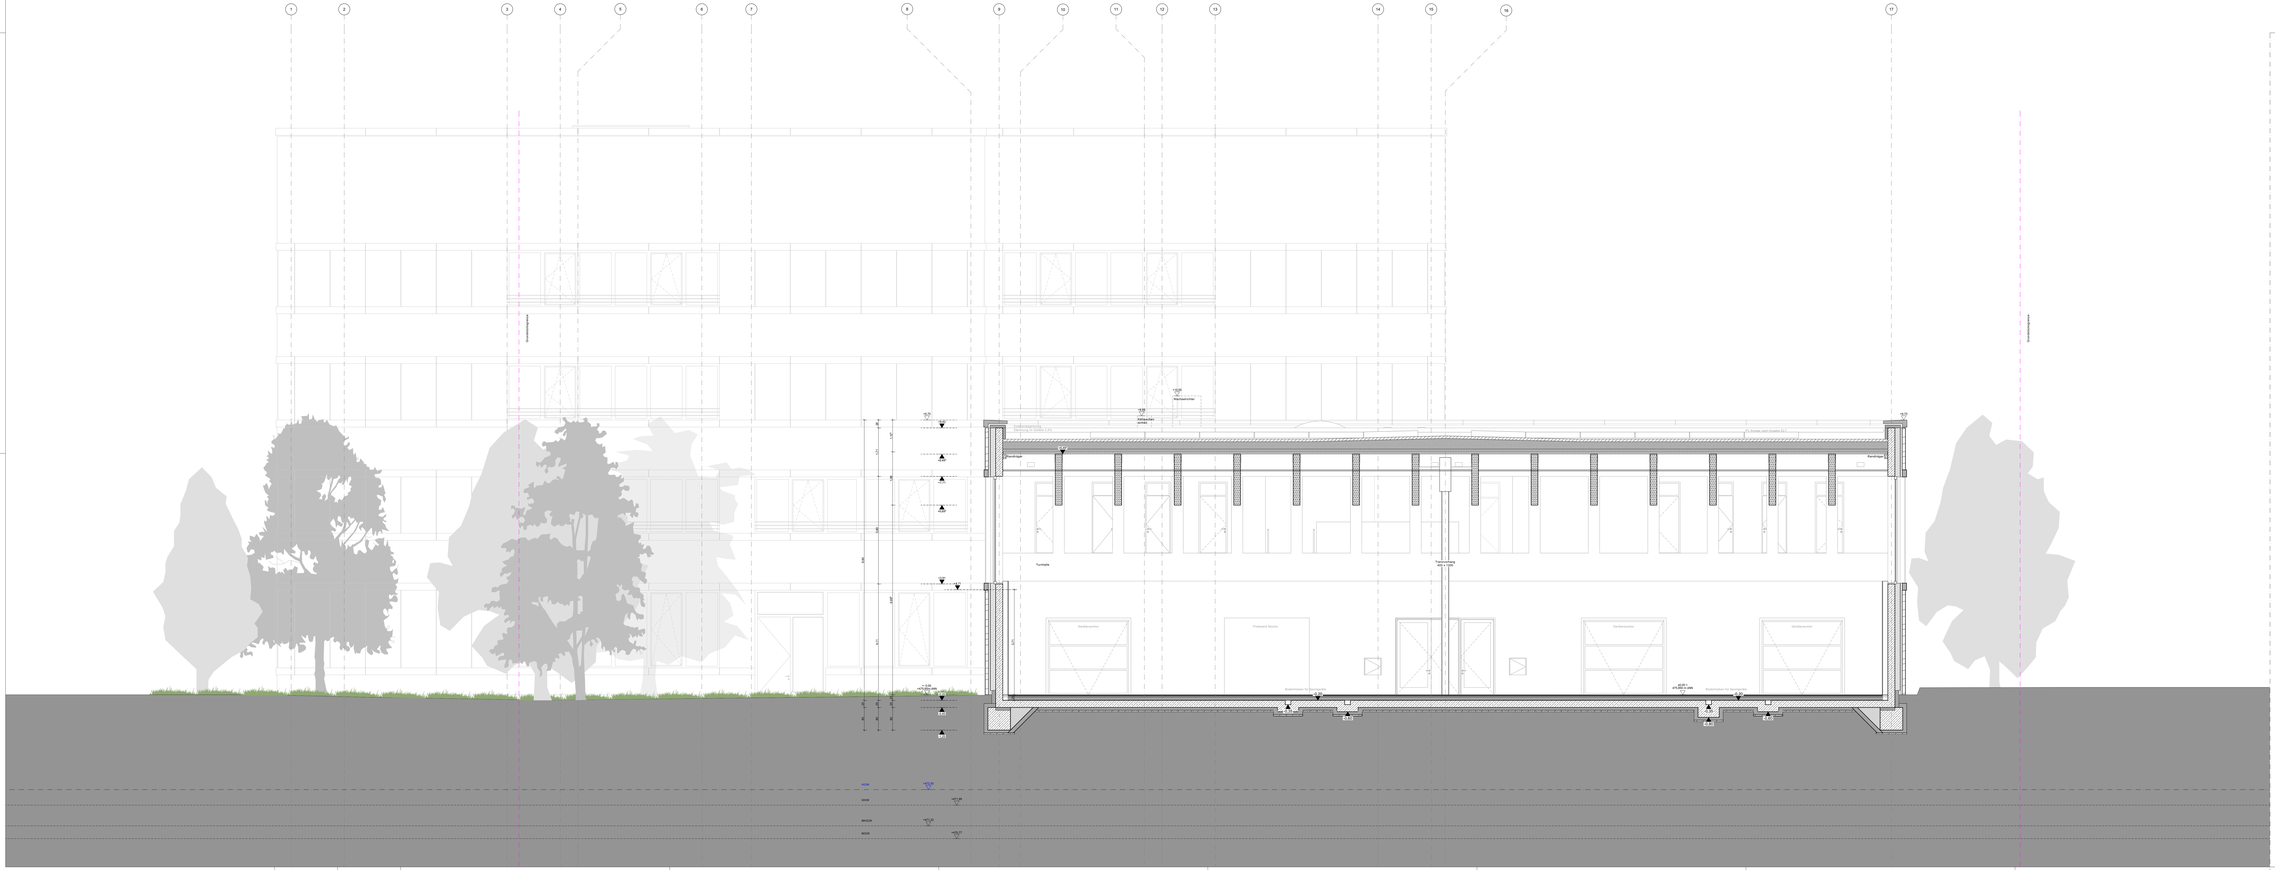
1
2
3
4
5
6
7
8
9
10
11
12
13
14
15
16
17
Brandwand
Brandwand
Lichtband
Lichtband
Turnhalle
Geräteraum
Prellwand Nische
Geräteraum
Geräteraum
Brandschutz-Rolltor/Gitterrollo
Brandschutz-Rolltor/Gitterrollo
Trennvorhang
Höhe ca. 5,00
+0,00
476,850 üNN
-0,15
476,700 üNN
+0,00
476,850 üNN
-0,15
476,700 üNN
+0,00
476,850 üNN
-0,15
476,700 üNN