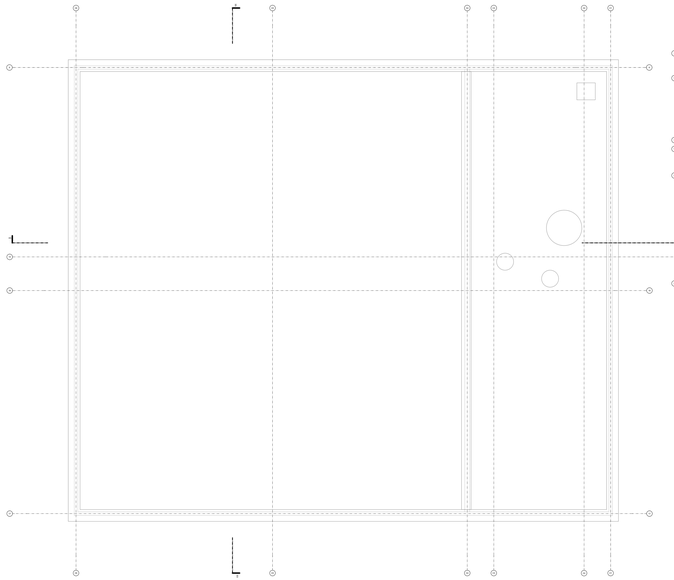

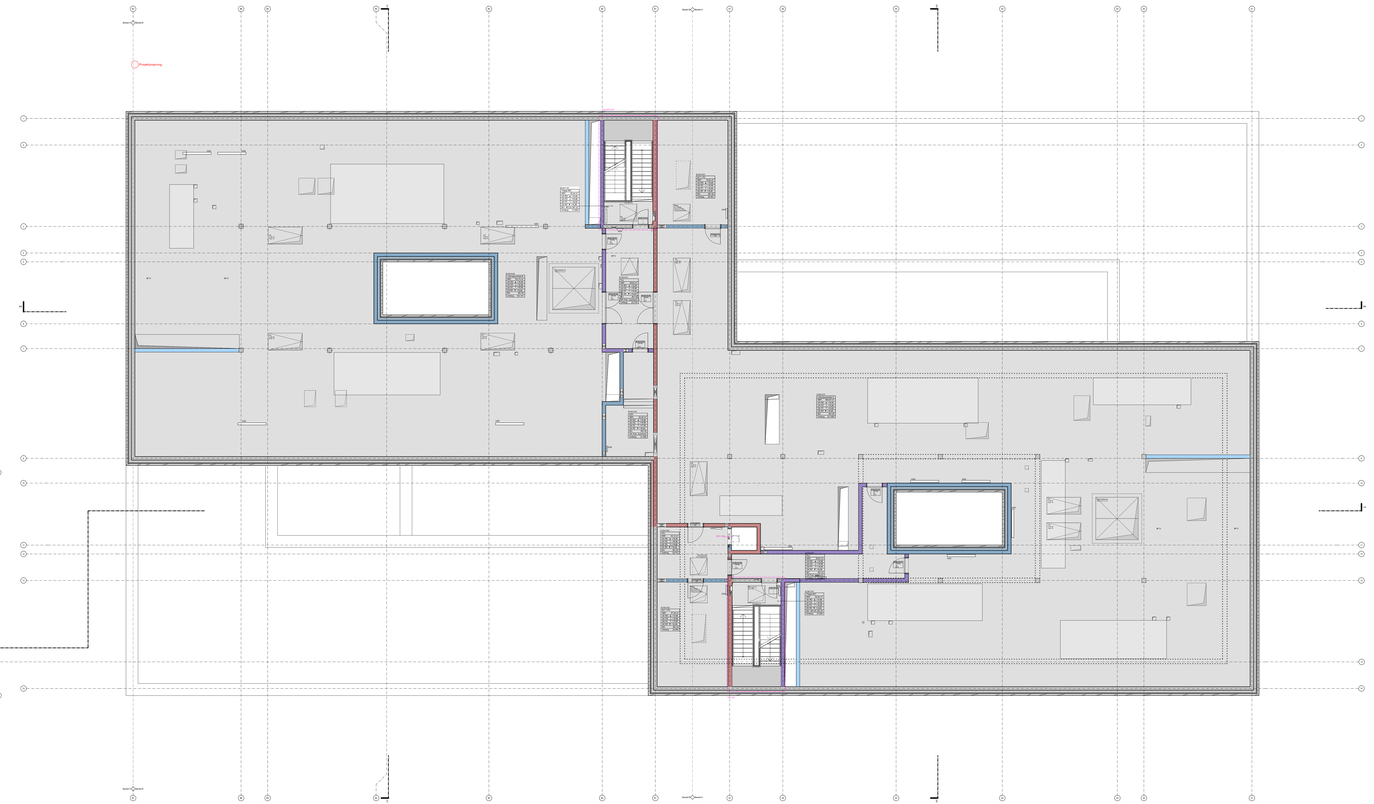

Boden - Oberfläche

Sportlinoleum, befreit

Betonwerkstein, unbefreit

Fliesen, unbefreit

Linoleum, befreit

Betonwerkstein, befreit

Fliesen, befreit

Estrichfugen

Doppelboden EL7 OS

Doppelboden EL7 OSa

Estrichbeschichtung IT OSa

Beton

Bodenflächenspiegel
Die Bodenflächen in der Übersichtsplänen 1:100 sowie in den Plänen 1:50 sind schematisch dargestellt.
Die genaue Planung der Flieseraufspiegel sind der Sanitärplanung RITSA_ITS1 - ITR5 zu entnehmen.

Dämmung unter Bodenschichten mit nichtbrennbaren Dämmstoffen ausführen!

Darstellung der Fenster in 1:50 und 1:100 Plänen sind symbolisch. Detaillierte Darstellung siehe Details.

LEGENDE

	Stahlbeton	DSP	Deckenputz		Installationsschacht
	Stahlbeton - WU	OKBR	Oberkante Brüstung		von Bauteil verdeckt liegend
	Stahlbeton - Fertigteil	UZ bis UK h	Unterzug, Unterkante		Kante des Betrachter liegend
	Mauerwerkswand				
	Mauerwerk nichttragend	VK	Vorderkante	E	Elektro
	Dämmung hart	BSP	Bodenspiegelsetzung	H	Heizung
	Dämmung weich	WV	Wandverkleidung	L	Lüftung
	Lattrößeauswand	SF	Stellerkonstruktion	S	Sanitär
	Abgehängte	EF	Einzelbalkenlager	BID	Wandeinfühlsch.Ich
	Kaltdeckenschwelle Schicht	FSA	Feststellanlage	WS	Wandschitz Ich
	Gewechselter Boden	FLTD	Freiluftzünchtellar Orientierung	DD	Deckendurchbruch Ifs
OKFFB	Oberkante Fertigfußboden	KBÖDV	Kraftbedingt Öffnerfunktionig	BD	Bodendurchbruch Ifs
OKRFB	Oberkante Rohfußboden	TASM	Taster/Bewegungsmelder	DA	Deckenausspurung SAT
UKRD	Unterkante Rohdecke	ZKPWS	Zahlbereich Pluviterspeicherwasser	BA	Bodenausspurung Ichfl
UKFD	Unterkante Fertigdecke	RWA	Rauchschmalzung	KB	Kernbohrung mit Druckmesser
RHR	Raumhöhe min (OKRFB-UKRD)	RA	Raumabzug	KBZ	Kernbohrlöcher
RHF	Raumhöhe fertig (OKFFB-UKFD)	DE	Decke	BE	Bodenentlast
UKST	Unterkante Sturz	RWS	Regenfallrohr	GL	Grundlagenschluss
UKBPL	Unterkante Bodenplatte	DEFA_3ATK	Detailnennes Detail Fassade 3ATK	KA	Kerndmetallschluss
UKBFL	Vorderkante Bodenplatte	12 dB	erf. Schalldicke Ra R	RS	Rohrsche
UKZP	Unterkante Zwischenpodest	M	Mittelanlebb	FWE	Fewelwehr
VS	Vorderkante			WA	Wandausspurung Ichfl
d	Dicke				
DA	Dach				

Alle Höhenangaben beziehen sich auf den Projektursprung: OK FFB EG =±0,00 = 475,850m üNN

Die Durchbrüche in der aufgemauerter Wand oberhalb des Deckspps können endgültig erst nach Planung der oberen Geschosse eingesetzt werden.

Mauerwerk Wand seitlich an entsteinerter Mauerwerksaussschnitten und an Decke mit Keilanker befestigt. A.A. Statik.

Höhenangaben der Durchbrüche - dieser
Größenangaben der Durchbrüche - Durchmesr

BRANDSCHUTZ

Brandwand | Bauart Brandwand | Feuerbeständige Wand F90 | Feuerbeständige Wand F30

OBERFLÄCHEN

Oberflächenversiegelungsmittel

W	Wandoberfläche
D	Deckenoberfläche
B	Fußbodenbelag

Wand-Deckenoberflächen

SB2	Schiebetürsteine 2	AN	Anstrich
HV	Holzverkleidung	F	Fassade
GK	Gipskator gespachtelt	K	unbehandelt, roh
GP	Gipsputz	AOH	Abhangdecke horizontal
KZP	Kalk-Zement-Putz	AOA	Abhangdecke partiell Dämmplatz
FL	Flisenbelag	ES	Einbauschrank
HD	Hohlraumdämmung	SB2	Schiebetürsteine 2
HW	Holzwolle-Mehrschichtplatte	SS	Schutzhaloff

Bodenbeläge

BW	Betonwerkstein
PK	Parkett
FL	Flisenbelag
OS	Beschichtung Tiefgarage
PUB	Deckenlasur PUR-Beschichtung
BS	Staubbindende Beschichtung

Dieser Plan dient nur der Übersicht. Gültig sind die Ausführungspläne Pläne 1:50.

Alle Maße sind am Bau zu nehmen und eigenverantwortlich zu prüfen. Für Mißstände haftet der Auftragnehmer. Differenzen und Maßunstimmigkeiten sind vor Ausführung unverzüglich der Bauleitung zu melden. Dieser Plan ist als Kontrollexemplar erstellt und nur gültig in Verbindung mit den Ausführungsplanungen der Fachingenieure. Bei der Ausführung sind die Vorschriften der Ämter und Behörden, sowie die anerkannten Regeln der Technik und die einschlägigen Normen zu beachten. Fremdmaßnahmen gelten grundsätzlich mit mit den Genehmigungsvermerk des Architekten. Die Kostenberechnungsform des Auftragnehmers bleibt unberührt. Konstruktions- und lieferungstechnische Änderungen sind der Bauleitung rechtzeitig mitzuteilen und schriftlich zu begründen.

INDEX-HISTORIE

Status	Datum	Änderungsvermerk	Gezeichnet von

AUSFÜHRUNGSPLANUNG

Neubau Michael-Ende-Schule

Gemarkung: Unterschleißheim Flur-Nr. 178,178/5

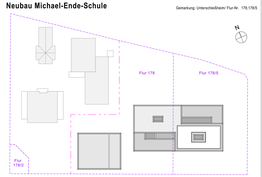

Plan-Nr.: AR9X_BO04_0540; OK FFB EG =±0,00 = 475,850m üNN

Inhalt: Bodenspiegel Übersicht 4OG BT A+B+C

Maßstab: 1:100 Format: 1819*841mm Datum/Verif.05.02.2026

Bauherrschaft:
Stadt Unterschleißheim
Rathausplatz 1
85716 Unterschleißheim
tel. 089 - 31009-0
fax. 089 - 31009-9
mail@stadt.lksamm.de

Architekt:

Bauleitung: