


Attika Hochpunkt

Extensive Begrünung

Nutzlast (DIN EN 1991-1, NK:H, 0,0-1,0kN/m²) 1,0 kN/m²
Last PV Anlage 0,25 kN/m²

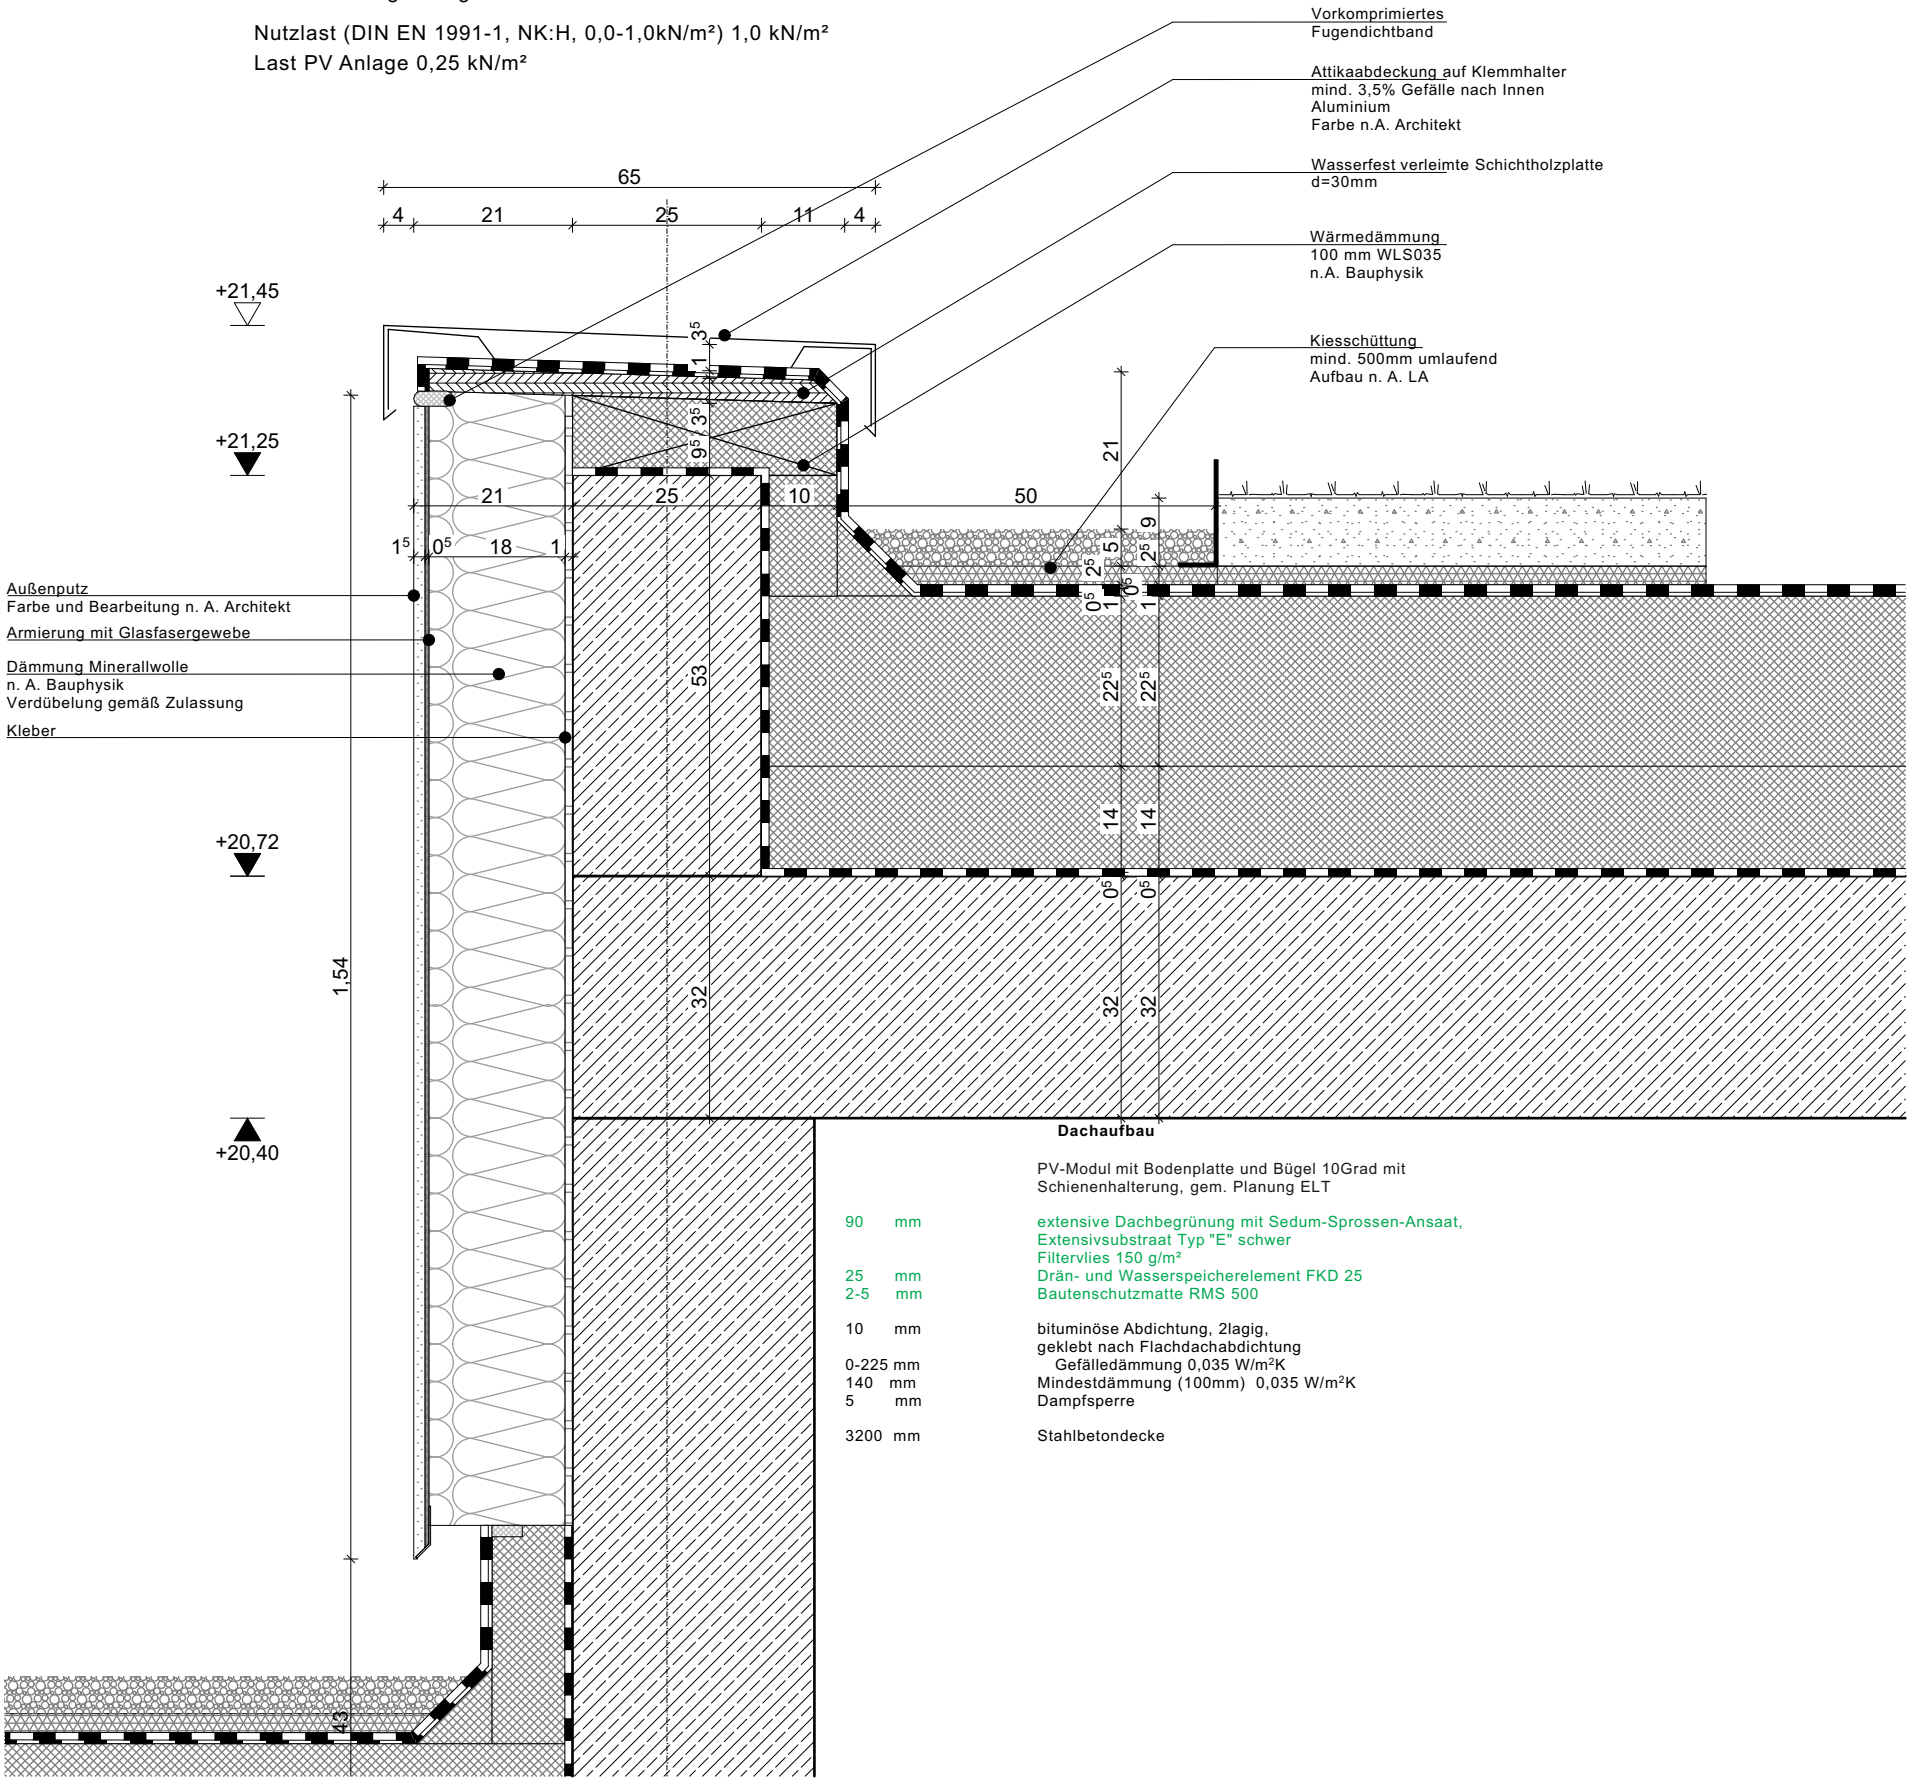

Anmerkungen

Index Historie

Index	Datum	Änderungsvermerk	gez.

1903 II Neubau Michael- Ende-Schule
OK FFB EG =±0,00 = 475,850m üNN

AR6A_DEDA_1142_

DA4 Attika Hochpunkt Erhöhung
Format : M 1:10 05.02.2026