DA 4 Dach über Technikzentrale -Aufstockung

BT A
DA

Attika Tiefpunkt Dachablauf
Notentwässerung - Kaskade- geführt

Extensive Begrünung

Nutzlast (DIN EN 1991-1, NK:H, 0,0-1,0kN/m²) 1,0 kN/m²
Last PV Anlage 0,25 kN/m²

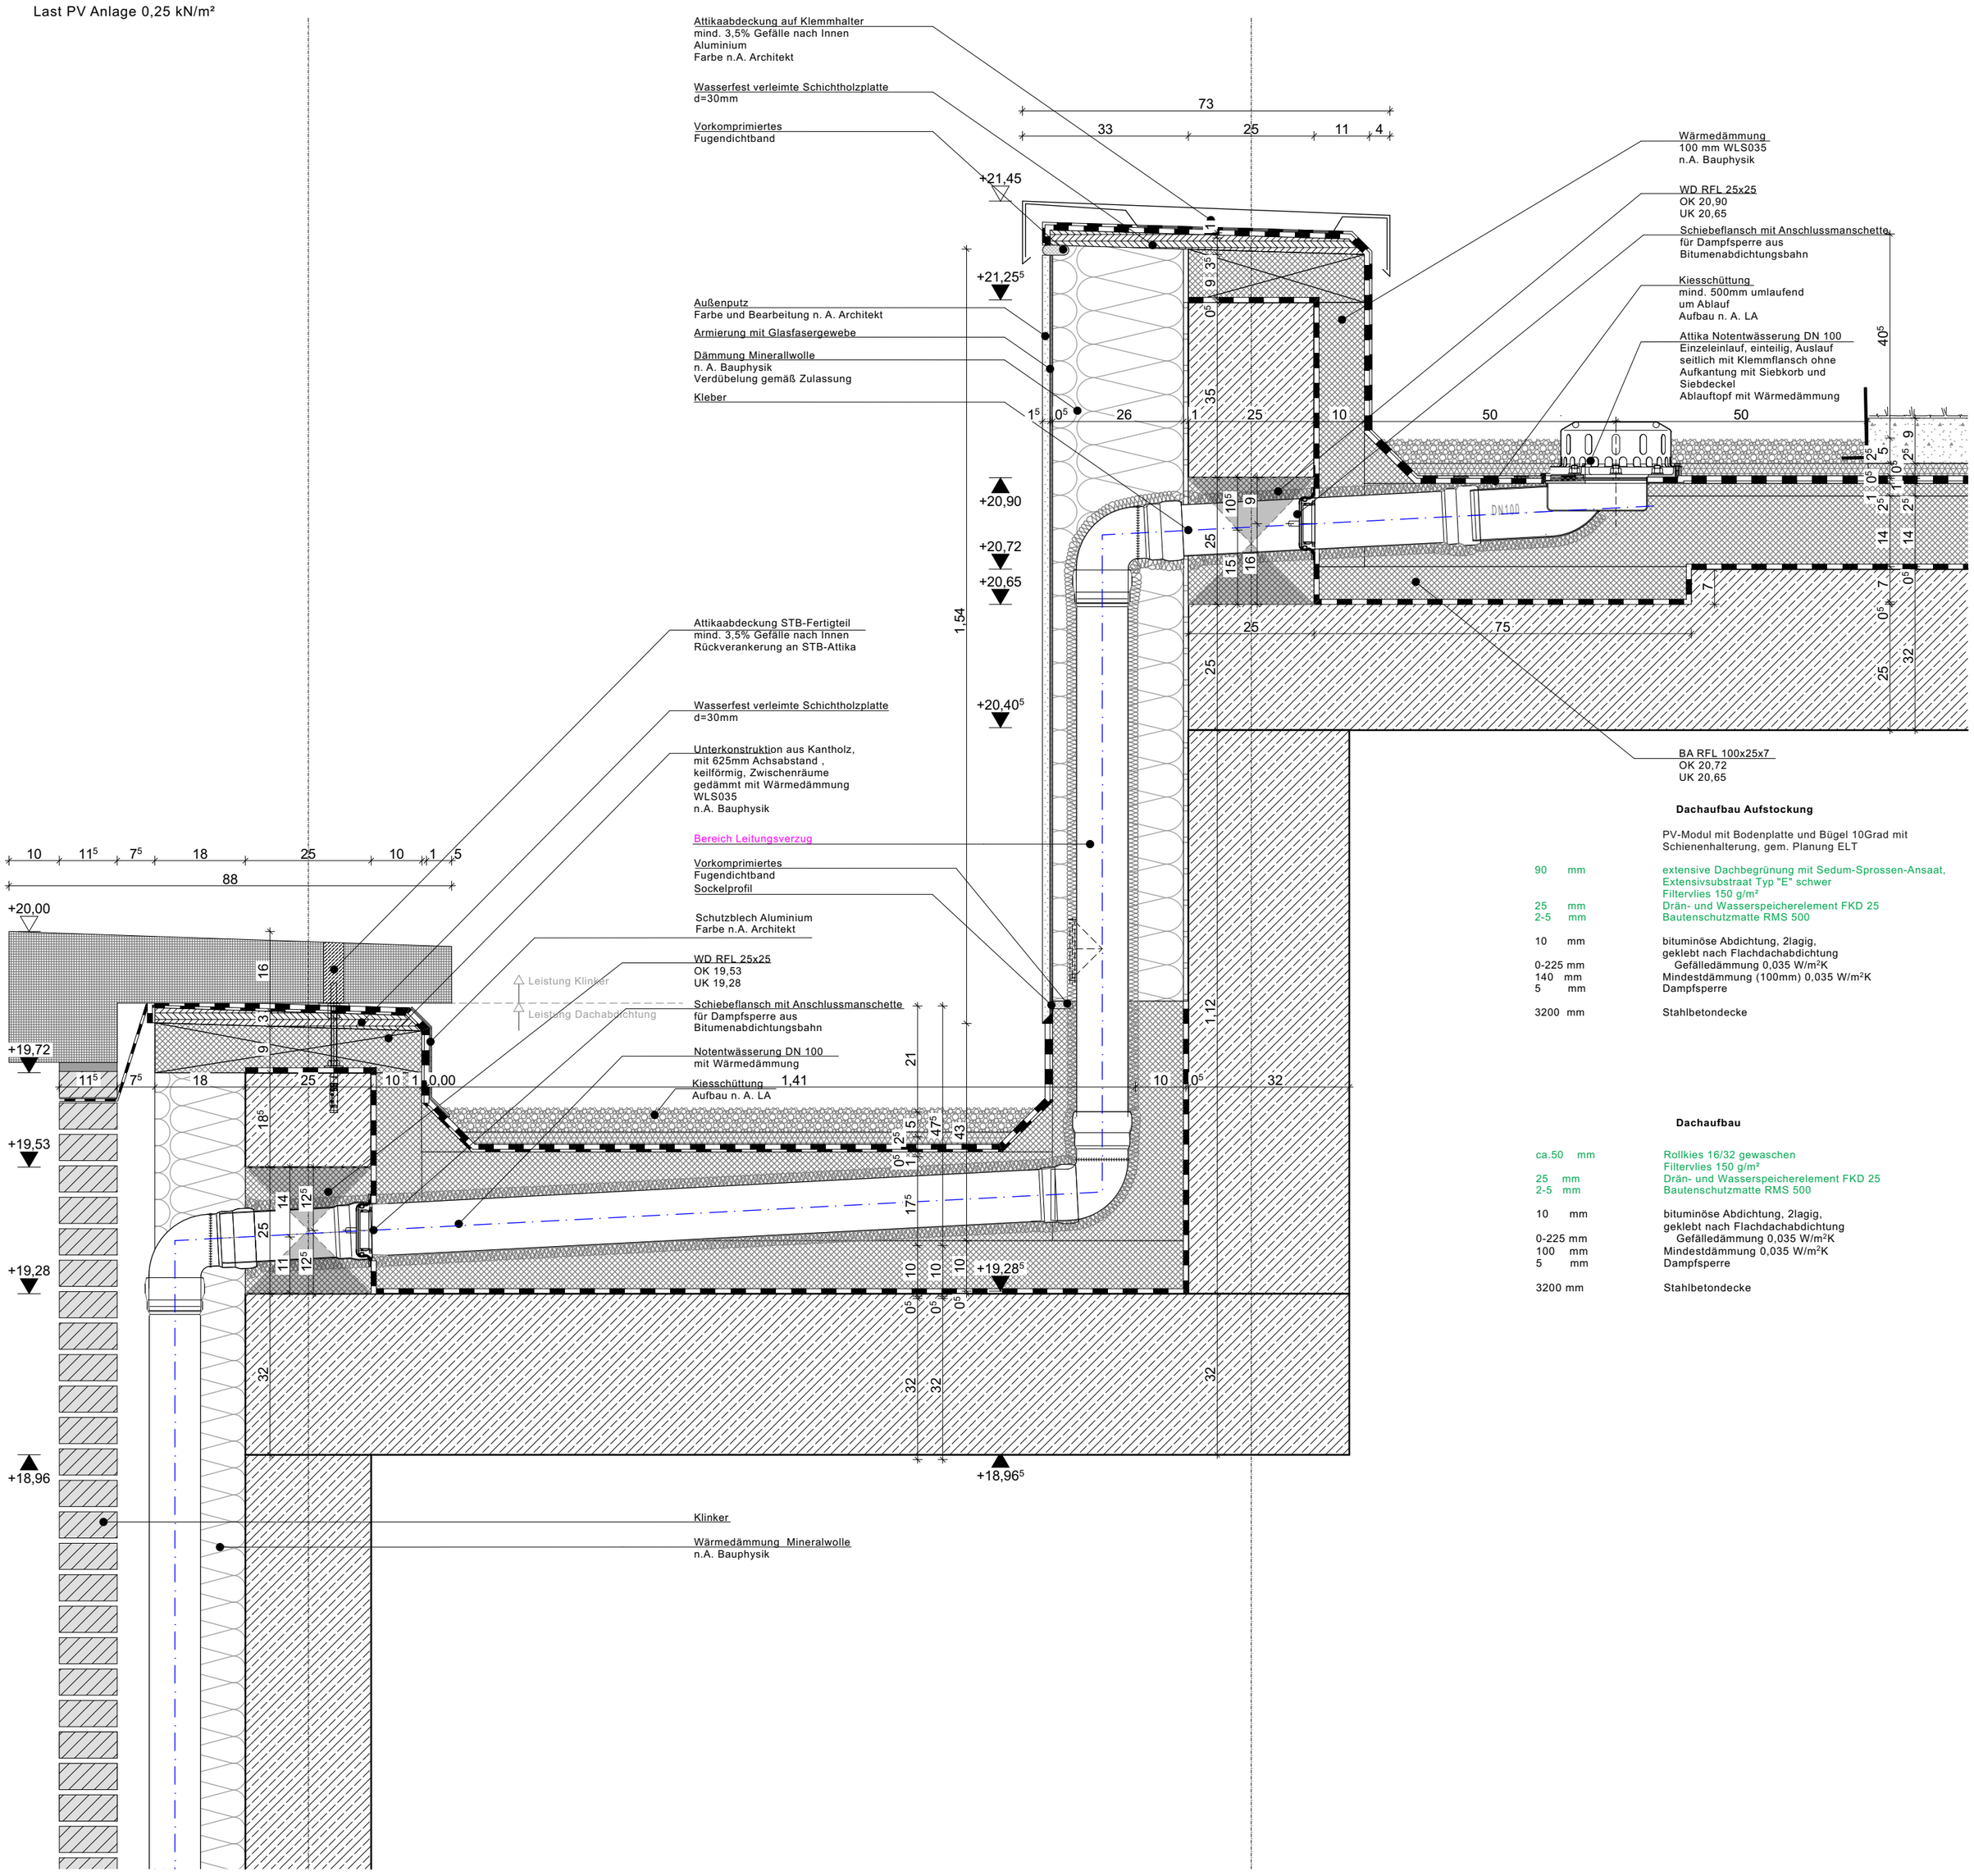

Dachaufbau Aufstockung

PV-Modul mit Bodenplatte und Bügel 10Grad mit Schienenhalterung, gem. Planung ELT

90 mm	extensive Dachbegrünung mit Sedum-Sprossen-Ansaat, Extensivsubstraat Typ "E" schwer Filtervlies 150 g/m²
25 mm	Drän- und Wasserspeicherelement FKD 25
2-5 mm	Bautenschutzmatte RMS 500
10 mm	bituminöse Abdichtung, 2lagig, geklebt nach Flachdachabdichtung
0-225 mm	Gefälledämmung 0,035 W/m²K
140 mm	Mindestdämmung (100mm) 0,035 W/m²K
5 mm	Dampfsperre
3200 mm	Stahlbetondecke

Dachaufbau

ca.50 mm	Rollkies 16/32 gewaschen Filtervlies 150 g/m²
25 mm	Drän- und Wasserspeicherelement FKD 25
2-5 mm	Bautenschutzmatte RMS 500
10 mm	bituminöse Abdichtung, 2lagig, geklebt nach Flachdachabdichtung
0-225 mm	Gefälledämmung 0,035 W/m²K
100 mm	Mindestdämmung 0,035 W/m²K
5 mm	Dampfsperre
3200 mm	Stahlbetondecke

Anmerkungen

Index Historie

Index	Datum	Änderungsvermerk	gez.

1903 II Neubau Michael- Ende-Schule
OK FFB EG =±0,00 = 475,850m üNN

AR6A_DEDA_1173_

DA4 Kaskade Notentwässerung DN 100 Speier
Format : 420 x 597mm M 1:10 05.02.2026