

Index	Datum	Änderungsvermerk		gez.


DA 4 Dach über Technikzentrale

BT A+B  
DA

Extensive Begrünung

Nutzlast (DIN EN 1991-1, NK:H, 0,0-1,0kN/m²) 1,0 kN/m²

Last PV Anlage 0,25 kN/m²

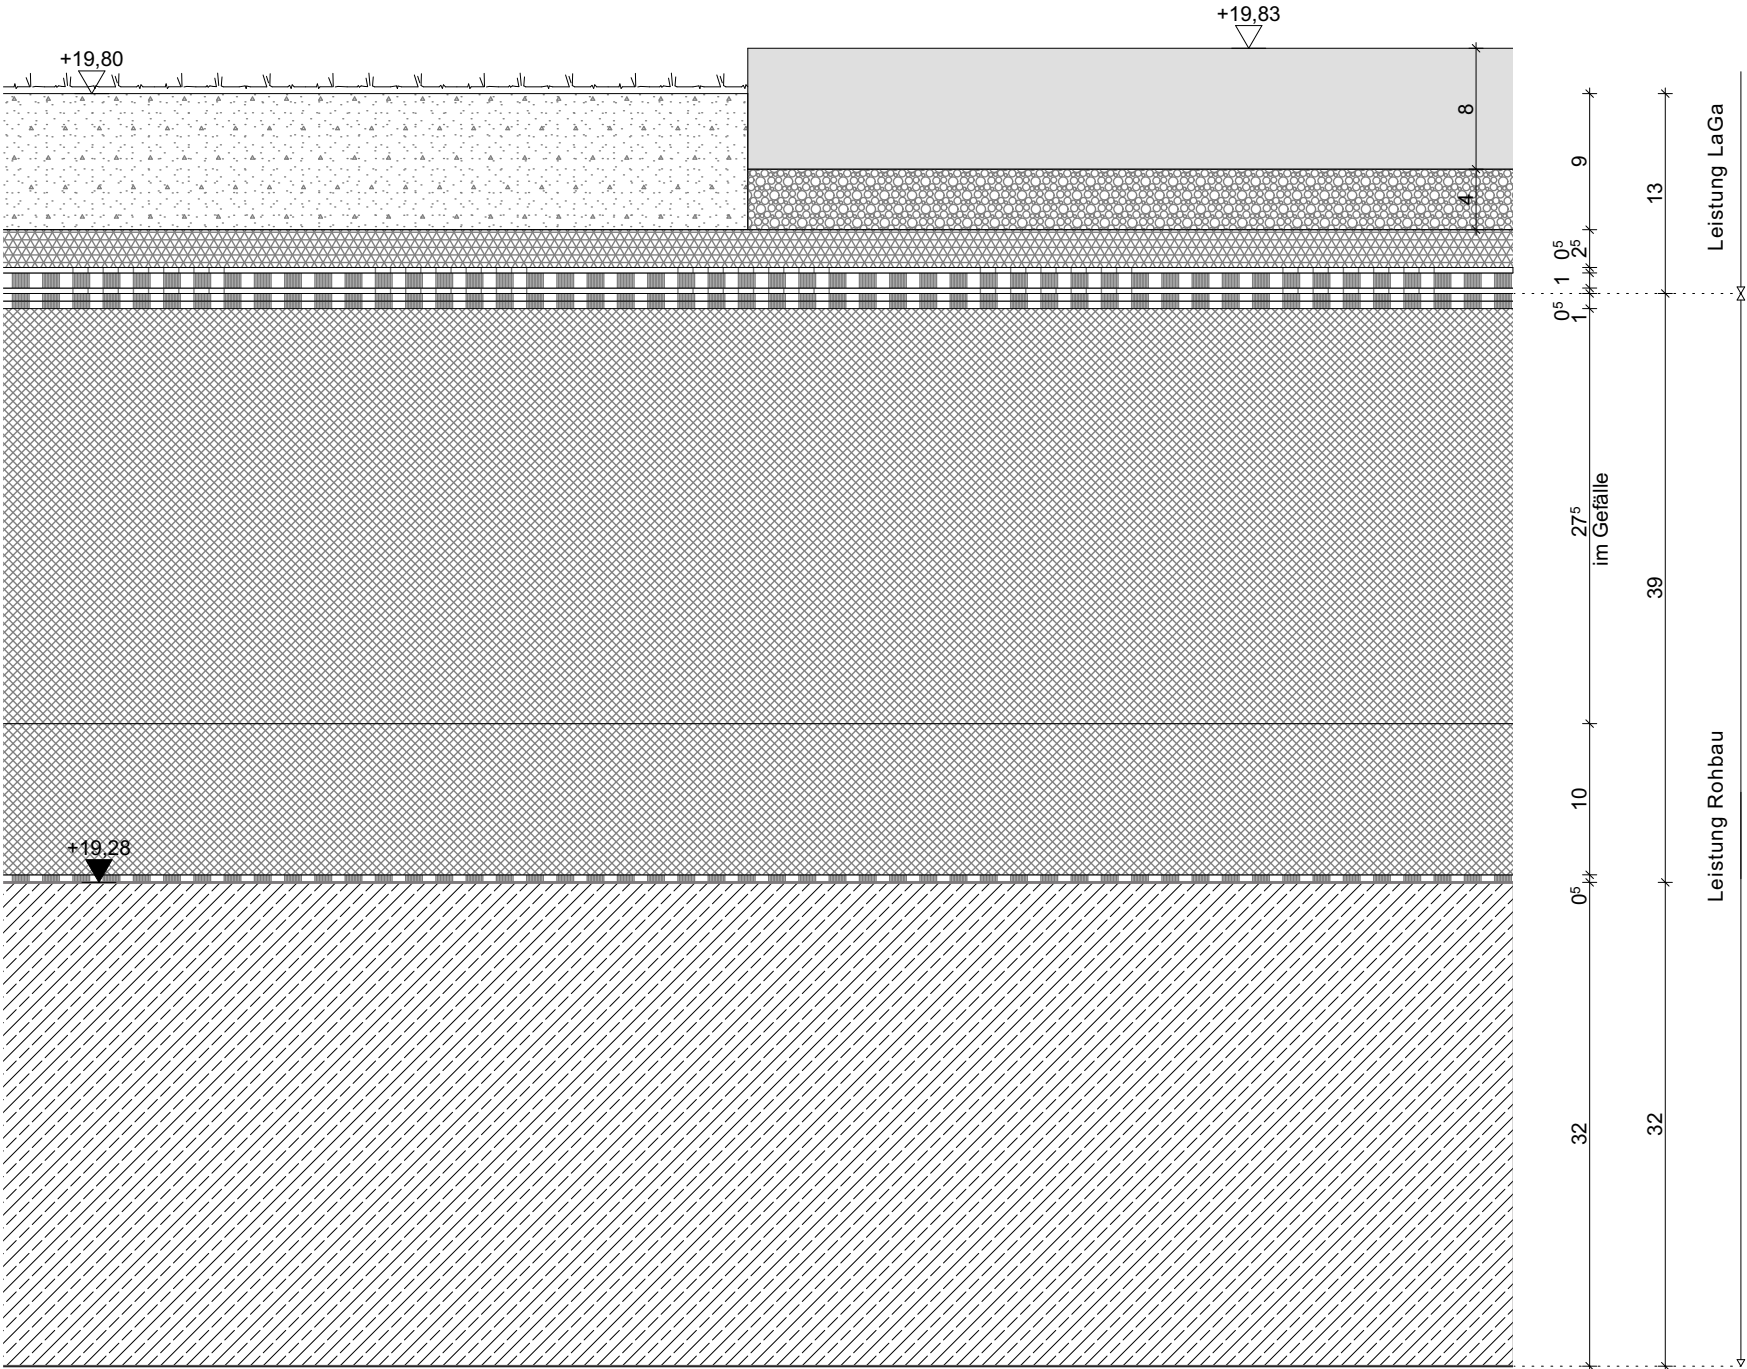

90 mm	PV-Modul mit Bodenplatte und Bügel 10Grad mit Schienenhalterung, gem. Planung ELT	60 mm	Betonwerksteinplatten
25 mm	extensive Dachbegrünung mit Sedum-Sprossen-Ansaat, Extensivsubstrat Typ "E" schwer	40 mm	Splittbett
2-5 mm	Filtervlies 150 g/m²		
10 mm	Drän- und Wasserspeicherelement FKD 25		
0-140 mm	Bautenschutzmatte RMS 500		
150 mm	bituminöse Abdichtung, 2lagig, geklebt nach Flachdachabdichtung		
5 mm	Gefälledämmung 0,035 W/m²K		
3200 mm	Mindestdämmung 0,035 W/m²K		
	Dampfsperre		
	Stahlbetondecke		