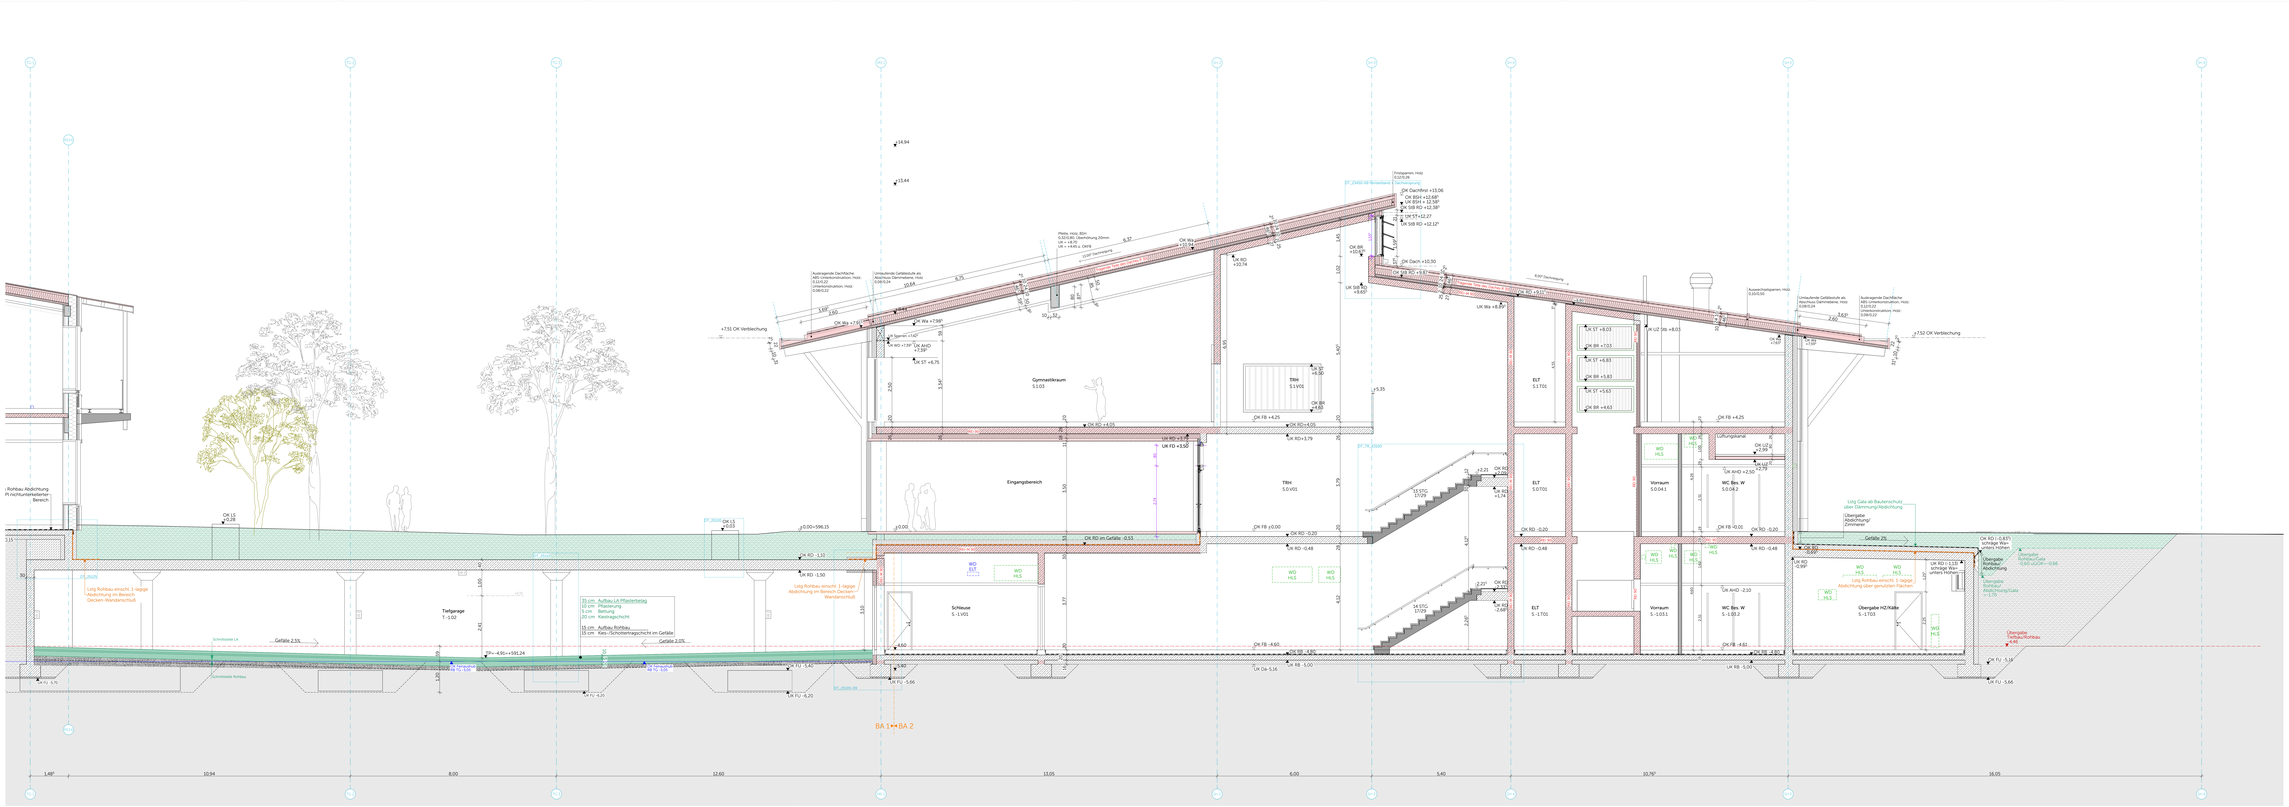
Gymnastikraum
S.1.03
Eingangsbereich
Schleuse
S.-1.V01
Tiefgarage
T.-0.02
TBH
S.1.V01
TBH
S.0.V01
ELT
S.1.T01
ELT
S.0.T01
ELT
S.-1.T01
Vorraum
S.0.04.1
WC Bes. W
S.0.04.2
Vorraum
S.-1.03.1
WC Bes. W
S.-1.03.2
Übergabe H2/Kälte
S.-1.T03
Lüftungskanal
Gefälle 2%
Gefälle 2.5%
Gefälle 2.0%
BA 1
BA 2
+7.51 OK Verblechung
+7.52 OK Verblechung
OK Dach= +10.30
OK Dachfirst =+11.06
OK Rohbau Abdichtung
PI nichtunterbrochener Bereich
Lüftungsanlage H2/Kälte
Übergabe Rohbau/ Abdichtung
Übergabe Rohbau/Rohbau
Übergabe Rohbau/ Abdichtung/Gefälle
Übergabe Rohbau/ Abdichtung/Gefälle
Übergabe Rohbau/ Abdichtung/Gefälle
Übergabe Rohbau/ Abdichtung
Übergabe Rohbau/ Abdichtung/Gefälle
Übergabe Rohbau/ Abdichtung/Gefälle
Übergabe Rohbau/ Abdichtung/Gefälle