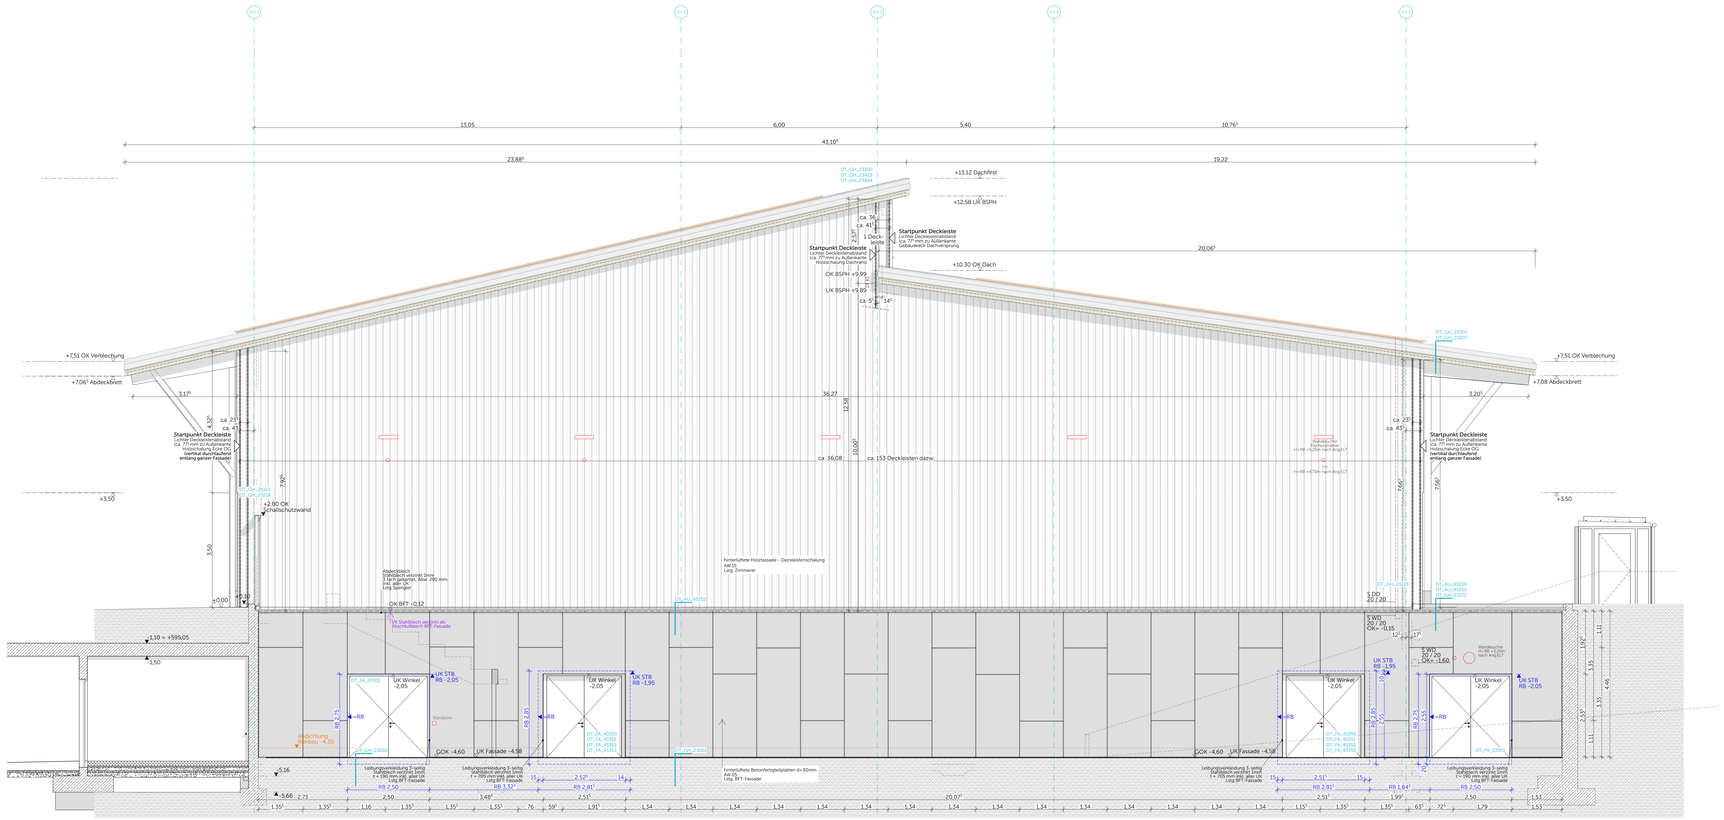
WS 1
GH 1
GH 1
GH 1.4
GH 1
13,05
6,00
5,40
10,76⁵
43,10¹
23,88⁵
19,22
DT_GH_23300
DT_GH_23423
DT_GH_23404
+13,12 Dachfirst
+12,58 UK BSPH
ca. 36
ca. 41
2,57
1 Deck-leiste
Startpunkt Deckleiste
Lichte Deckenunterkante ca. 77 mm zu Außenkante Gebäudeeck Dachvergrößerung
Startpunkt Deckleiste
Lichte Deckenunterkante ca. 77 mm zu Außenkante Holzschalung Dachrand
+10,30 OK Dach
20,06⁵
OK BSPH +9,99
UK BSPH +9,89
ca. 5
14°
+7,51 OK Verblechung
+7,06⁷ Abdeckbrett
3,17⁶
ca. 23°
ca. 41°
4,32
Startpunkt Deckleiste
Lichte Deckenunterkante ca. 77 mm zu Außenkante Gebäudeecke Dachvergrößerung (vertikal durchlaufend entlang ganzer Fassade)
DT_GH_23303
DT_GH_23304
+3,50
7,90
+2,80 OK Schallschutzwand
3,50
±0,00
-0,15
36,27
12,58
10,07
ca. 36,08
ca. 153 Deckleisten dazw.
Hinterlüftete Holzfassade - Deckleistenschalung
AW.15
Lieg. Zimmerer
Abdeckleiste
Fertigteil Stahlbeton Sinus 3 fach gerippt, Maß: 290 mm inkl. gelb UK
Lieg Spengler
OK BFT -0,12
UK Stahlblech verzinkt als Anschlußblech BFT-Fassade
DT_GH_25018
DT_GH_25019
