


- GK - Abhangdecke
- GK - Abhangdecke Akustik
- GK - Abhangdecke Feuchtraum
- Holz-Akustikelemente
- Holz-Akustikelemente zw. Rippen bzw. Sparren
- Holzoptik-Akustikelemente nicht brennbar

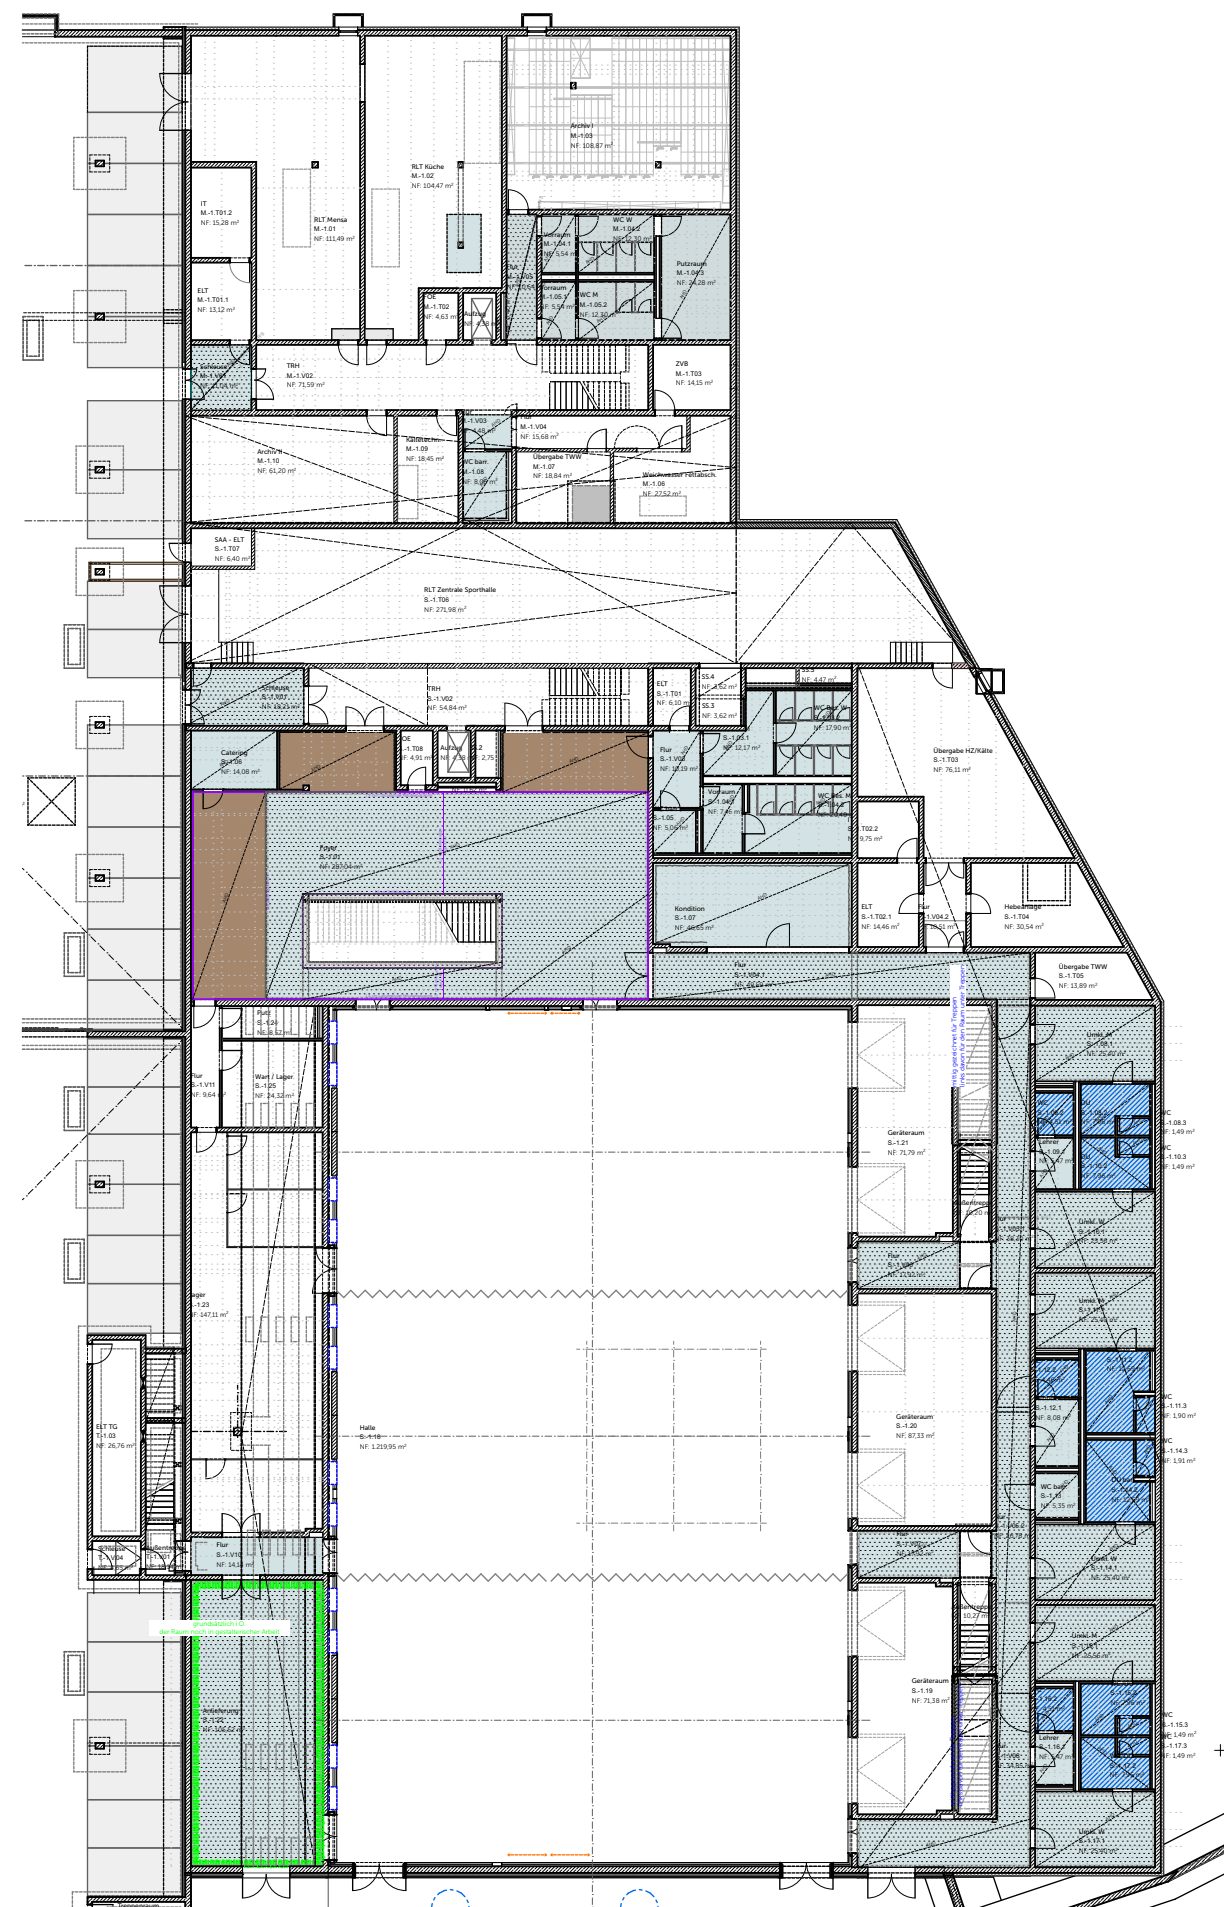

Neubau Schulcampus Deisenhofen 27.01.26
 Bauherr: ZV staatl. weiterf. Schulen im 1:400
 Süden des LK München
 SCD_XXXMSX_ARC_H&R_5_UE_DEC_00010_0_V_00
 Mensa-MZW Untergeroess - Unterhangdecken

VORABZUG