


Querschnitt Lüftungskanal M.1:5

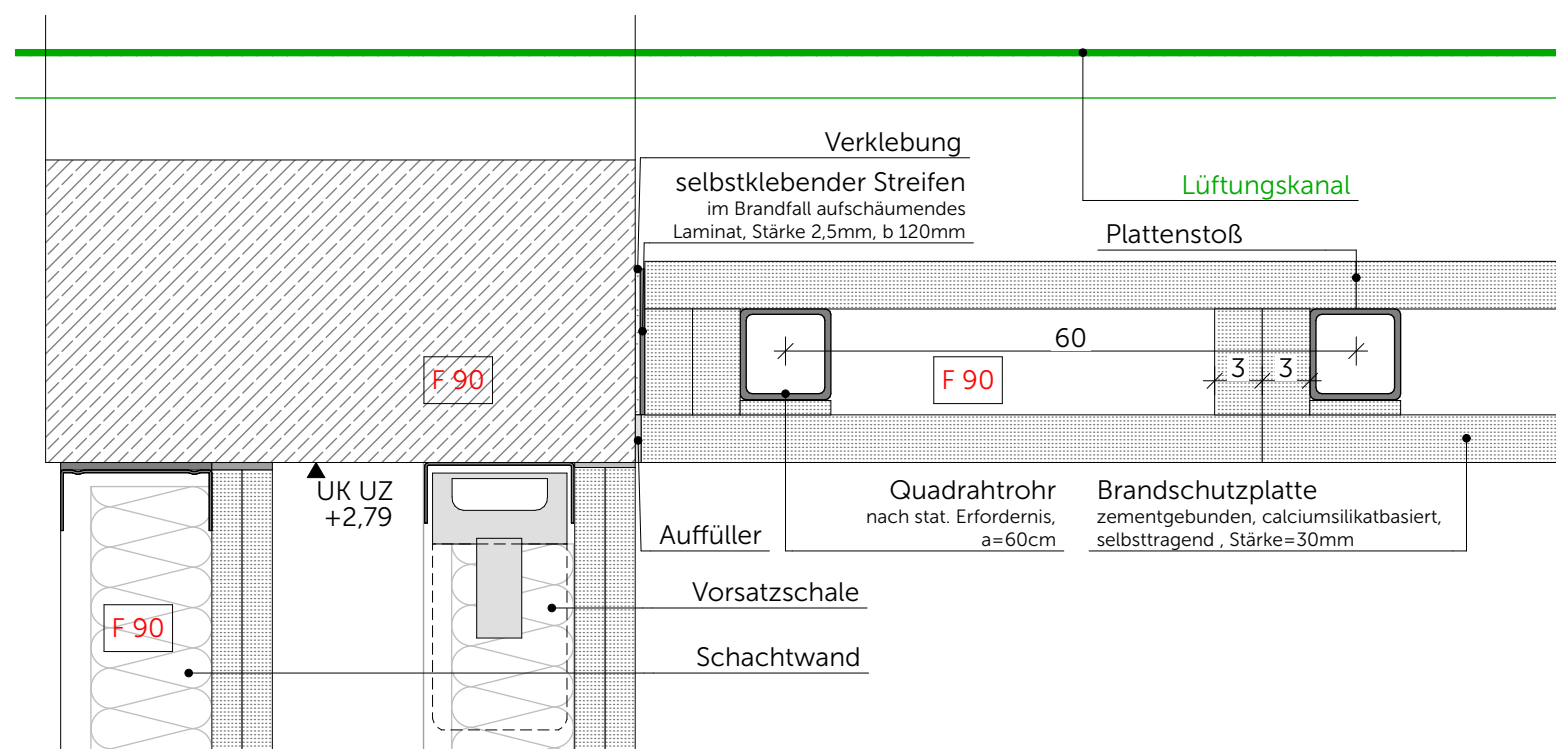

Längsschnitt Lüftungskanal und Schacht SS.5 M.1:5