



Anschluss Installationswand an freitr. Decke unter Lüftungskanal M.1:5

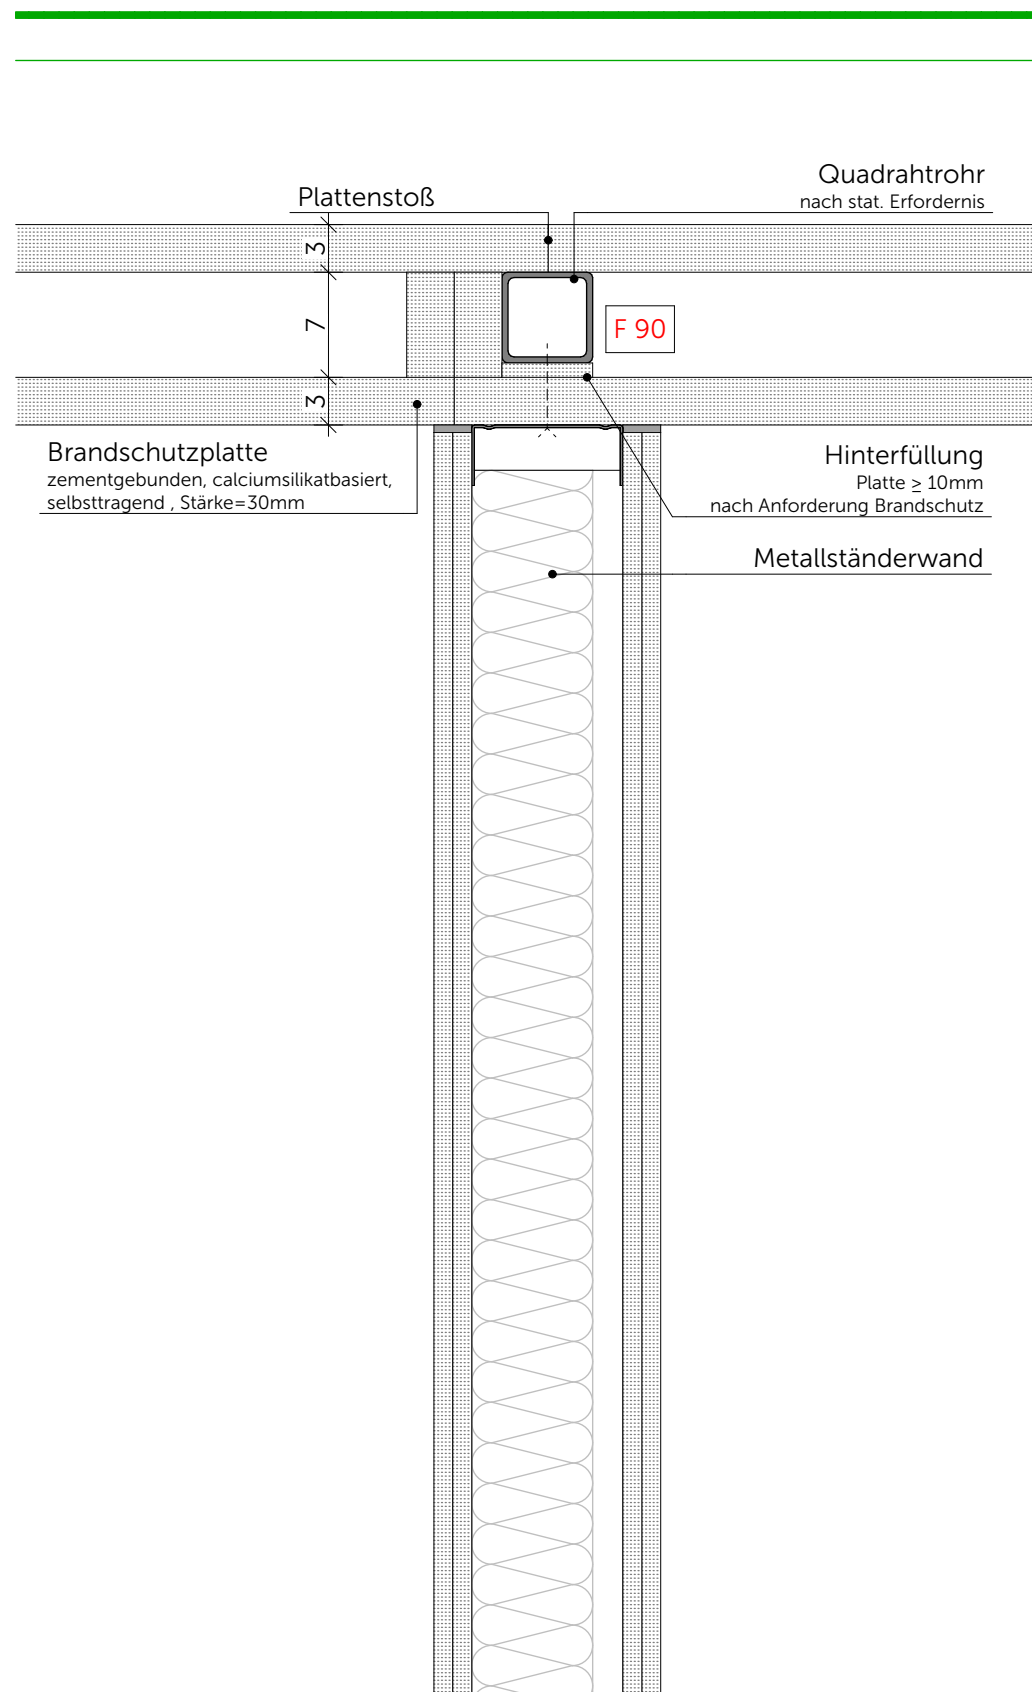

Anschluss Metallständerwand an freitr. Decke unter Lüftungskanal M.1:5

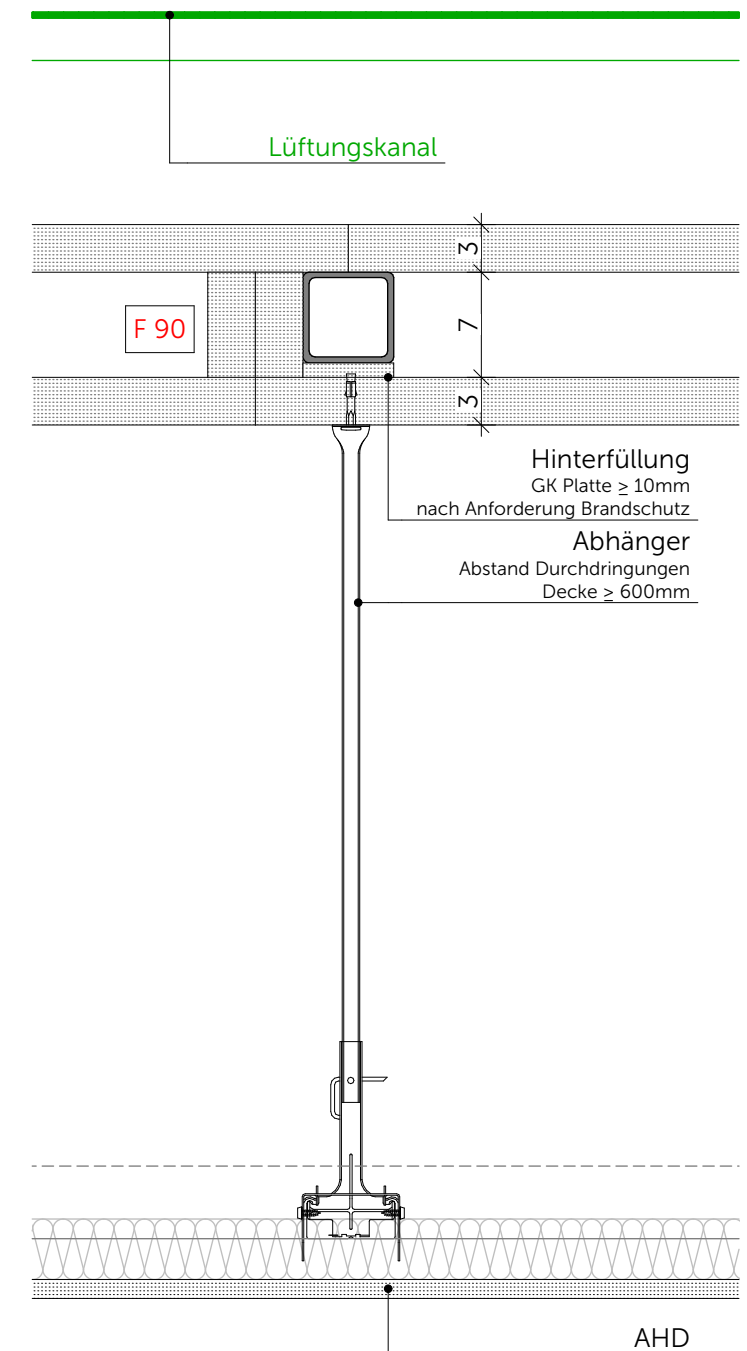

Anschluss AHD an freitr. Decke unter Lüftungskanal M.1:5