


Anschluss Schachtwand IW.S03 F90 an Betonwand  
mit gleitendem Deckenanschluss

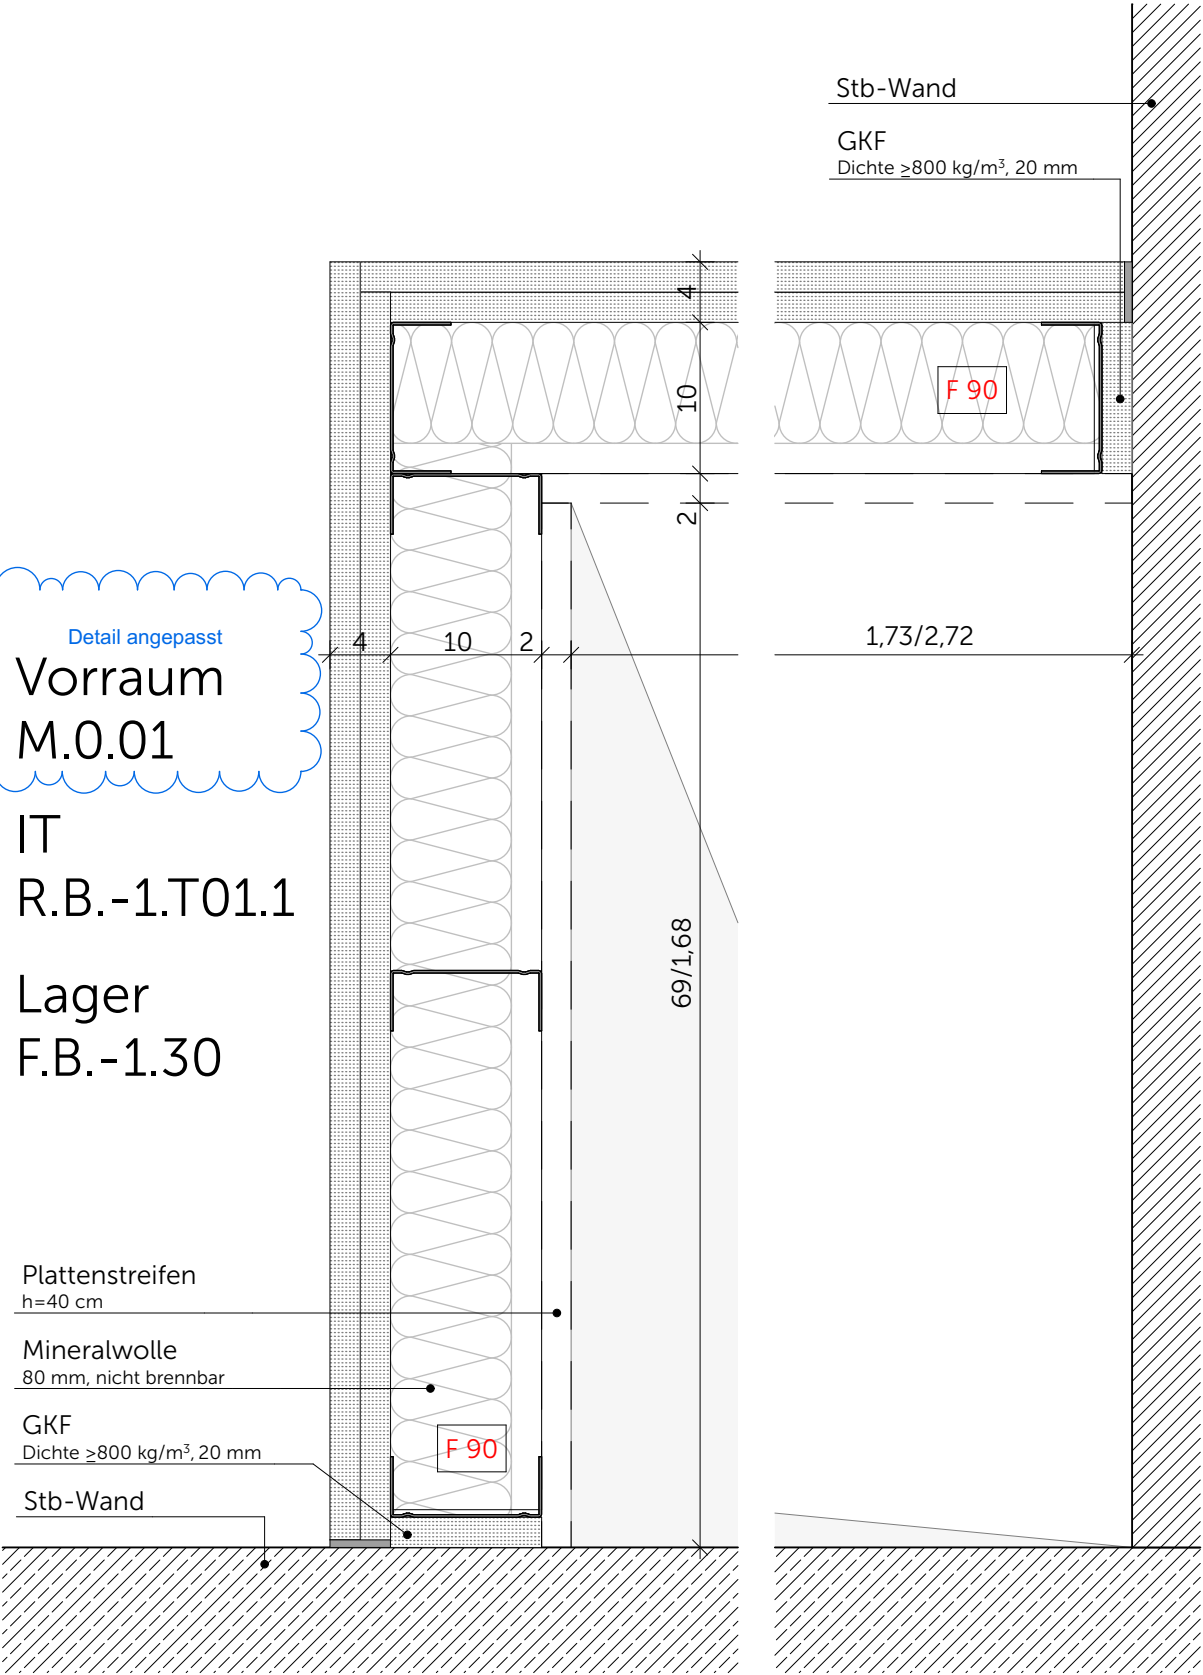

Anschluss Schachtwand IW.S03 F90 an Beton-/GK-Wand  
mit gleitendem Deckenanschluss

