


A: Anschluss Installationswand an Betondecke
IW.W02 / IW.W03 / IW.W04



B: Anschluss Installationswand an Betondecke mit gleitendem Deckenanschluss
IW.W02 / IW.W03 / IW.W04

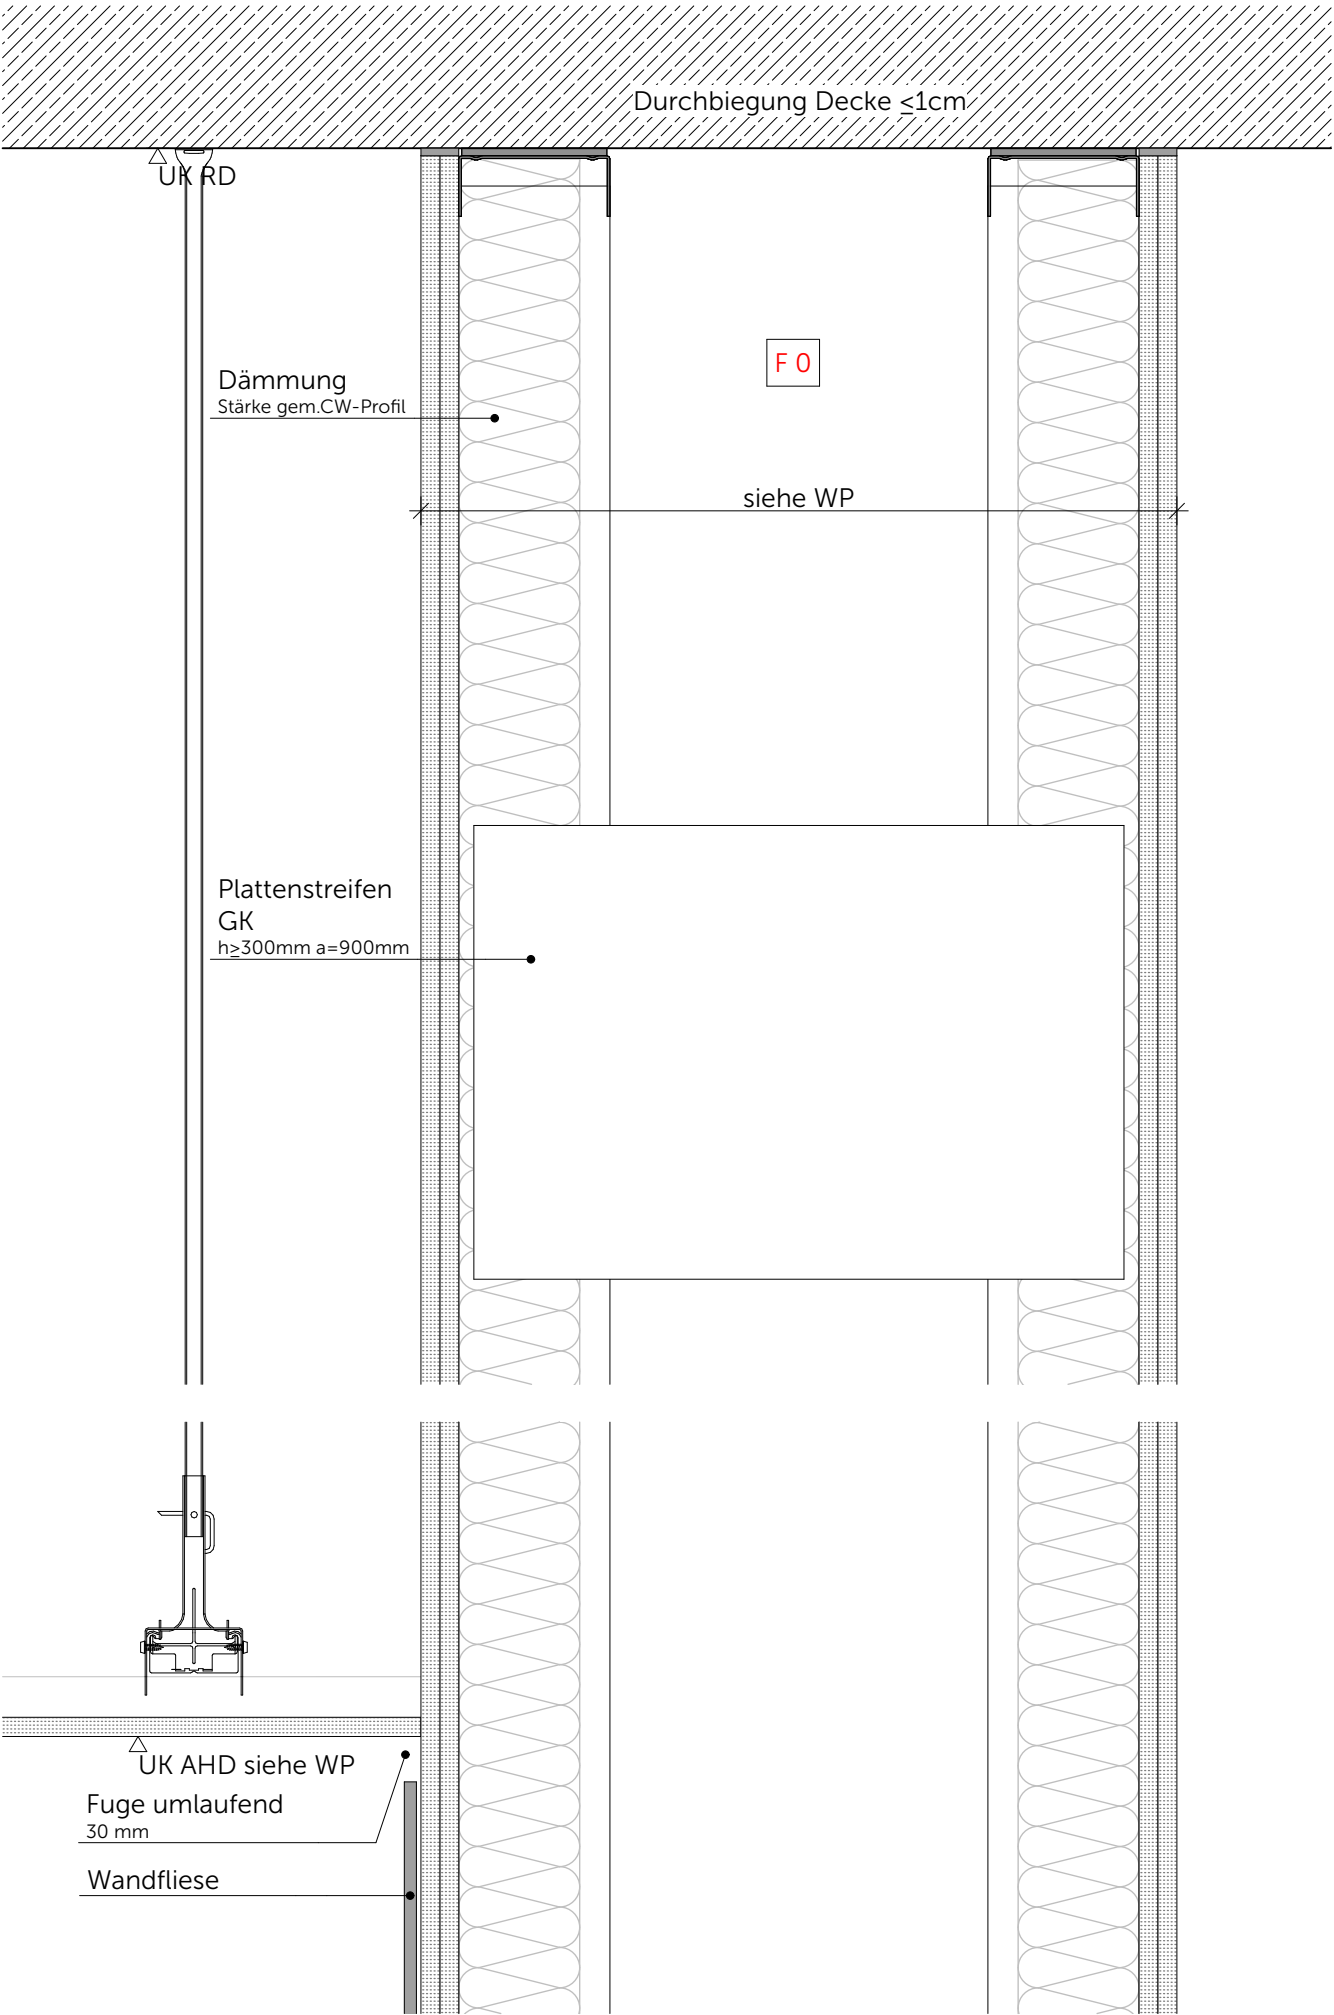