



seitlicher Anschluss GK-Akustikdecke DE.GK02 an Vorsatzschale IW.V01 / IW.V02

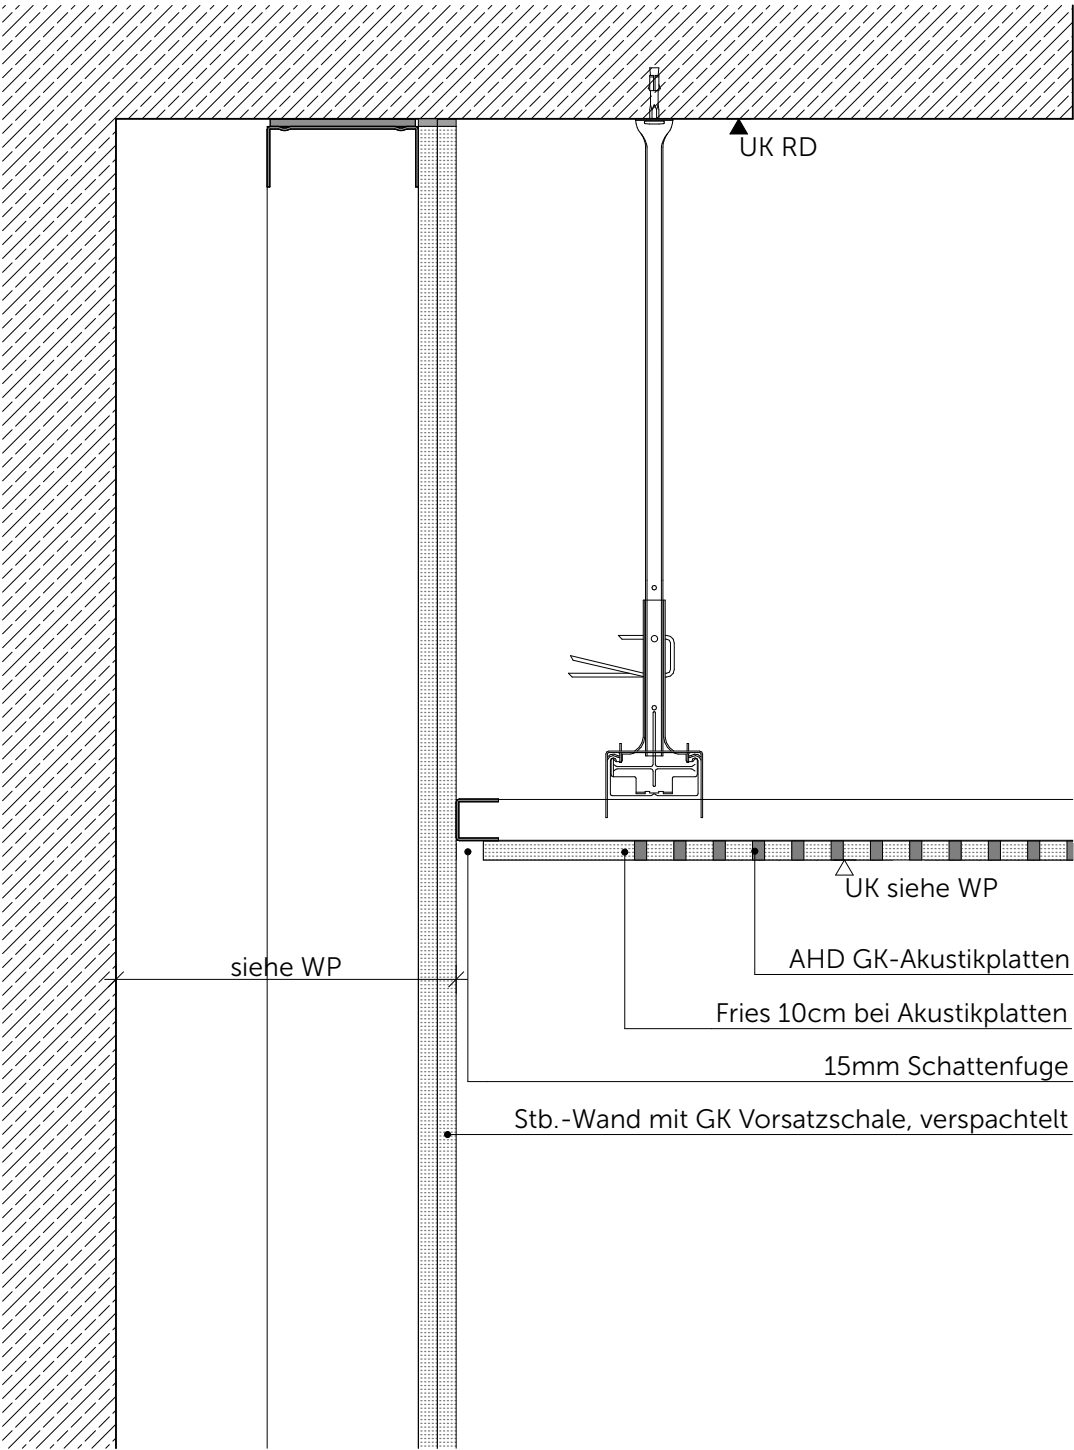

seitlicher Anschluss GK-Akustikdecke DE.GK02 an STB-Wand

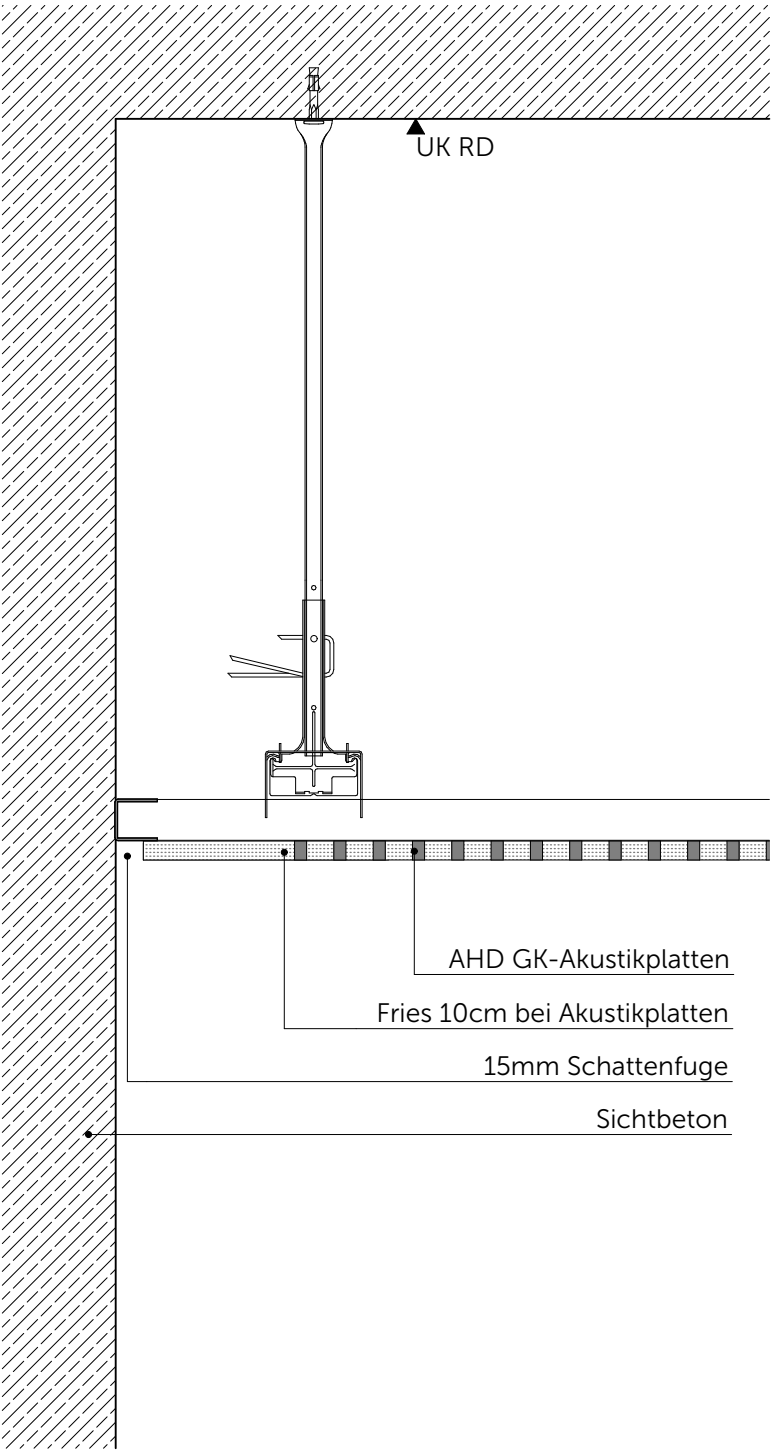

seitlicher Anschluss GK-Akustikdecke DE.GK02 an BSPH-Wand GK bekleidet

