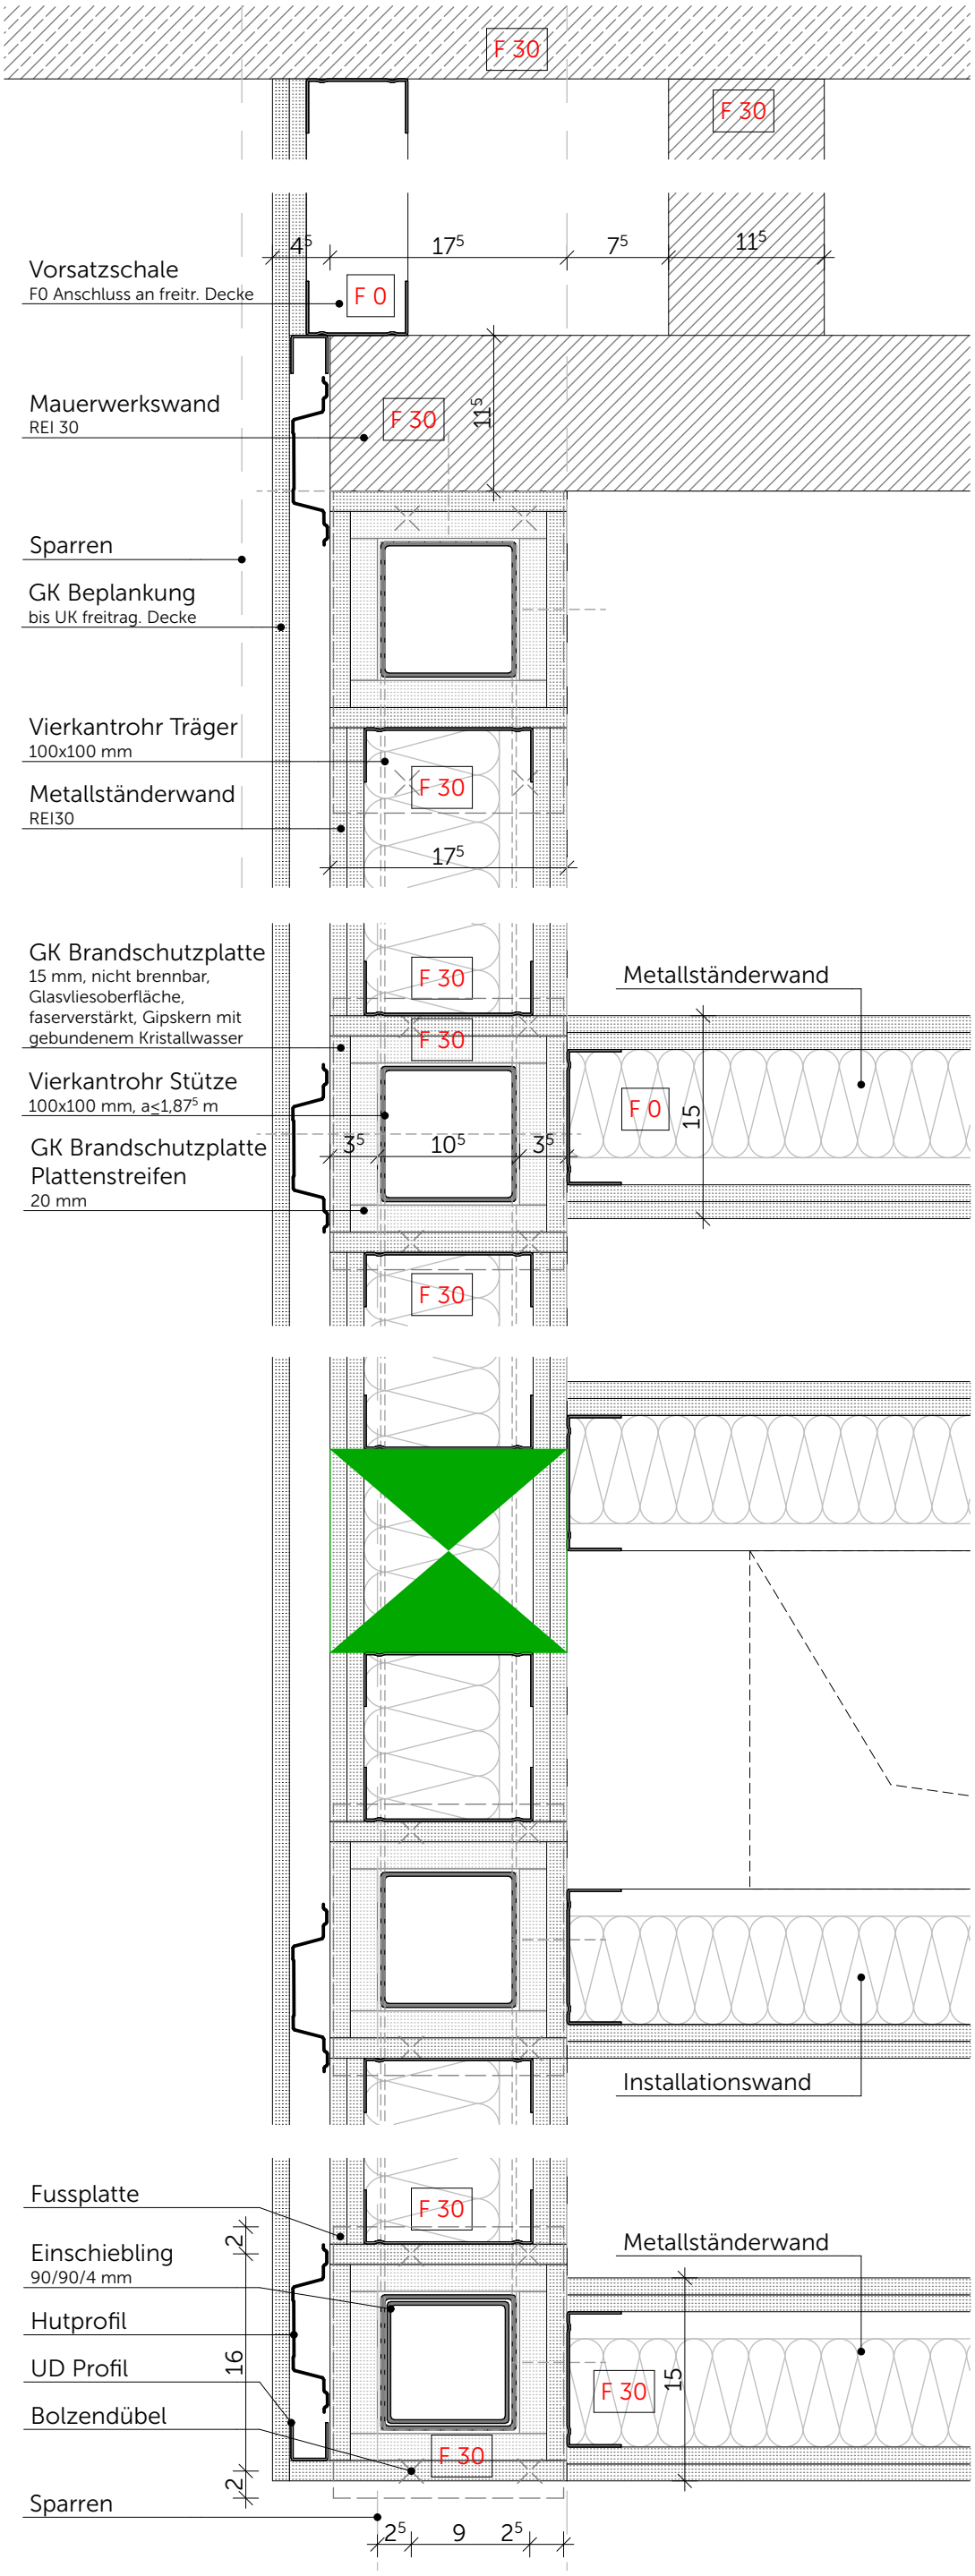

Vertikalschnitt Metallständerwand mit Stützen F30 M.1:5

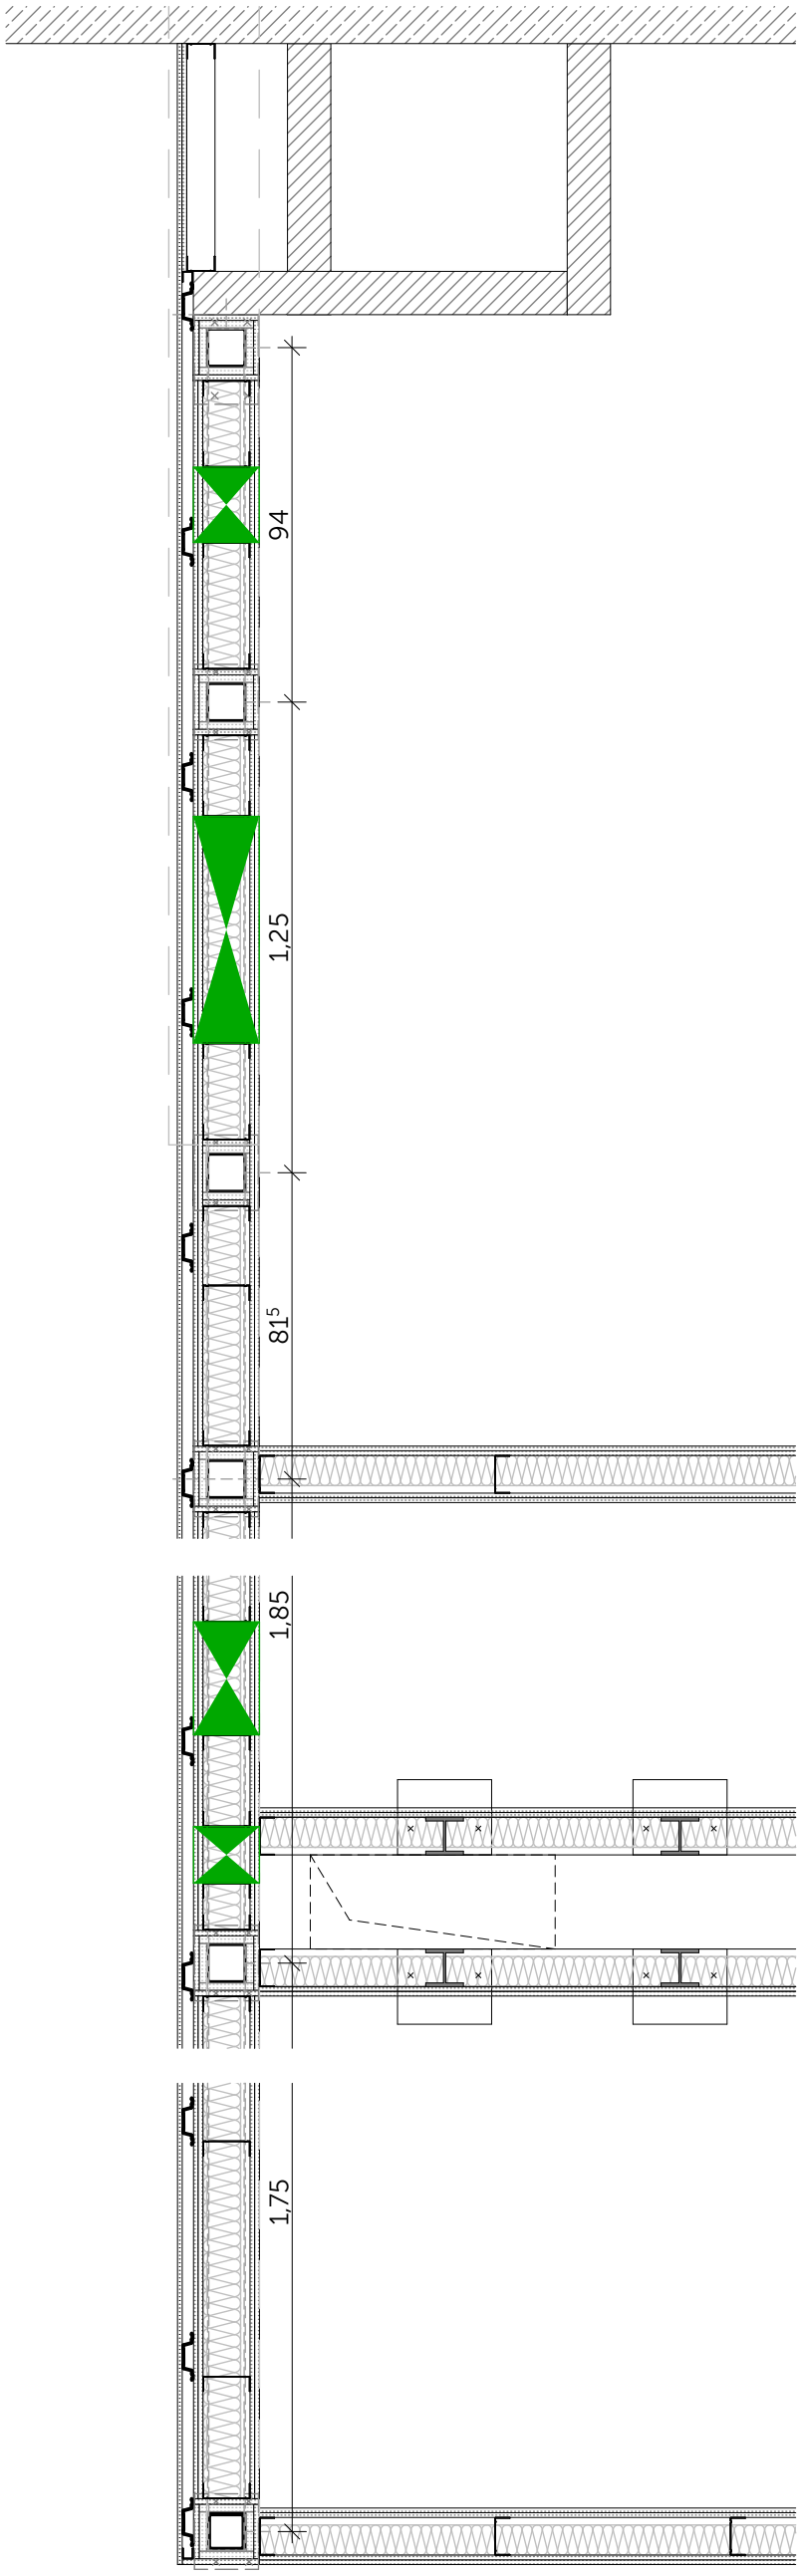

Vertikalschnitt Metallständerwand mit Stützen F30 M.1:20

Neubau Schulcampus Deisenhofen
Bauherr: ZV staatl. weiterf. Schulen im Süden des LK München
SCD_XXXMXX_ARC_H&R_5_DT_IA_47023_0_V_00_
Horizontalschnitt F30 Wand ≥5,00m

15.01.26
1:5, 1:20

VORABZUG