



Unterkonstruktion WCs Mensa 1.OG IW.W02-b

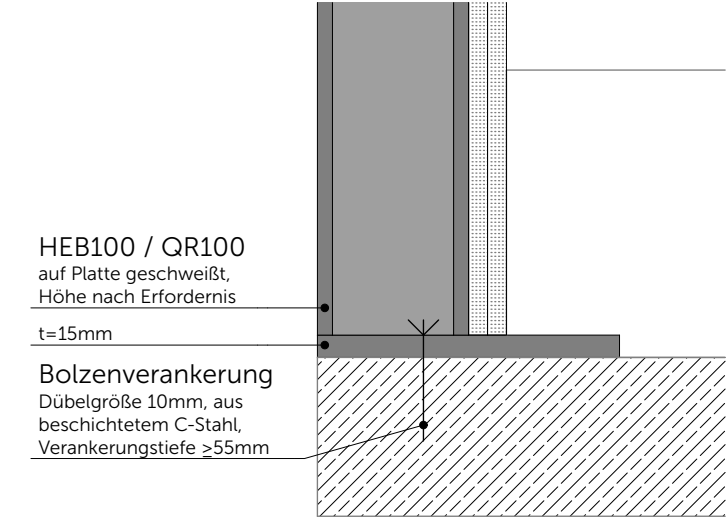

Vertikalschnitt M1:5

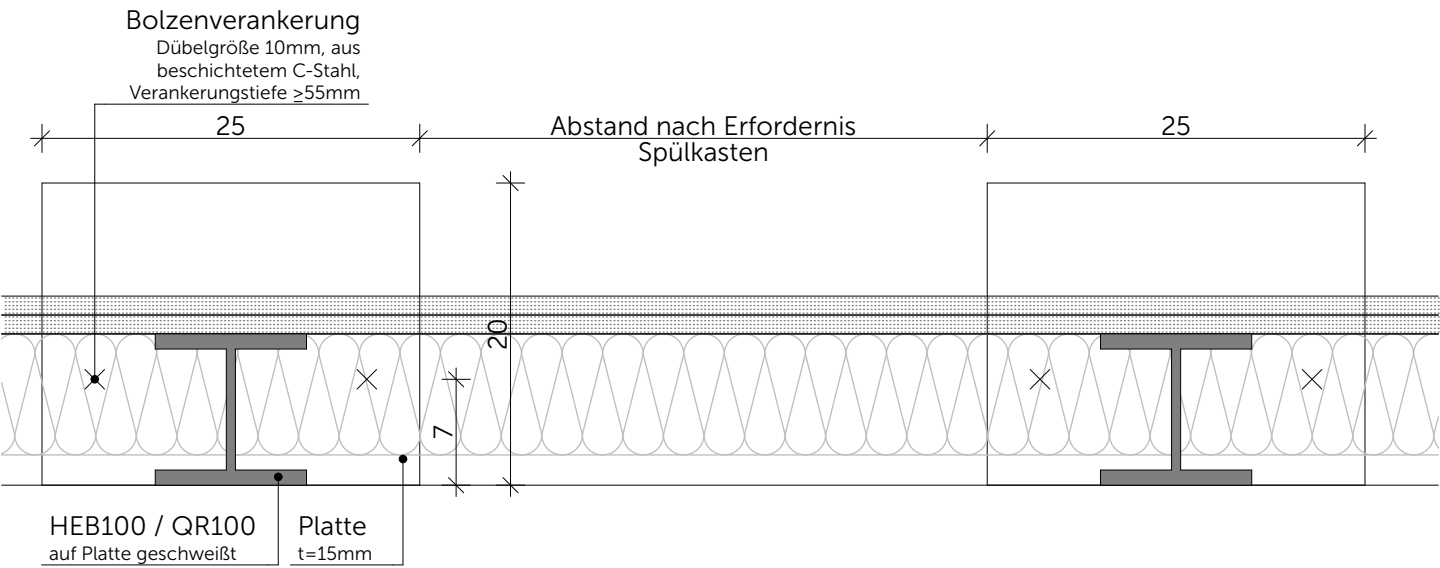

Horizontalschnitt M1:5