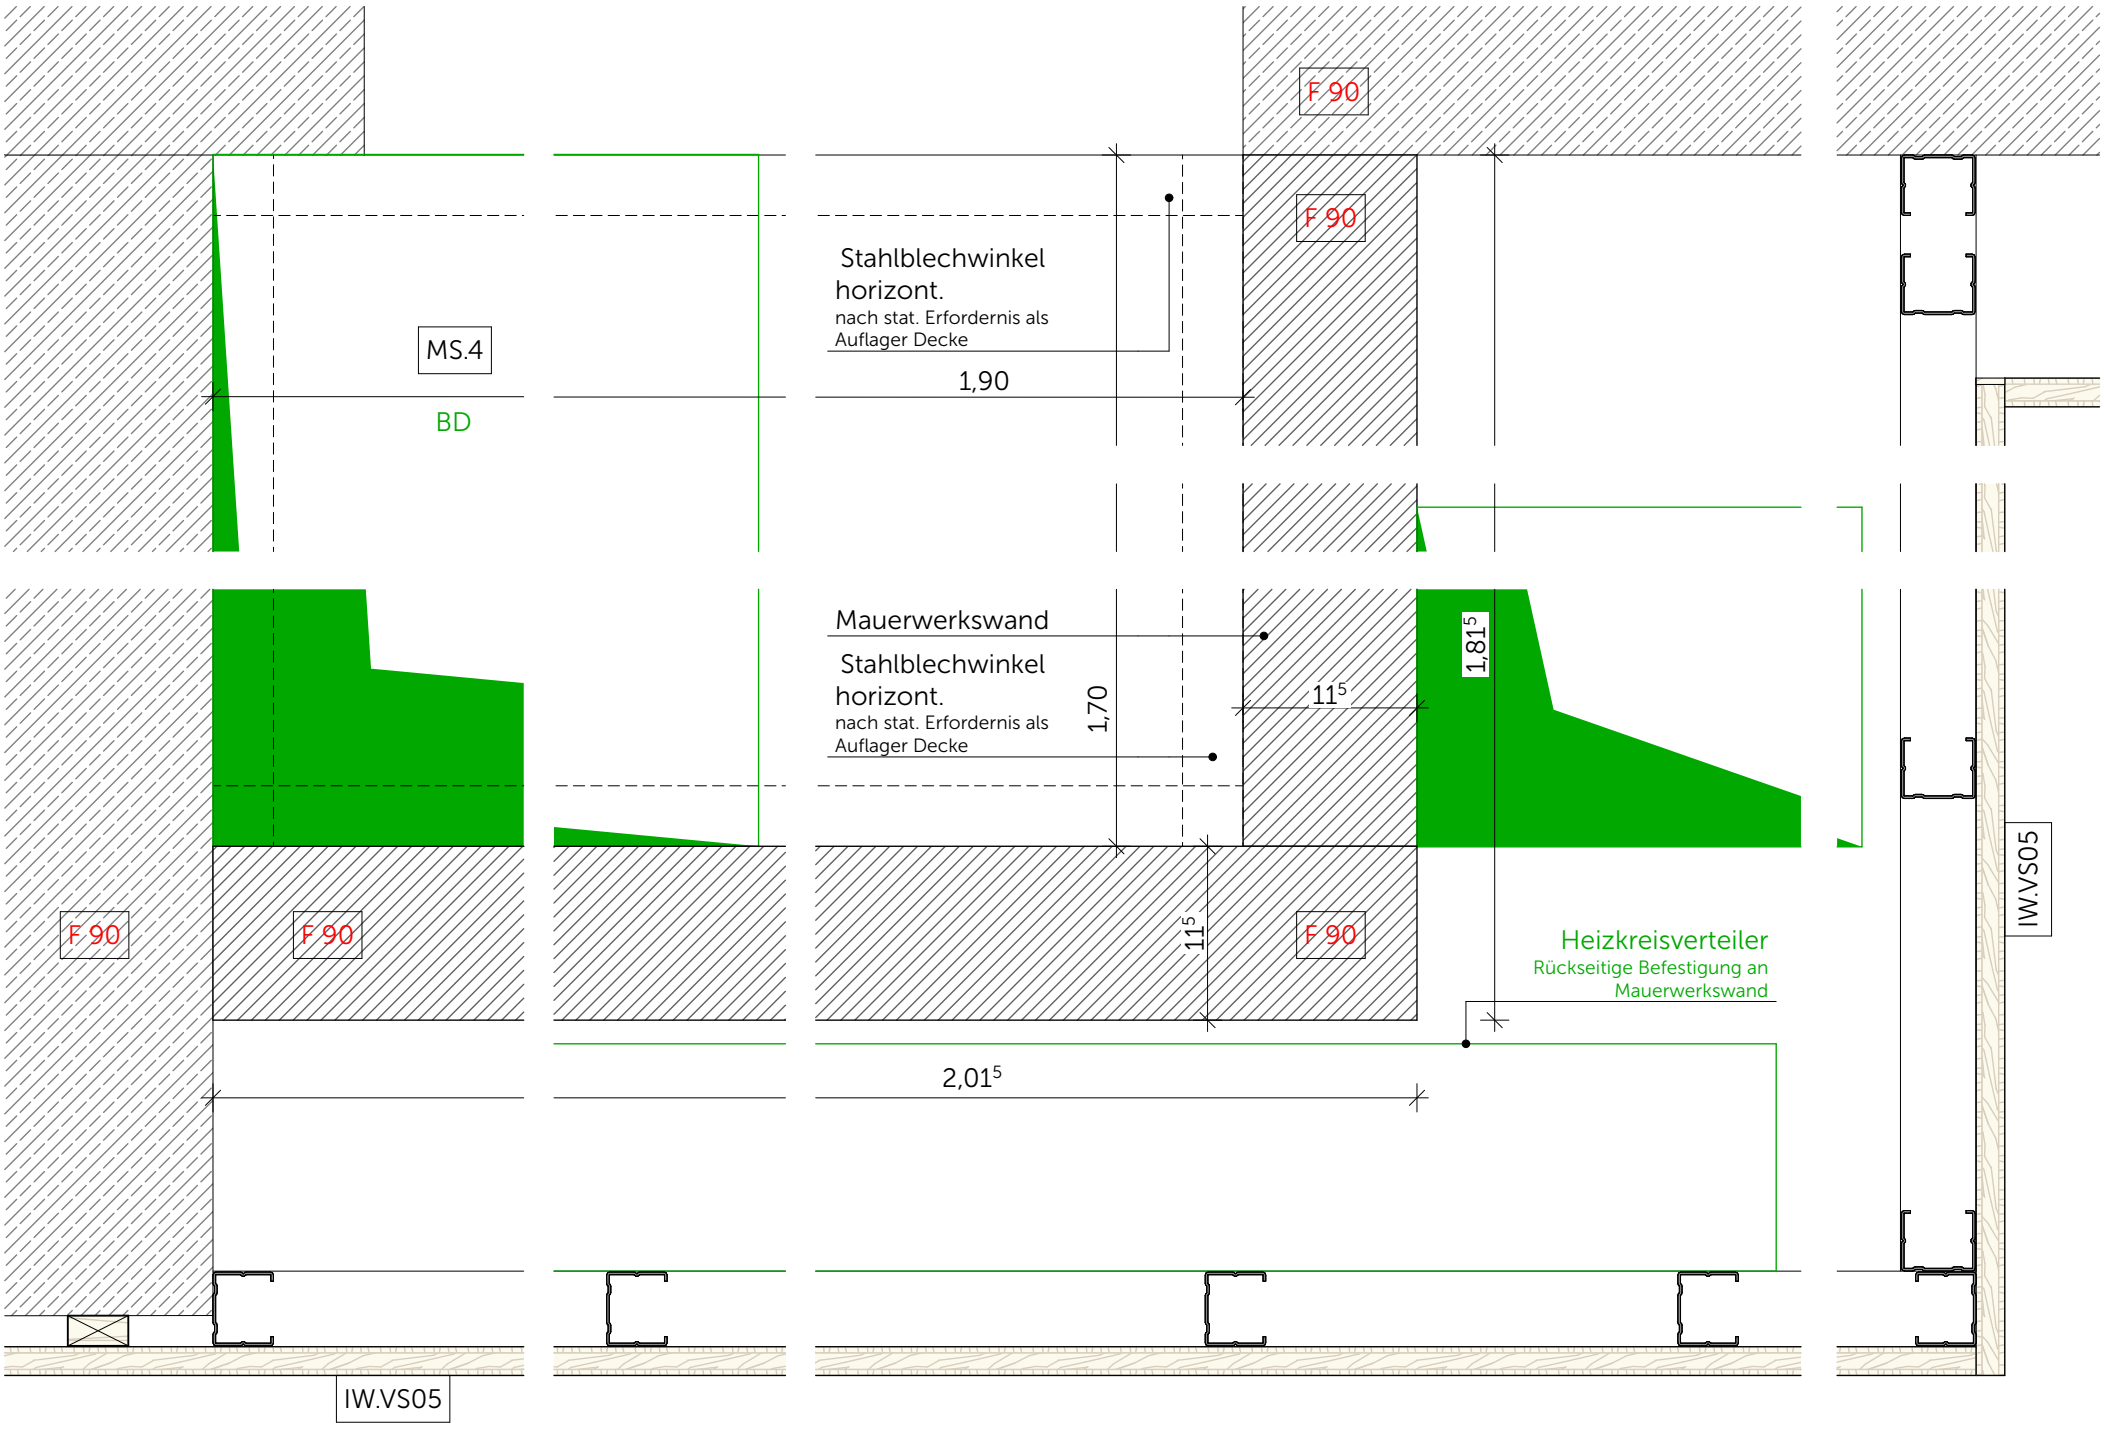

Horizontalschnitt F90 Mauerwerkswand Schacht MS.4

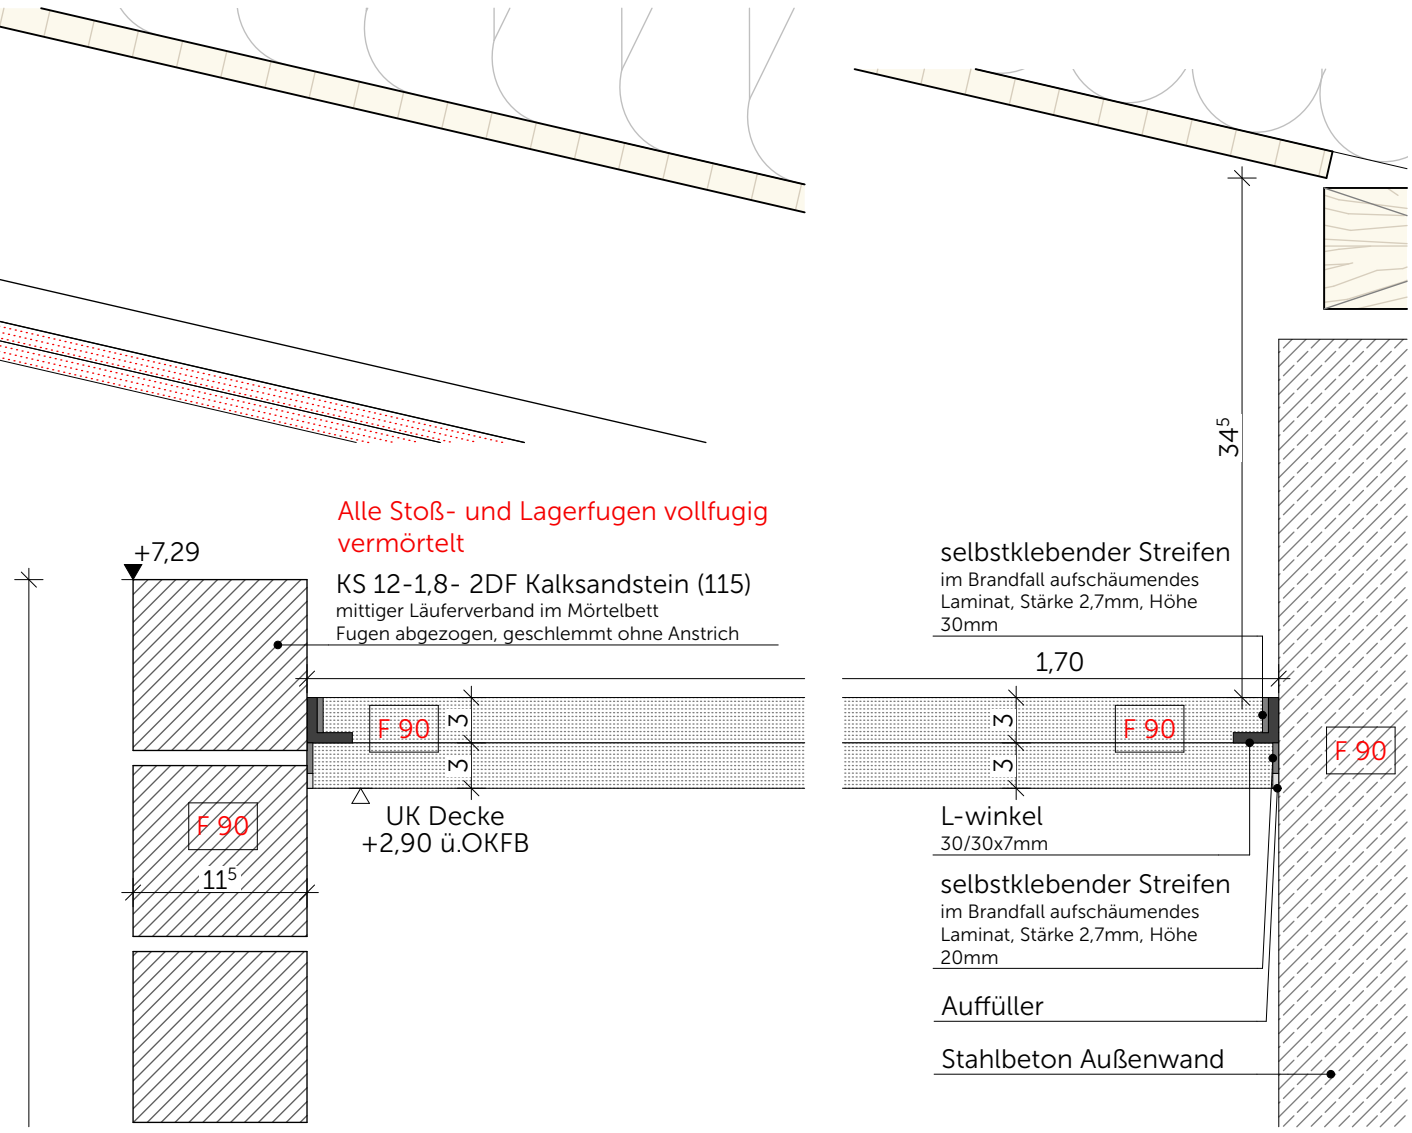

Vertikalschnitt F90 Mauerwerkswand Schacht MS.4 Anschluss Decke F90

Neubau Schulcampus Deisenhofen
Bauherr: ZV staatl. weiterf. Schulen im Süden des LK München
SCD_XXXMEX_ARC_H&R_5_DT_IA_47027_0_V_00_
Mensa Schacht MS.4

15.01.26
1:5

VORABZUG