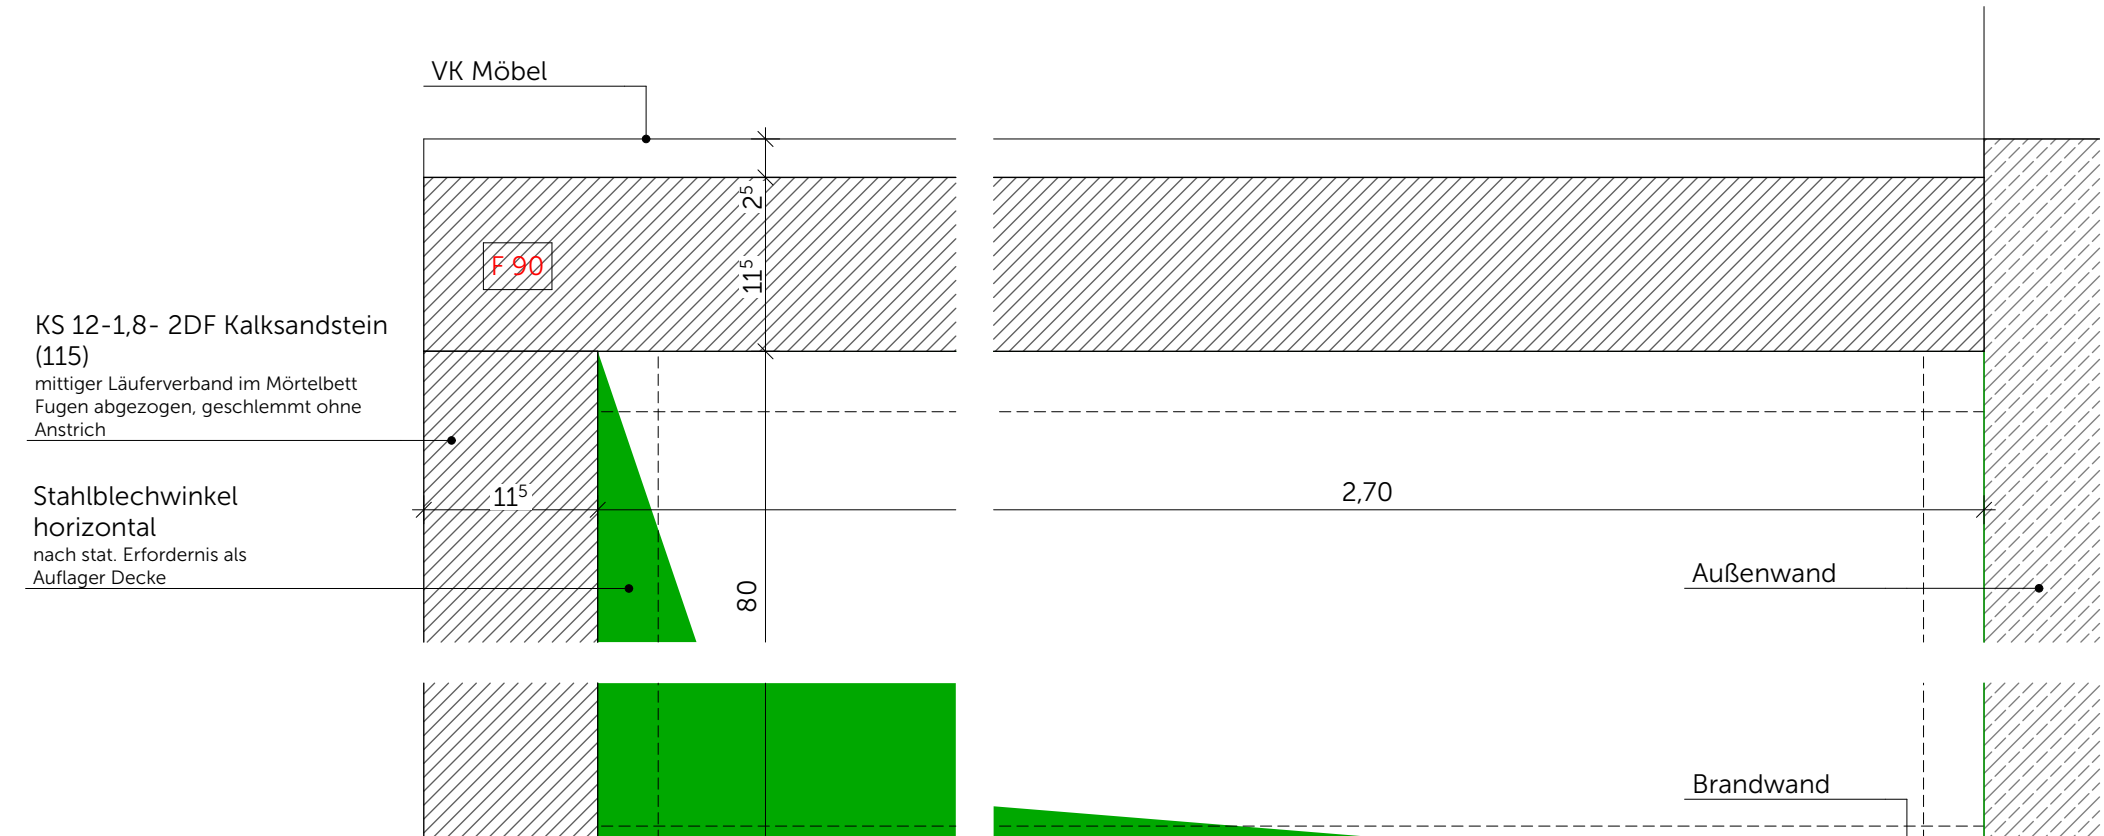

Horizontalschnitt Schacht SS.5

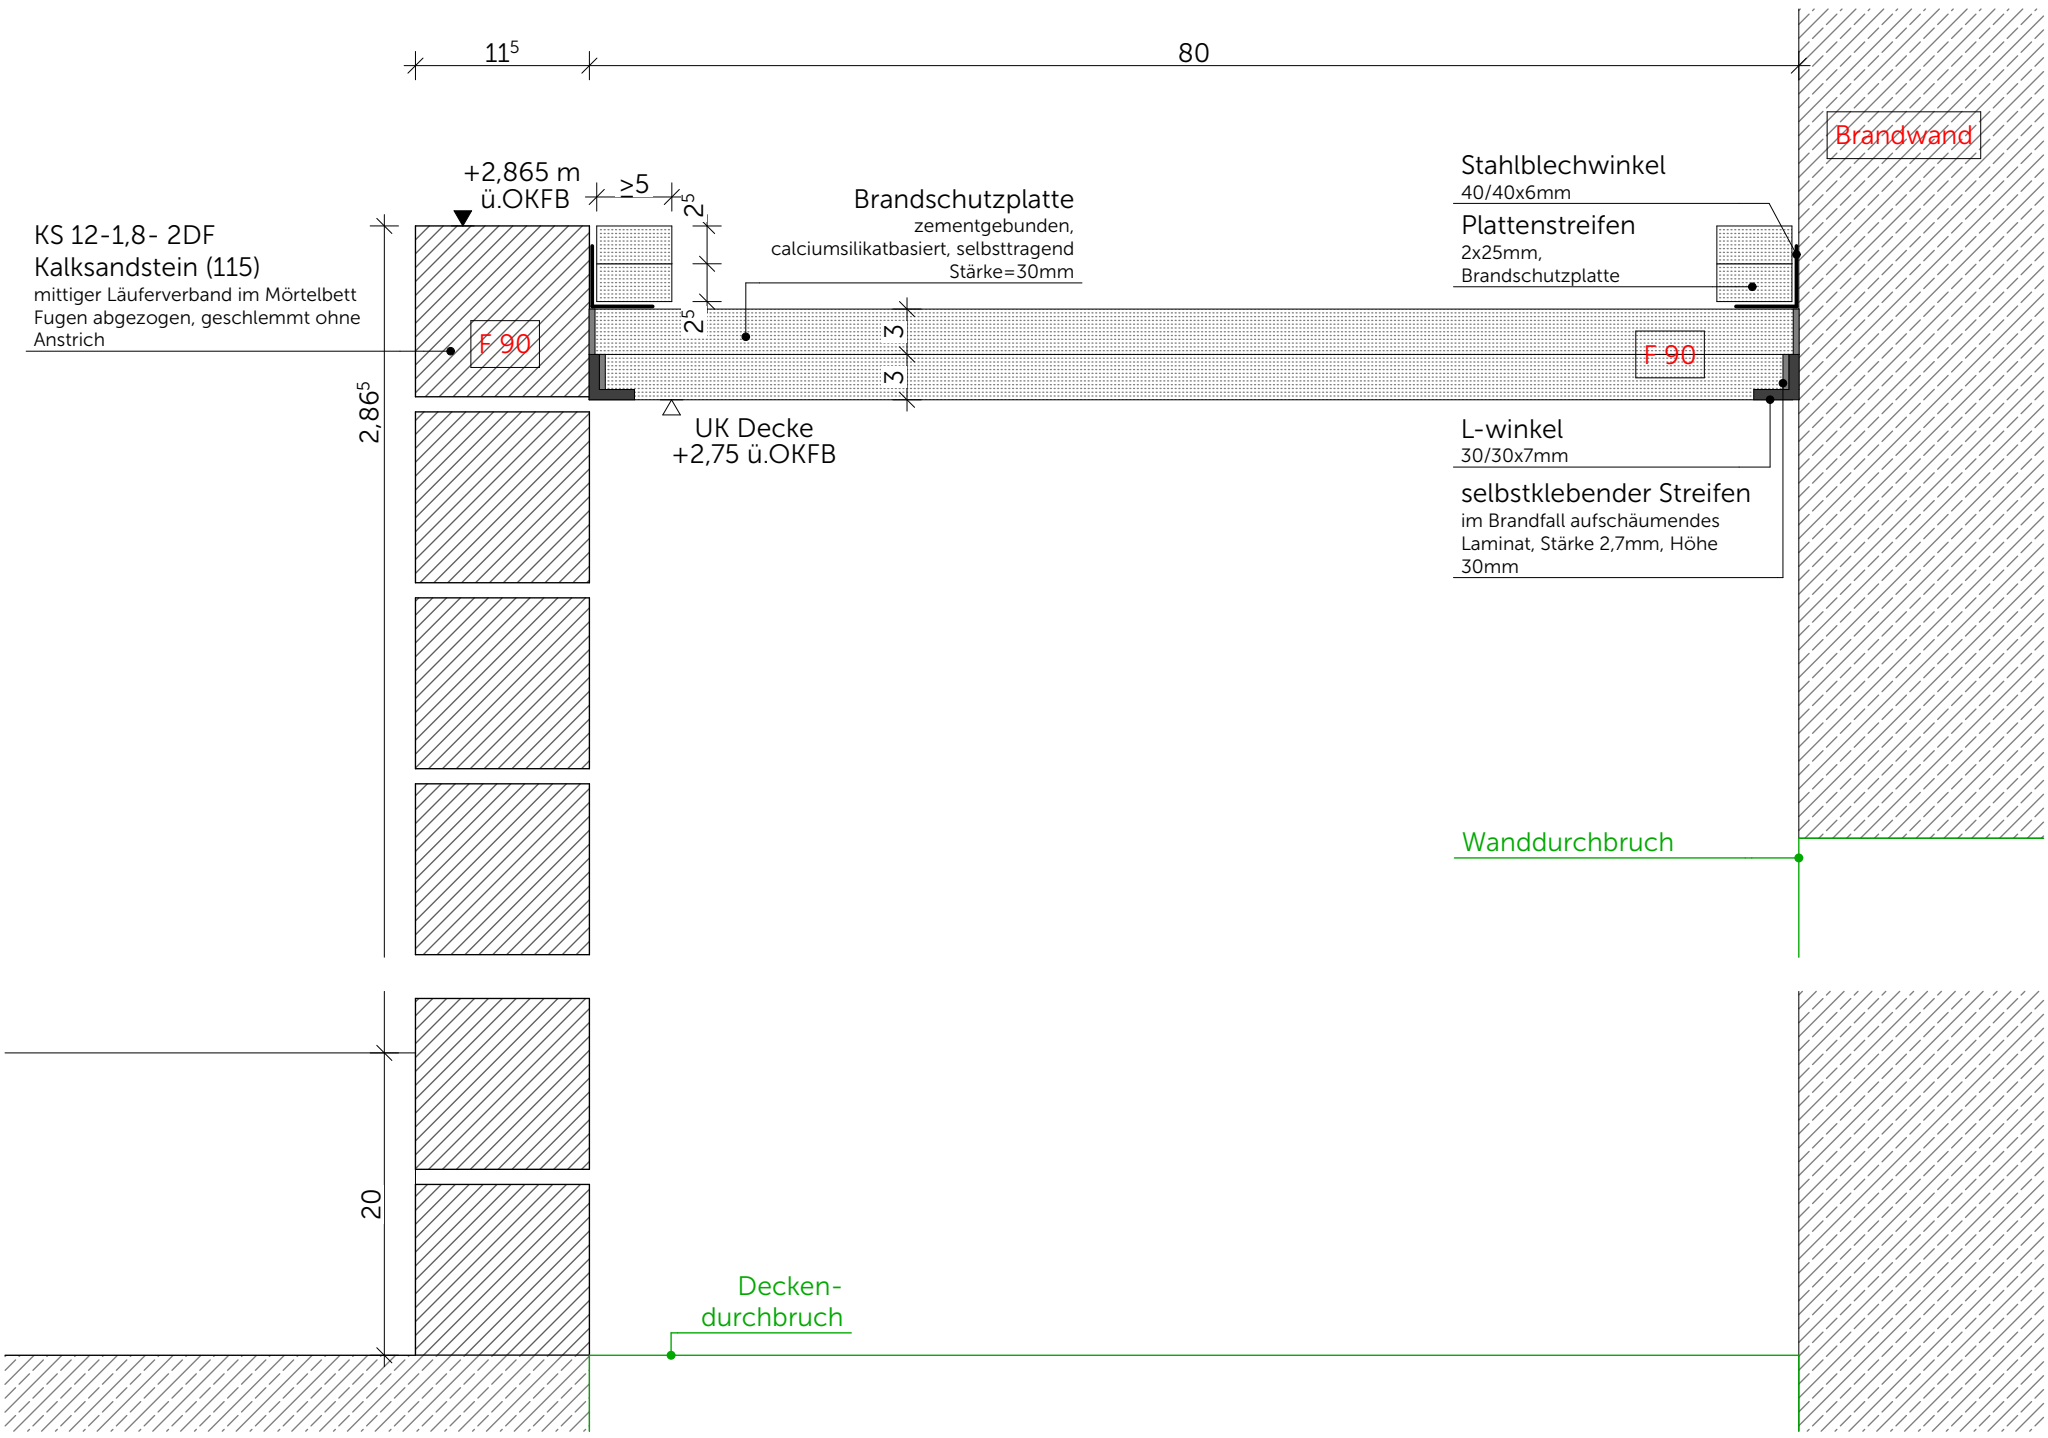

Anschluss F90 Decke an STB-Wand und Mauerwerkswand

Neubau Schulcampus Deisenhofen
Bauherr: ZV staatl. weiterf. Schulen im Süden des LK München
SCD_XXXXSX_ARC_H&R_5_DT_IA_47029_0_V_00_
Sporthalle Schacht SS.5

15.01.26
1:5

VORABZUG