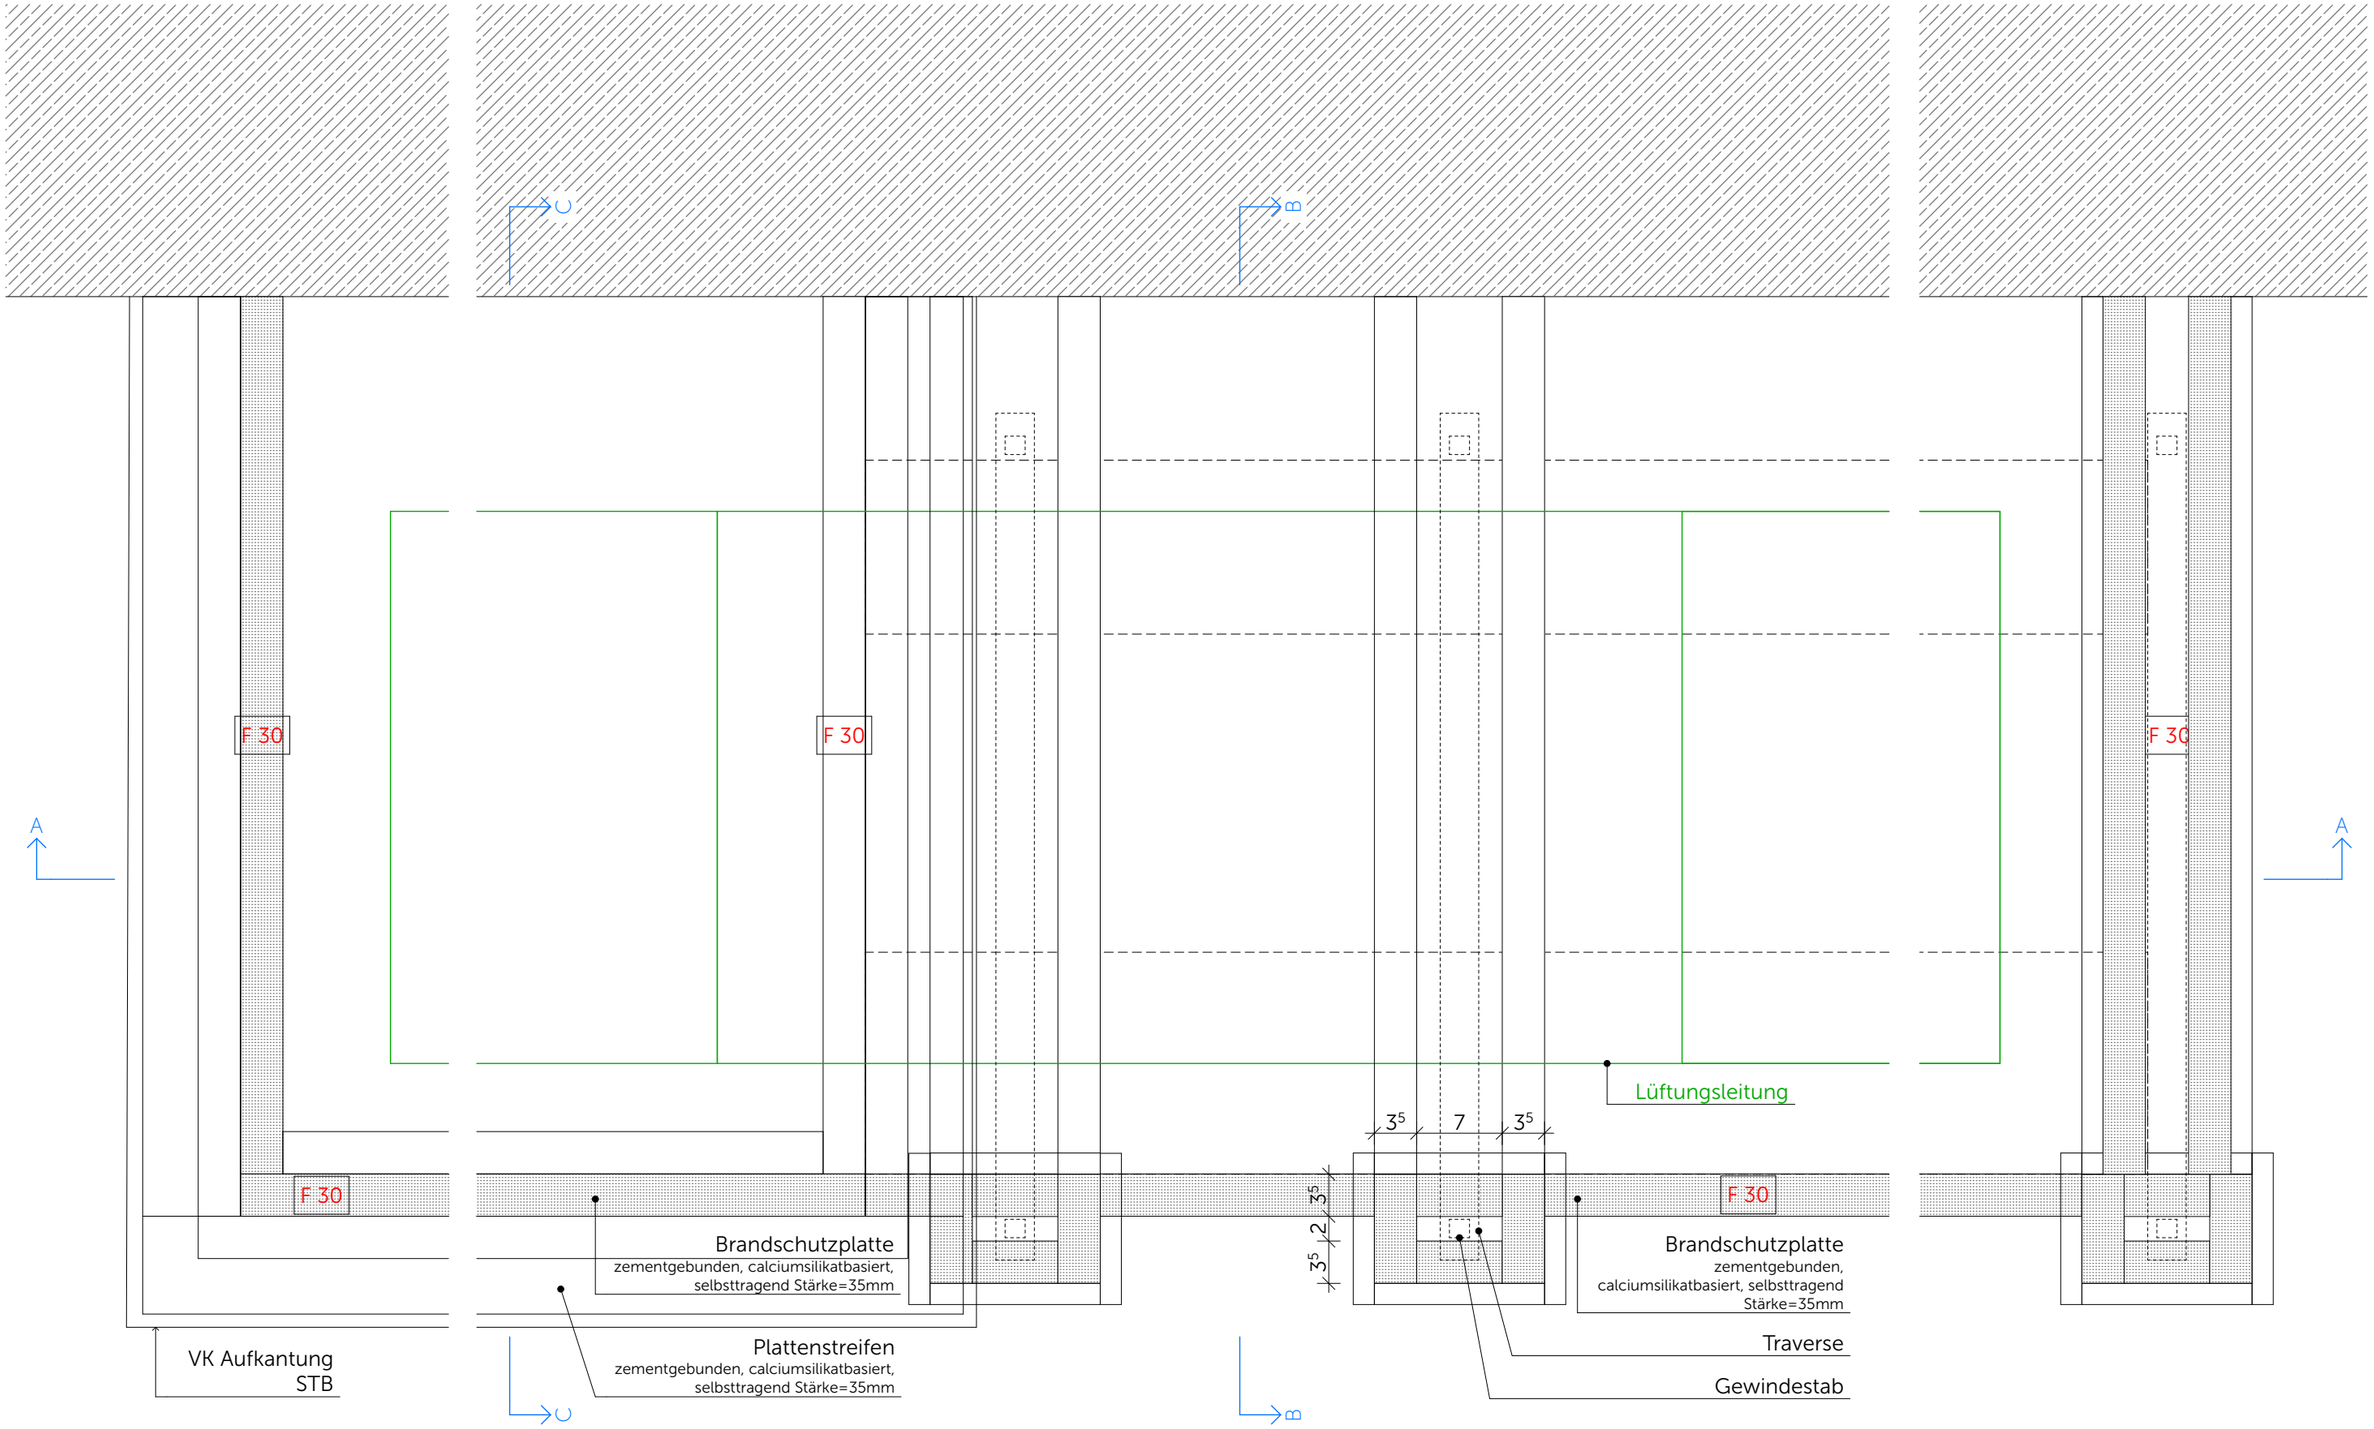

Neubau Schulcampus Deisenhofen — 15.01.26

Bauherr: ZV staatl. weiterf. Schulen im Süden des LK München — 1:5

SCD_XXXXX_ARC_H&R_5_DT_IA_47030_0_V_00_

Sporthalle Horizonalschnitt Schacht SS.6

VORABZUG