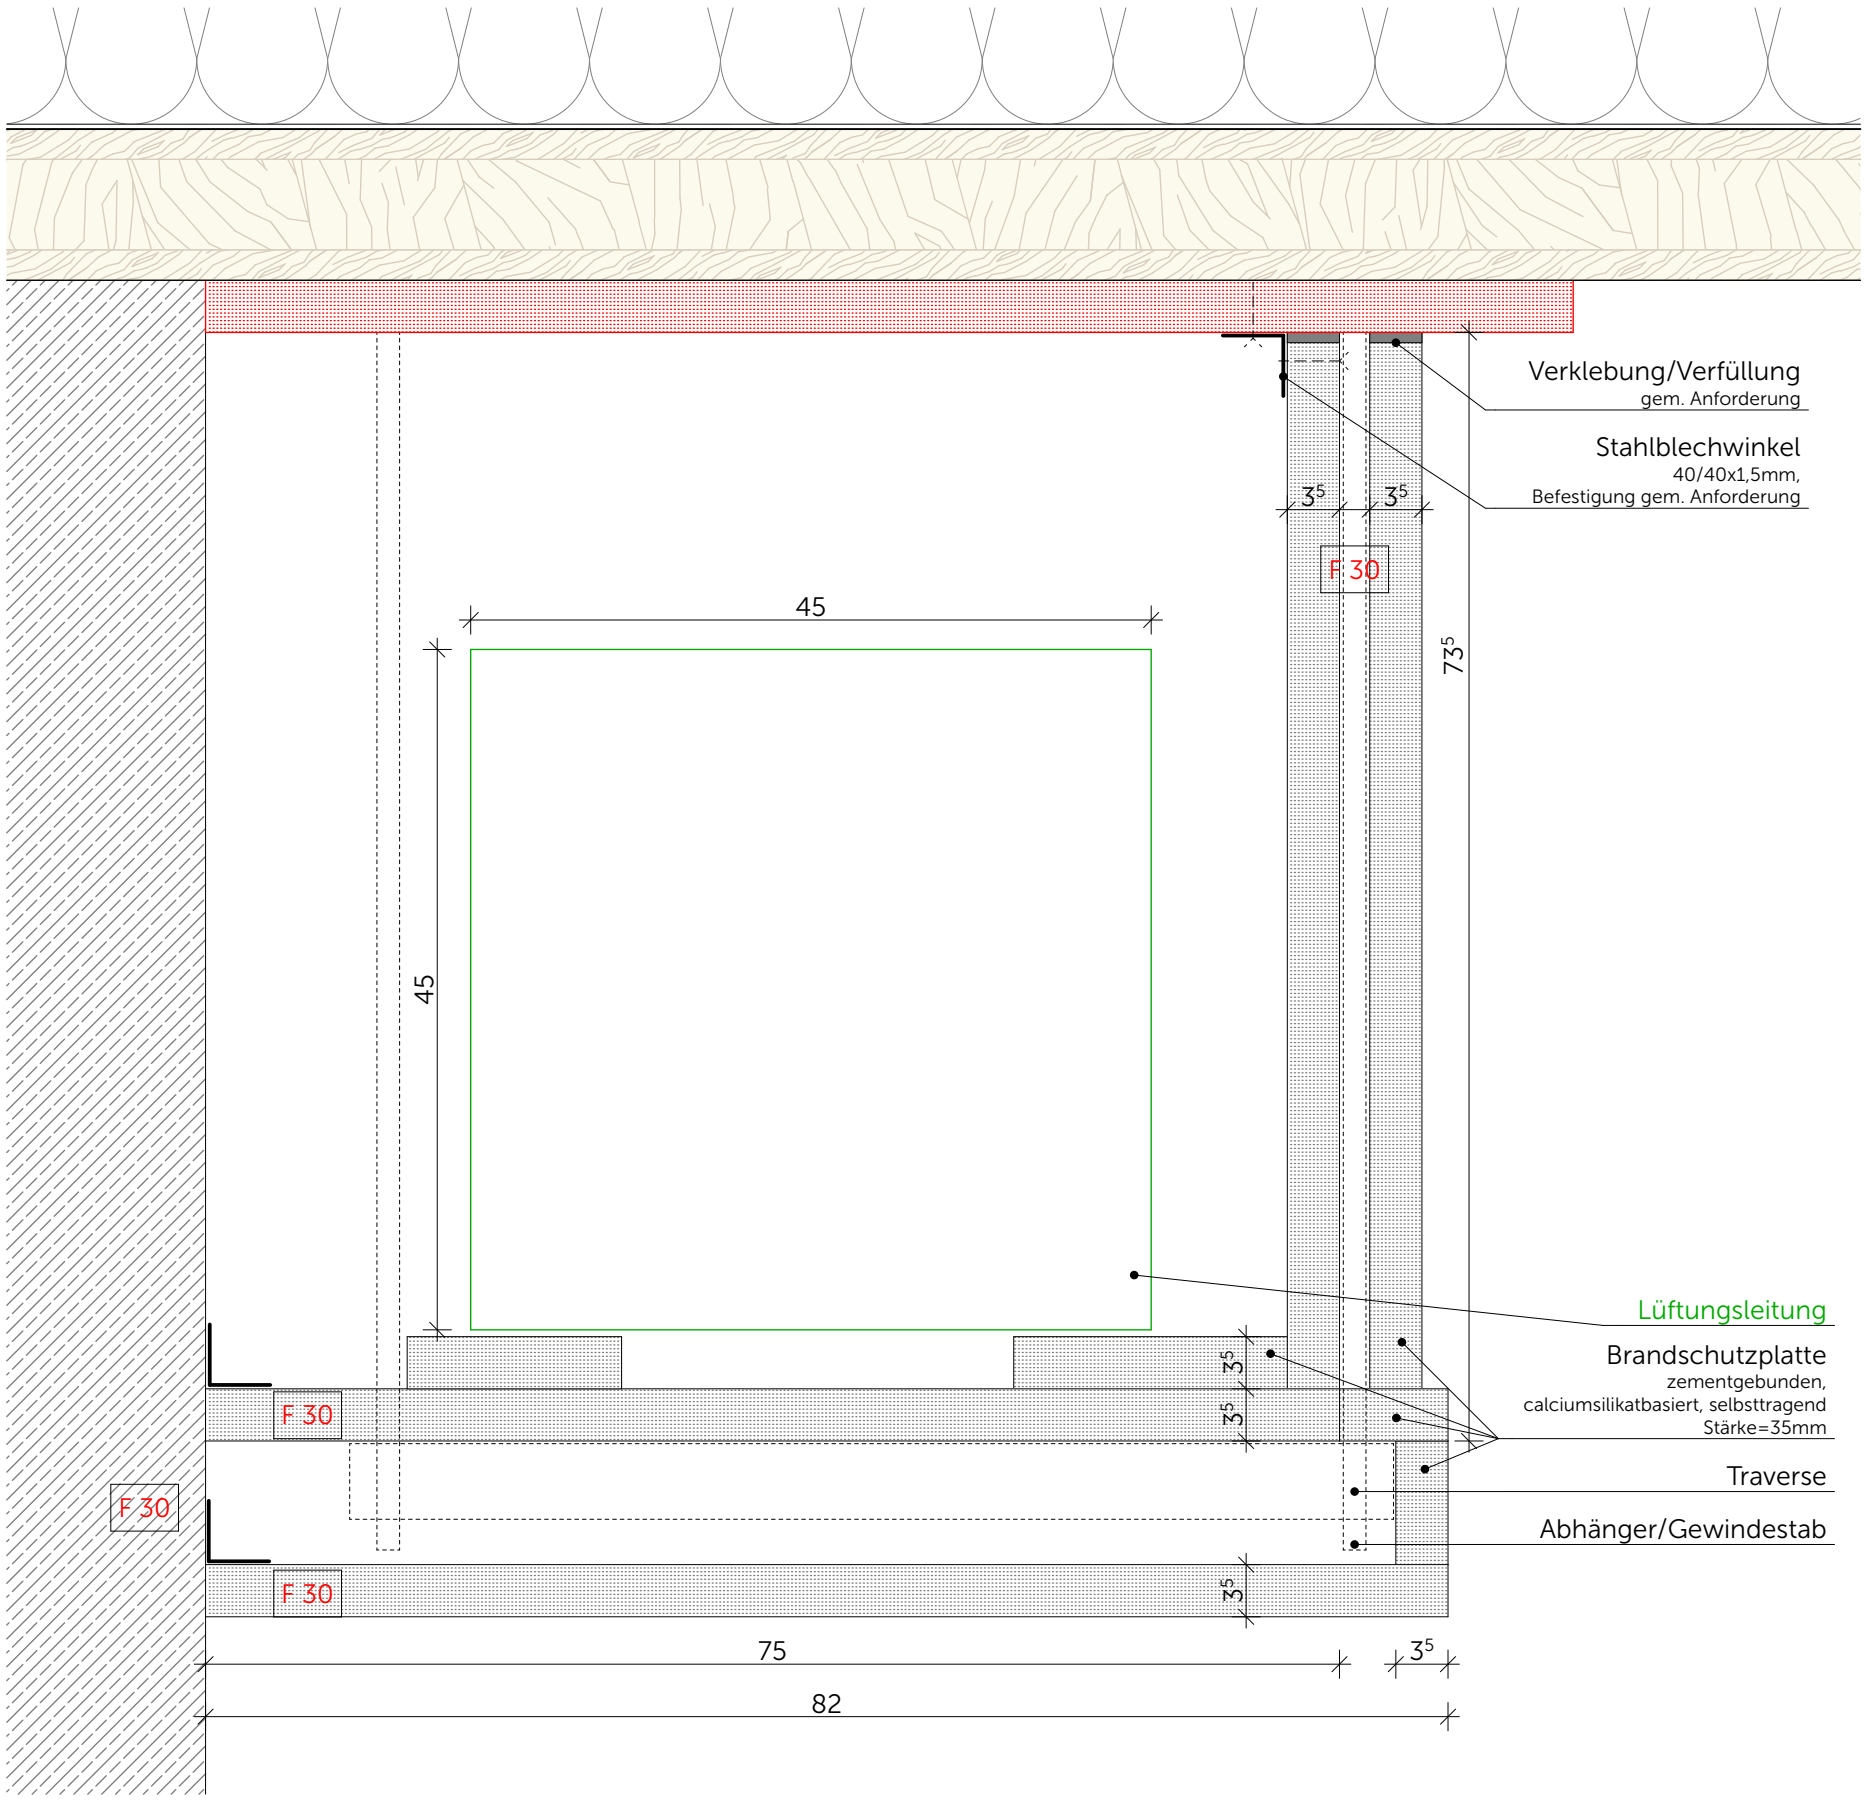

Neubau Schulcampus Deisenhofen

15.01.26

Bauherr: ZV staatl. weiterf. Schulen im Süden des LK München

1:5

SCD_XXXXSX_ARC_H&R_5_DT_IA_47032_0_V_00_

Sporthalle Vertikalschnitt B-B Schacht SS.6

VORABZUG