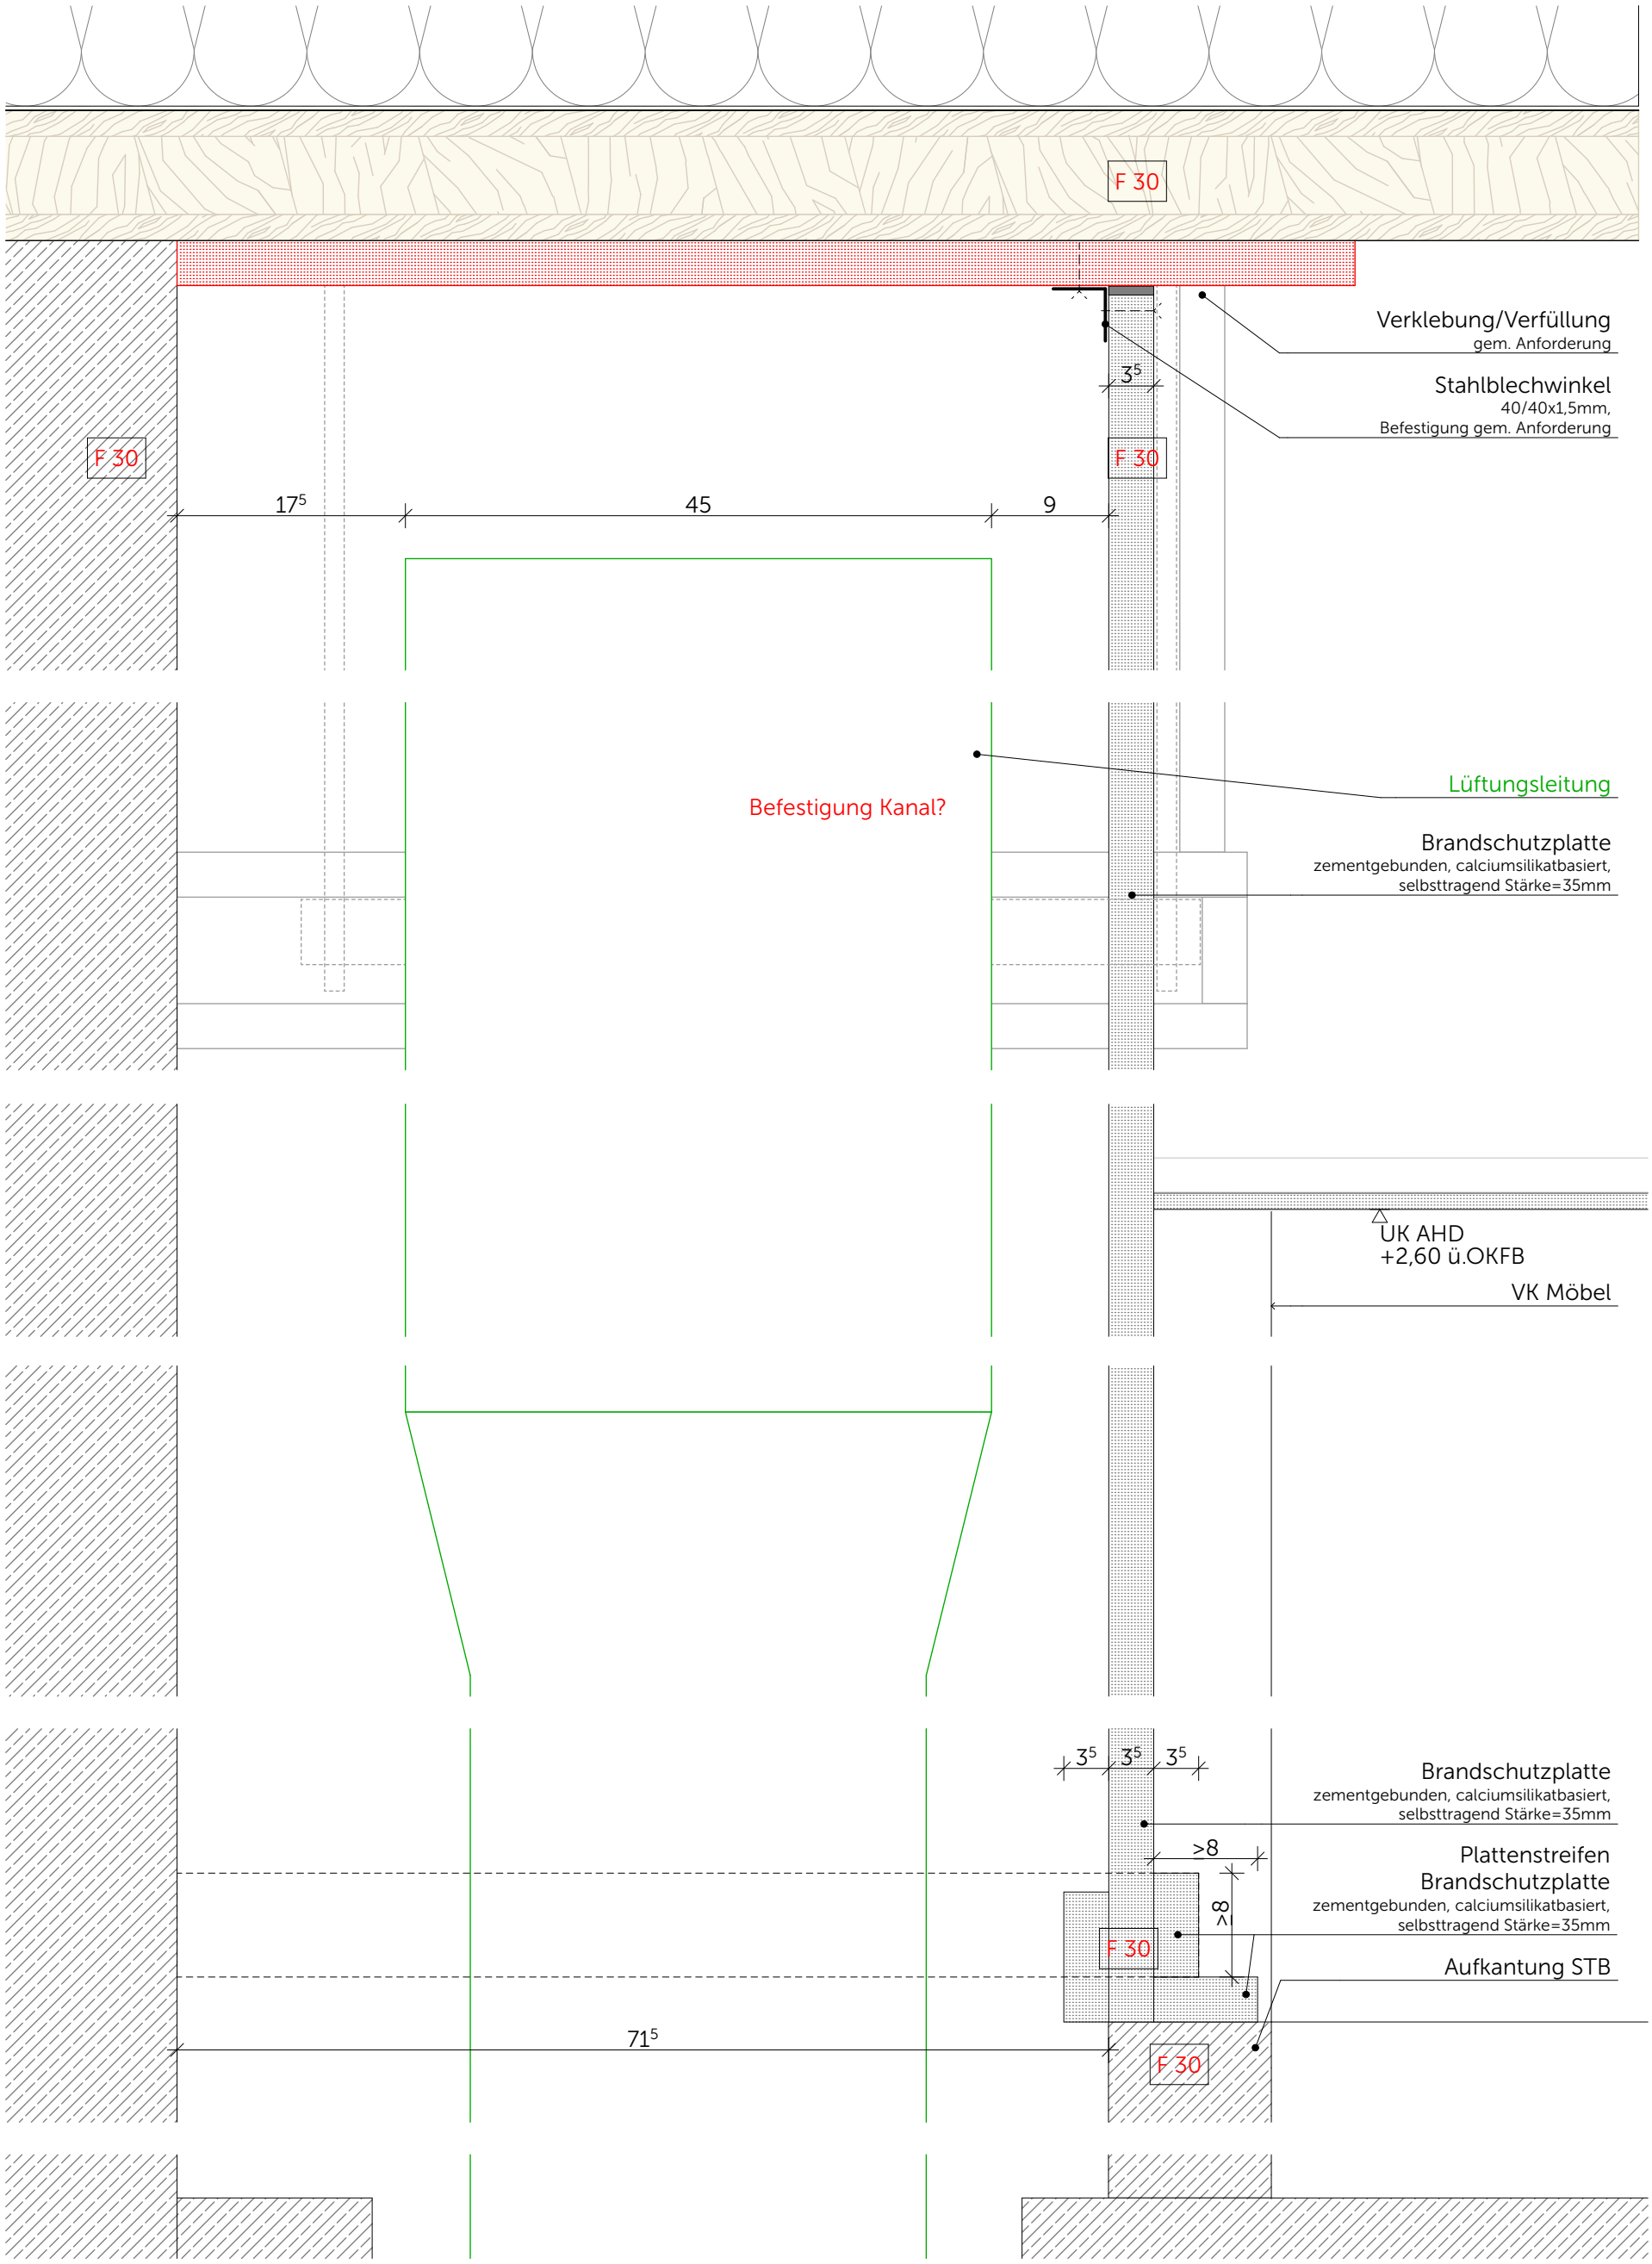

Neubau Schulcampus Deisenhofen

Bauherr: ZV staatl. weiterf. Schulen im Süden des LK München

SCD_XXXXXX_ARC_H&R_5_DT_IA_47033_0_V_00_

Sporthalle Vertikalschnitt C-C Schacht SS.6

15.01.26

1:5

VORABZUG