Zweckverband zur Abwasserbeseitigung im Schlierachtal

Maßstab 1:500 Erstellt am: 10.11.2022
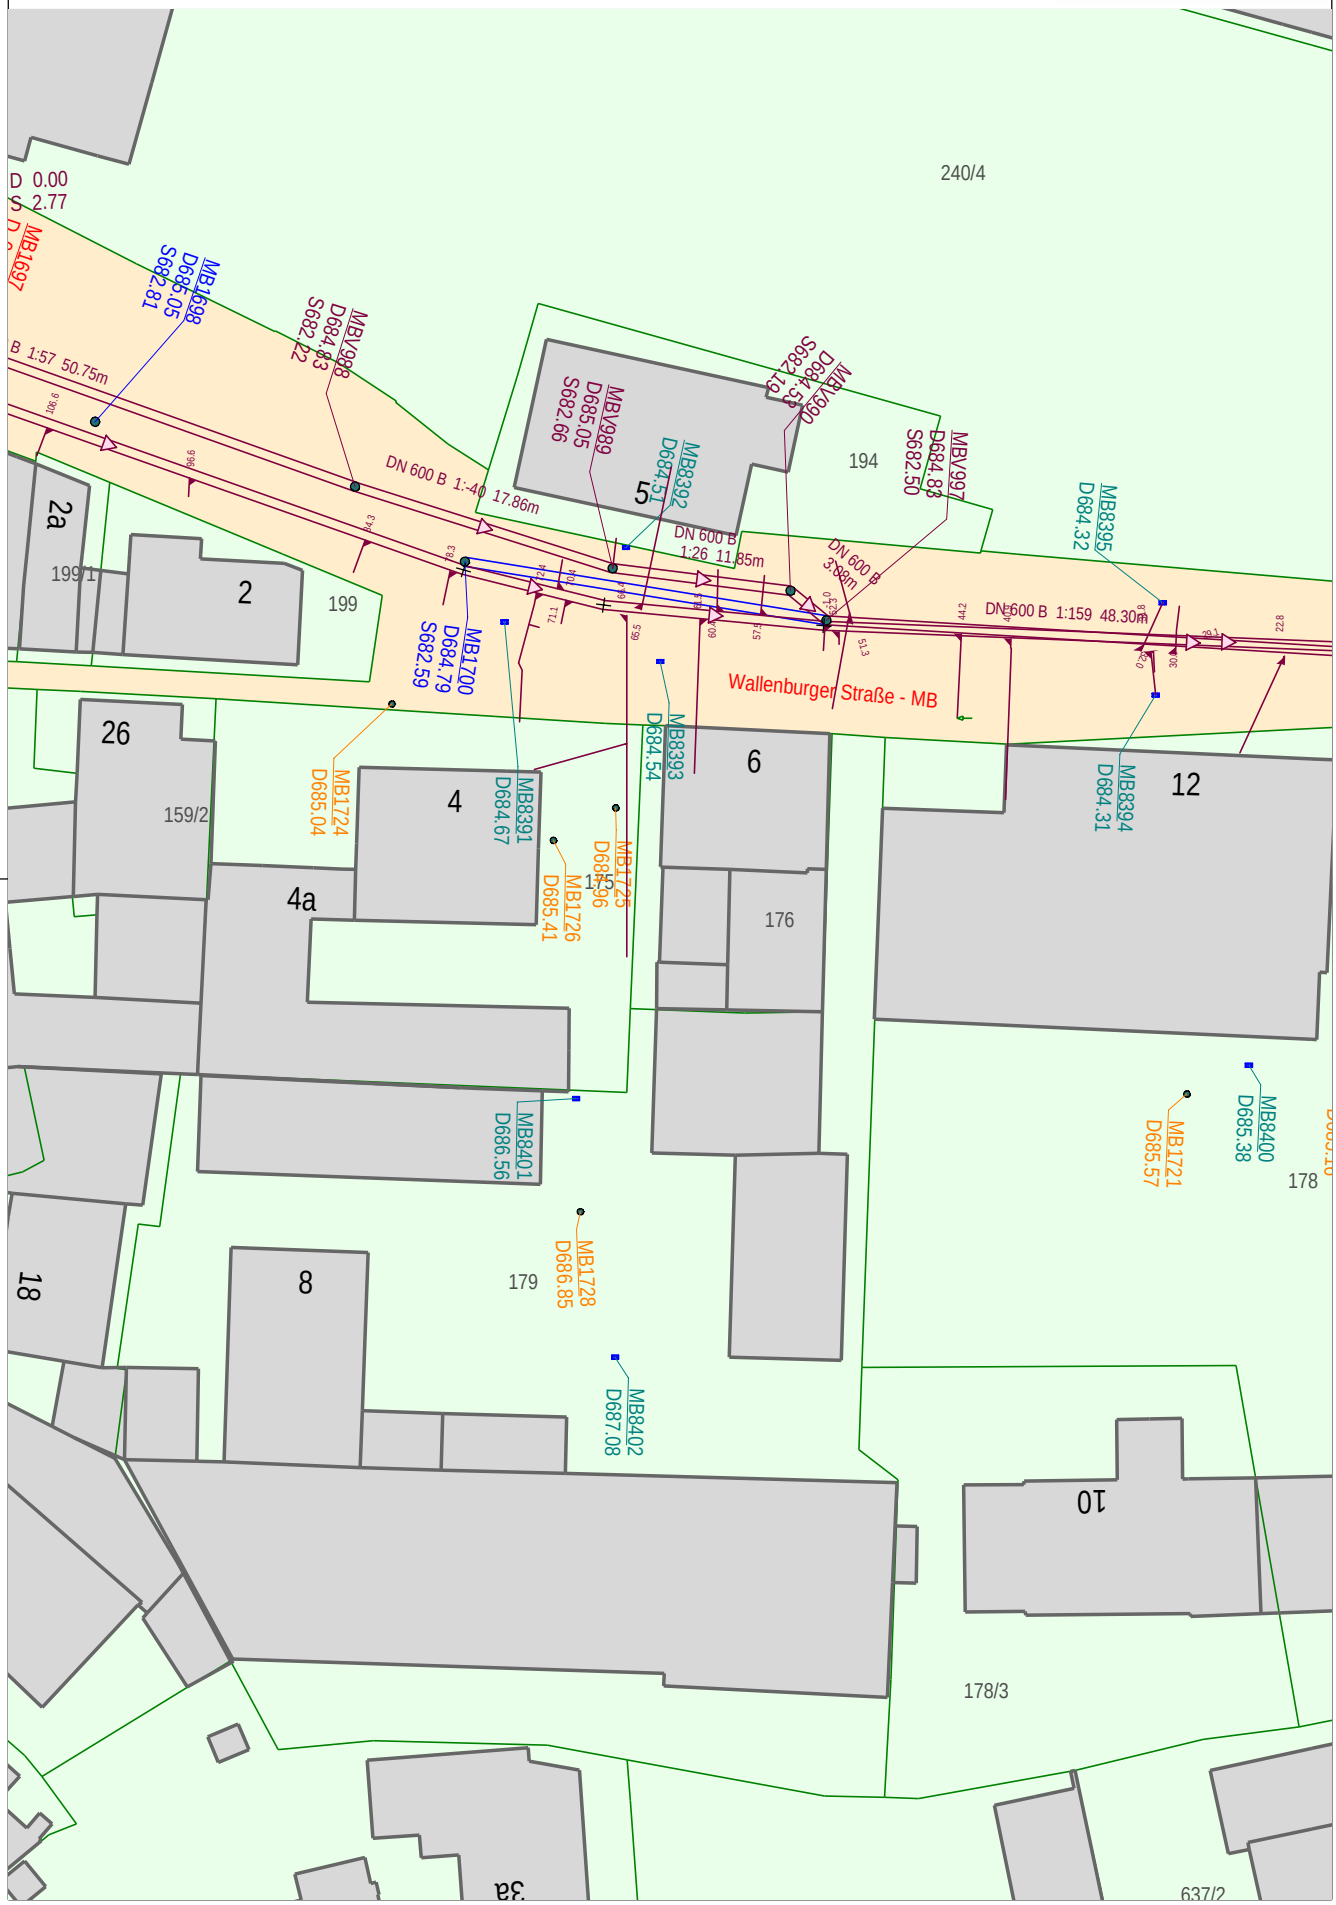
Achtung ! Lage und Höhenangaben der Schächte und Kanäle sind an Ort und Stelle zu überprüfen !