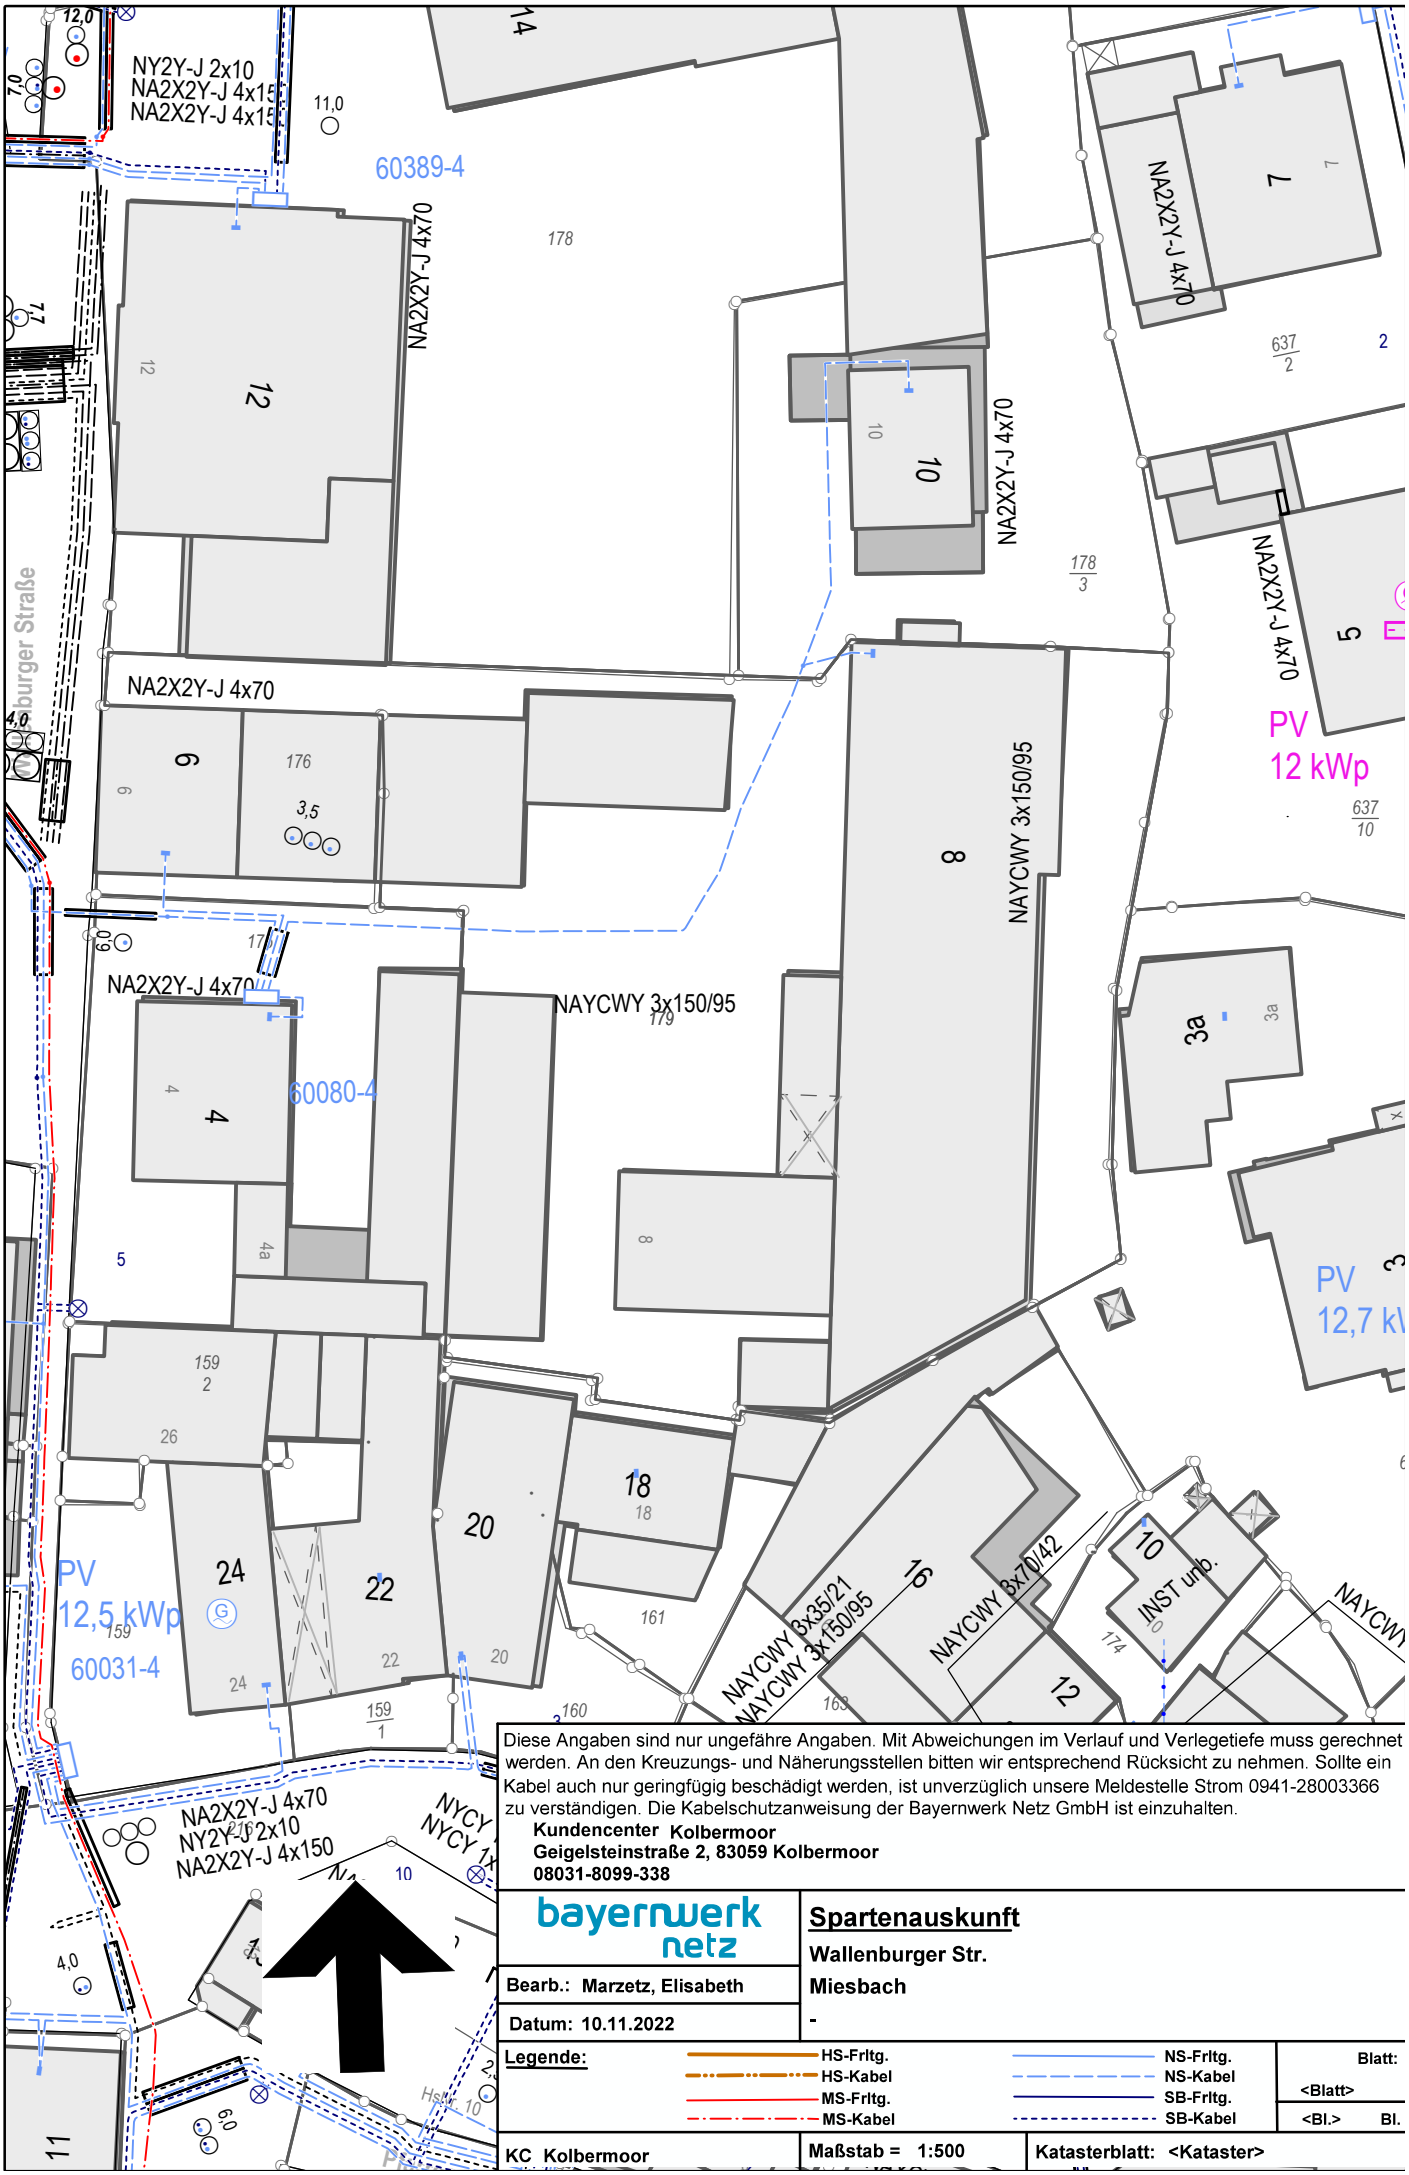

Diese Angaben sind nur ungefähre Angaben. Mit Abweichungen im Verlauf und Verlegetiefe muss gerechnet werden. An den Kreuzungs- und Näherungsstellen bitten wir entsprechend Rücksicht zu nehmen. Sollte ein Kabel auch nur geringfügig beschädigt werden, ist unverzüglich unsere Meldestelle Strom 0941-28003366 zu verständigen. Die Kabelschutzanweisung der Bayernwerk Netz GmbH ist einzuhalten.

Kundencenter Kolbermoor
Geigelsteinstraße 2, 83059 Kolbermoor
08031-8099-338

bayernwerk netz

Spartenauskunft

Wallenburger Str.
Miesbach
-

Bearb.: Marzetz, Elisabeth

Datum: 10.11.2022

Legende:

HS-Frltg.	NS-Frltg.
HS-Kabel	NS-Kabel
MS-Frltg.	SB-Frltg.
MS-Kabel	SB-Kabel

Blatt: <Blatt>

<Bl.> Bl.

KC Kolbermoor | Maßstab = 1:500 | Katasterblatt: <Kataster>