




Schnitt C0-C0 - M = 1:100

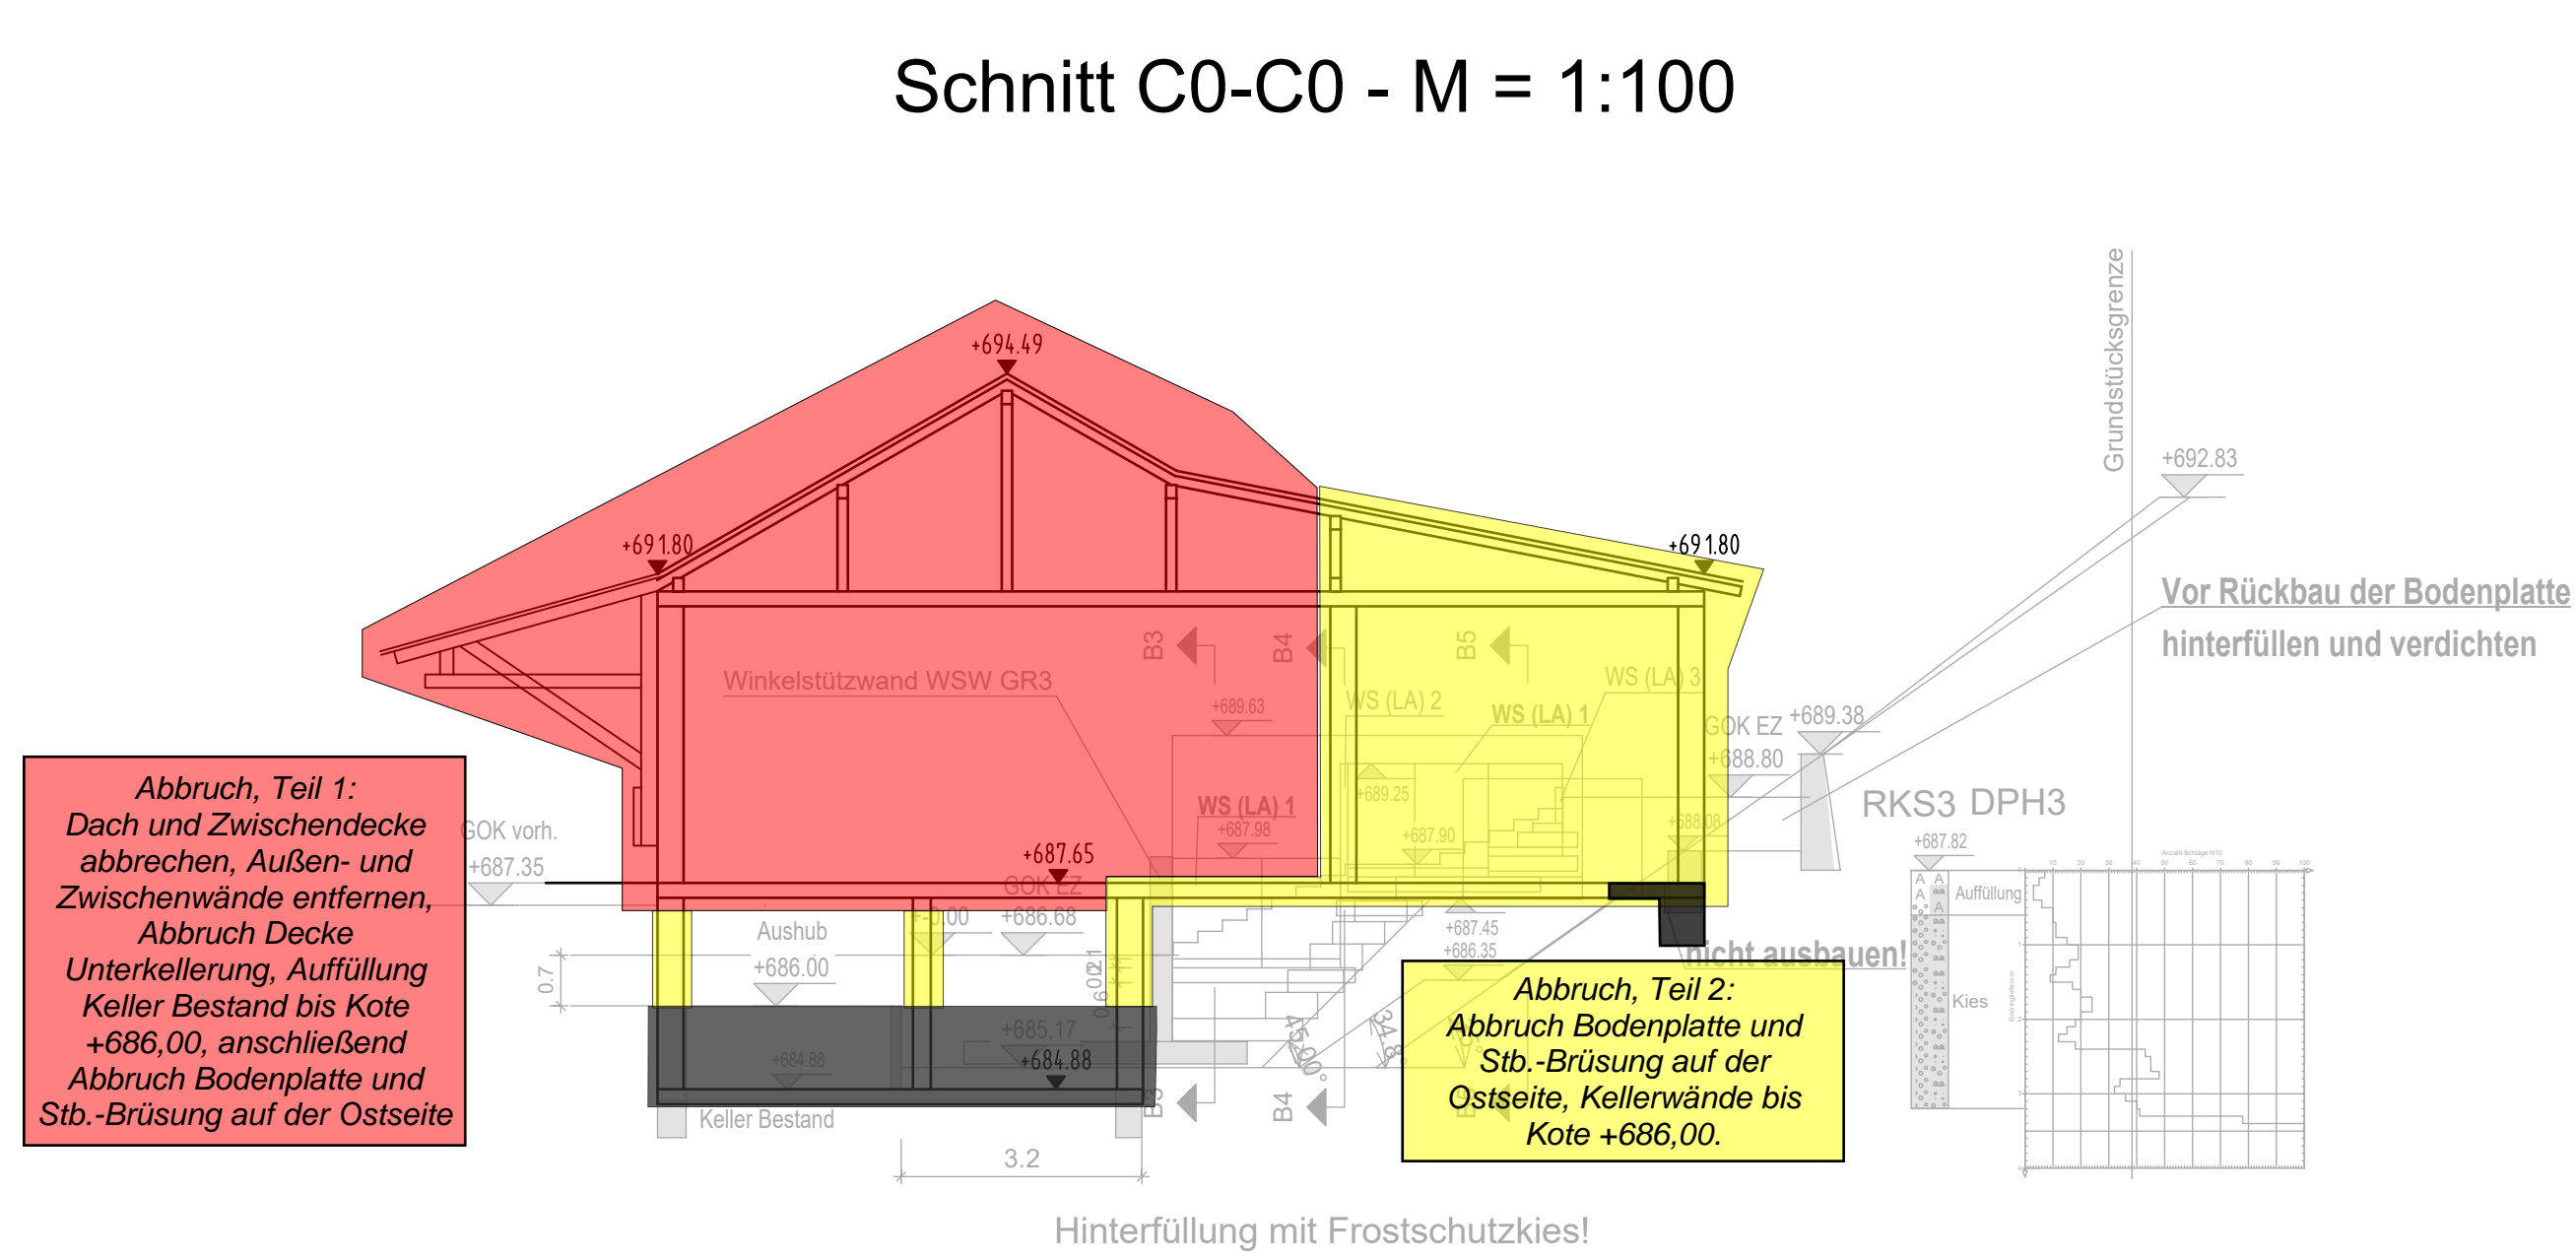


Schnitt C2-C2 - M = 1:100

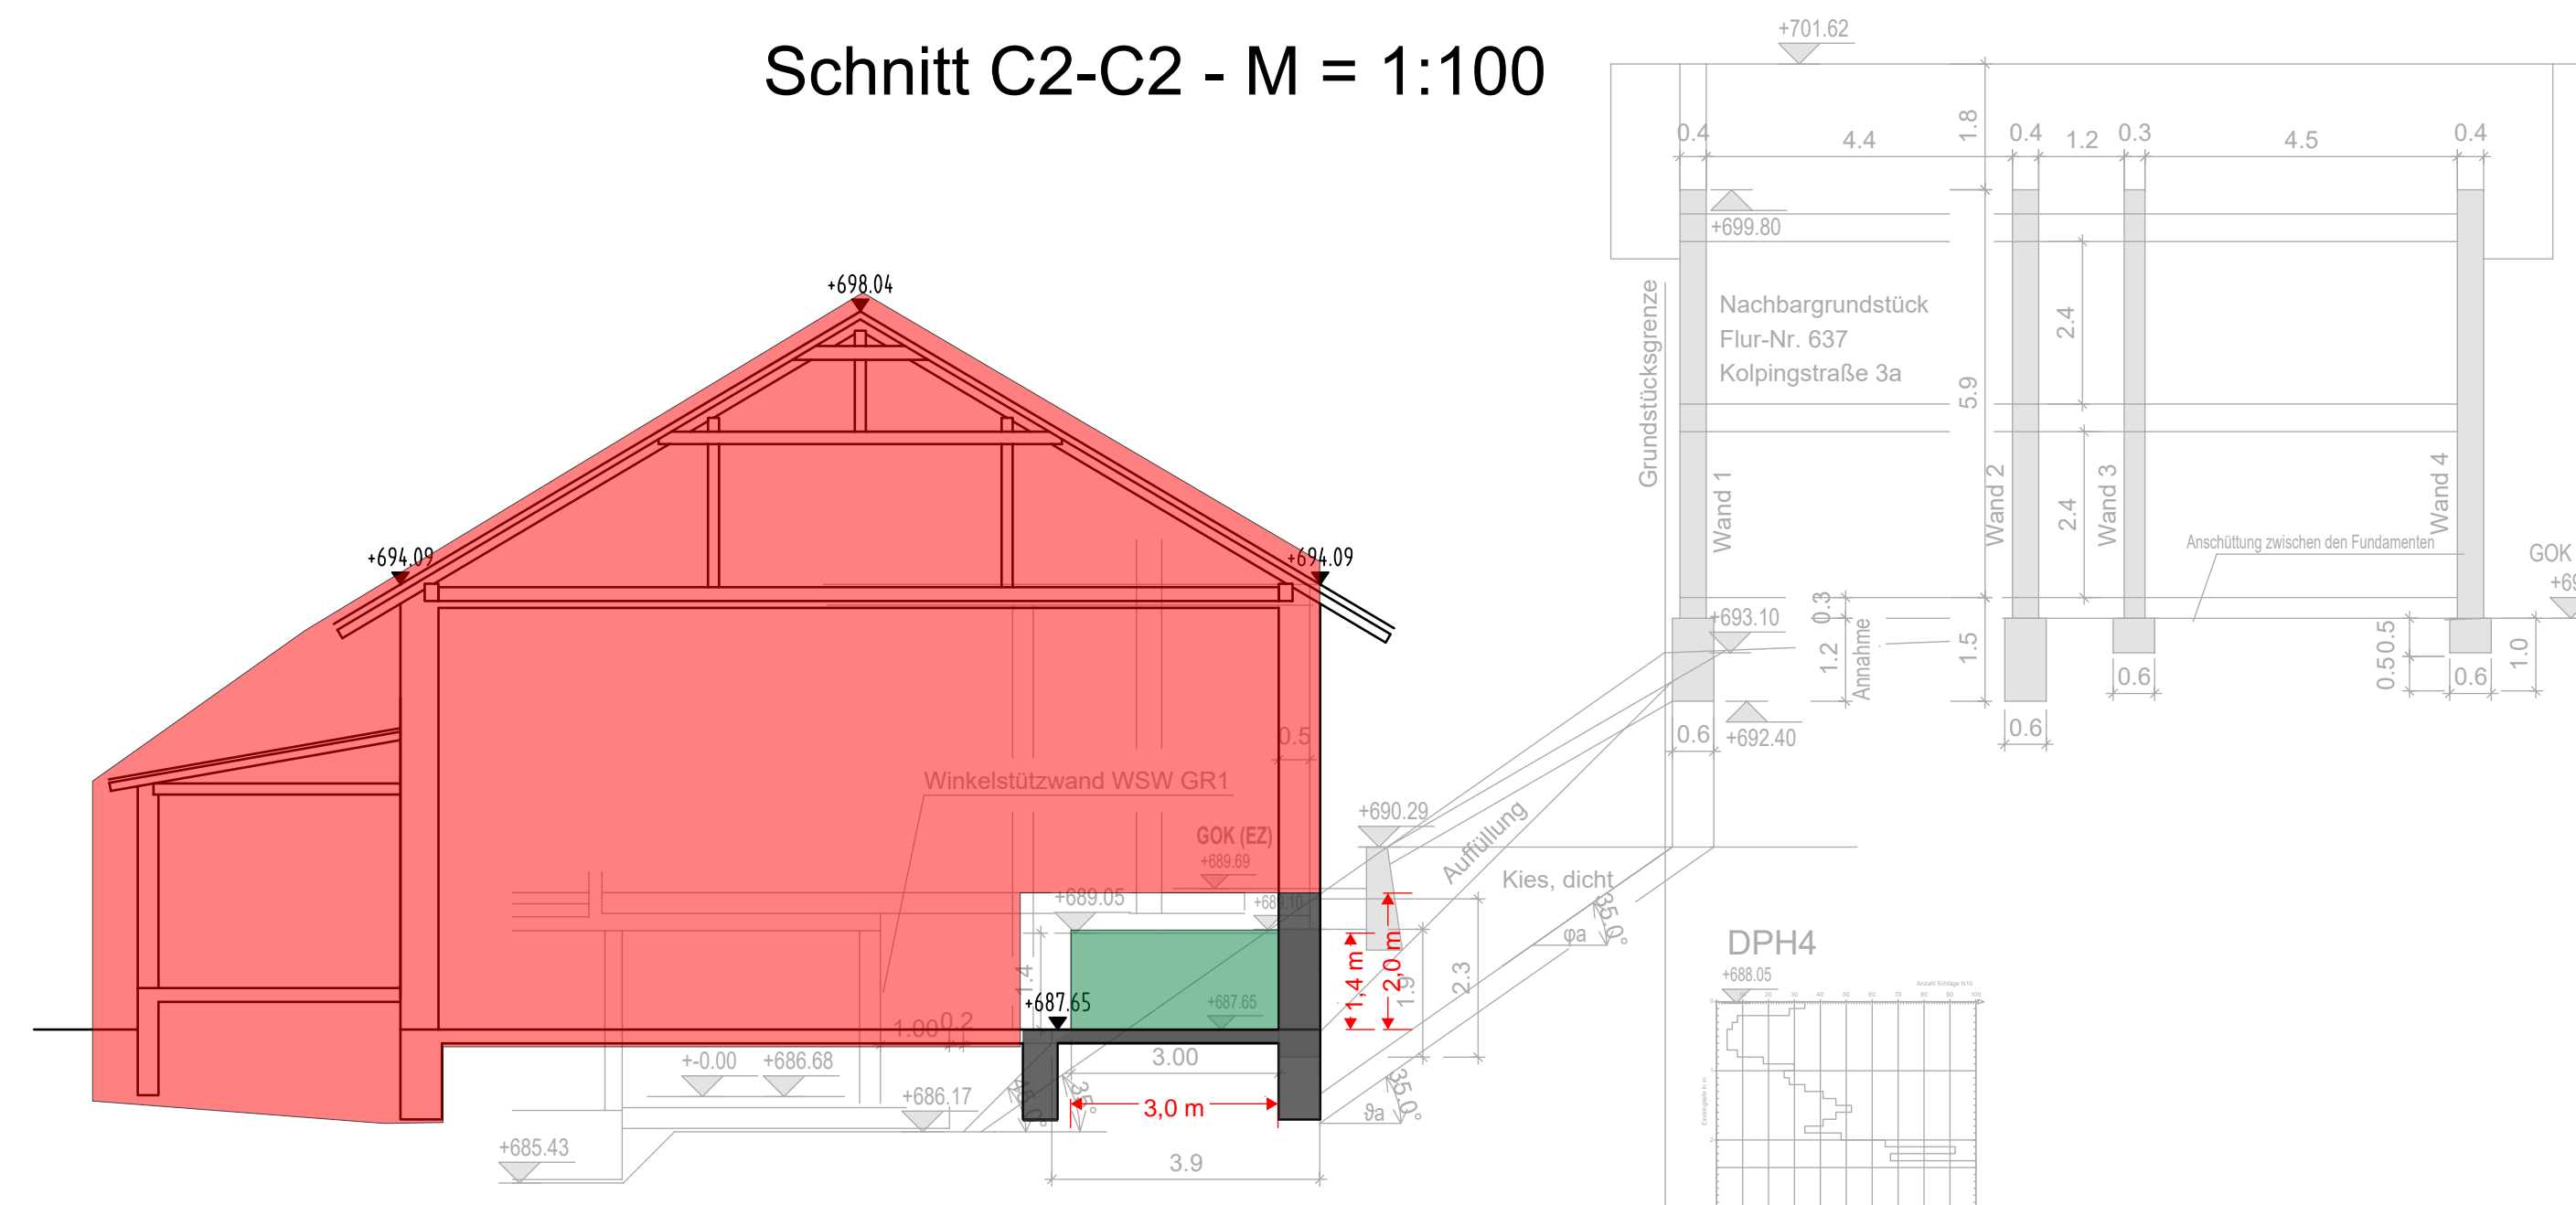

Schnitt C4-C4 - M = 1:100

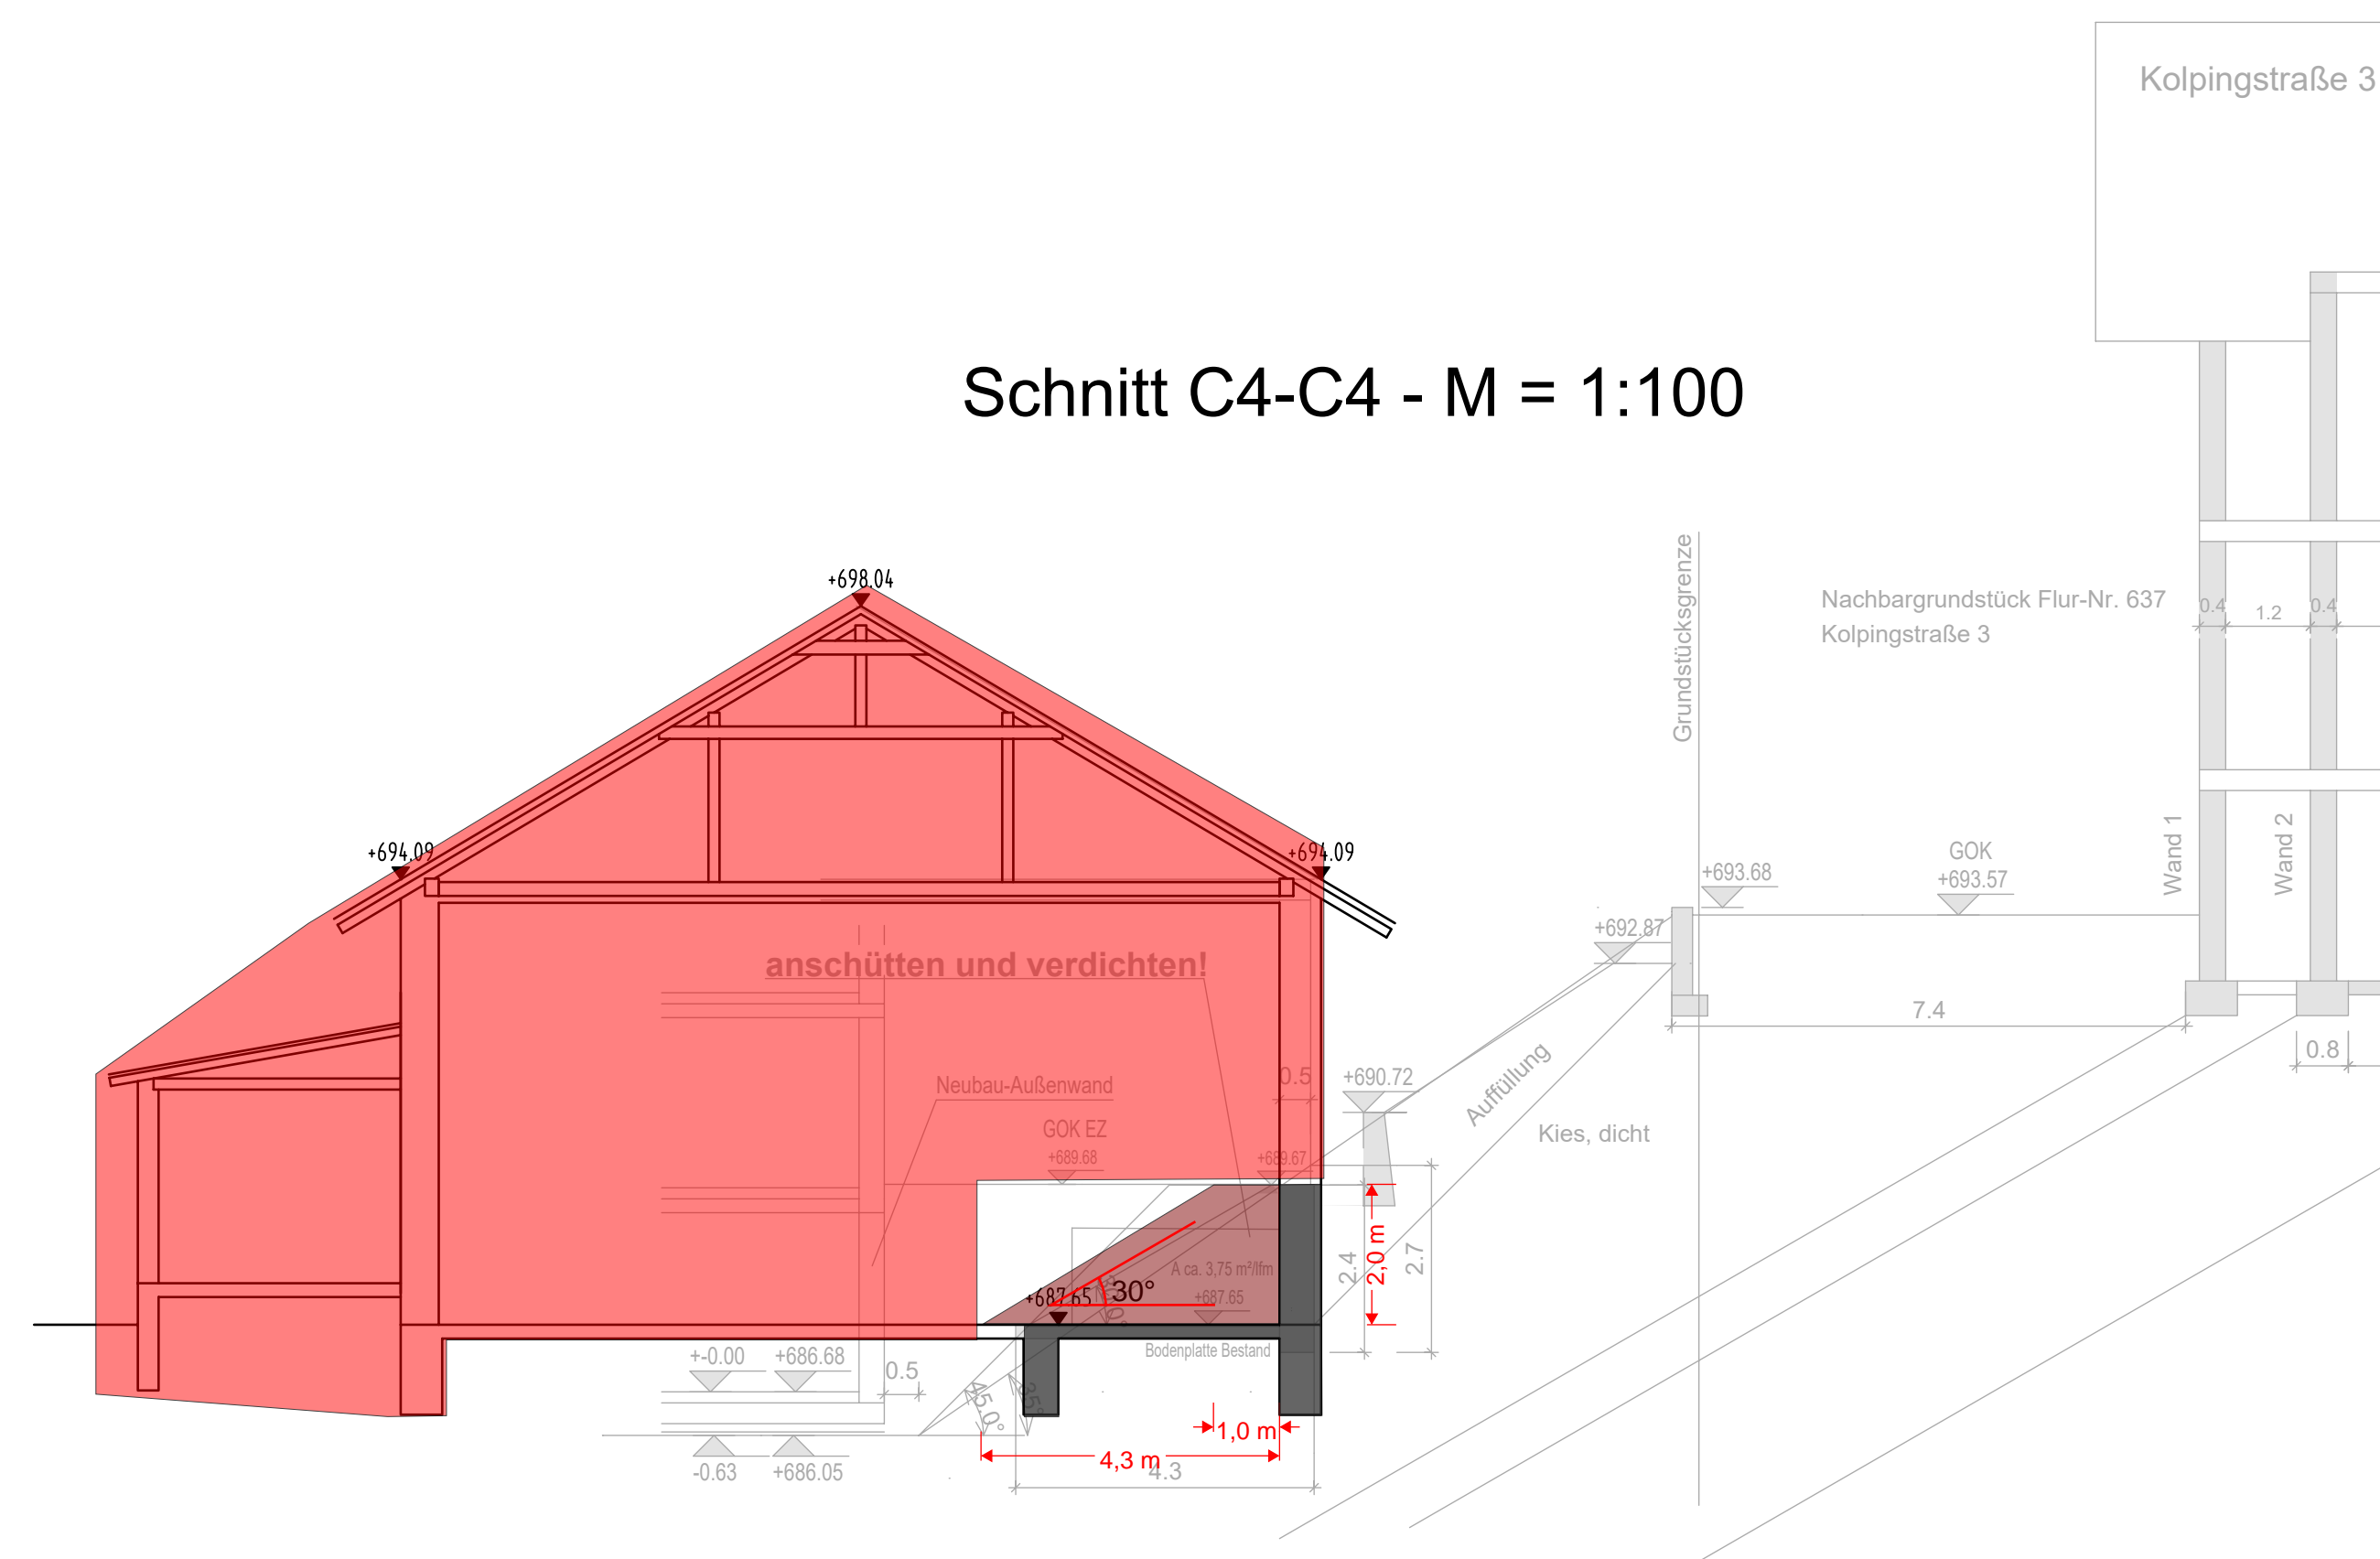

	Magerbeton, Herstellung vor (!) den Abbrucharbeiten
	Auffüllung, lagenweise verdichtet, Herstellung vor (!) den Abbrucharbeiten
	Auffüllung, lagenweise verdichtet, Stand- und Fahrfläche mit Betonfertigteilen herstellen Herstellung vor (!) den Abbrucharbeiten
	
	Abbrucharbeiten, Bestandsbauteile sind entsprechend zu schützen
	Die Giebelwand ist mit besonderer Sorgfalt abzubrochen, Handabbruch

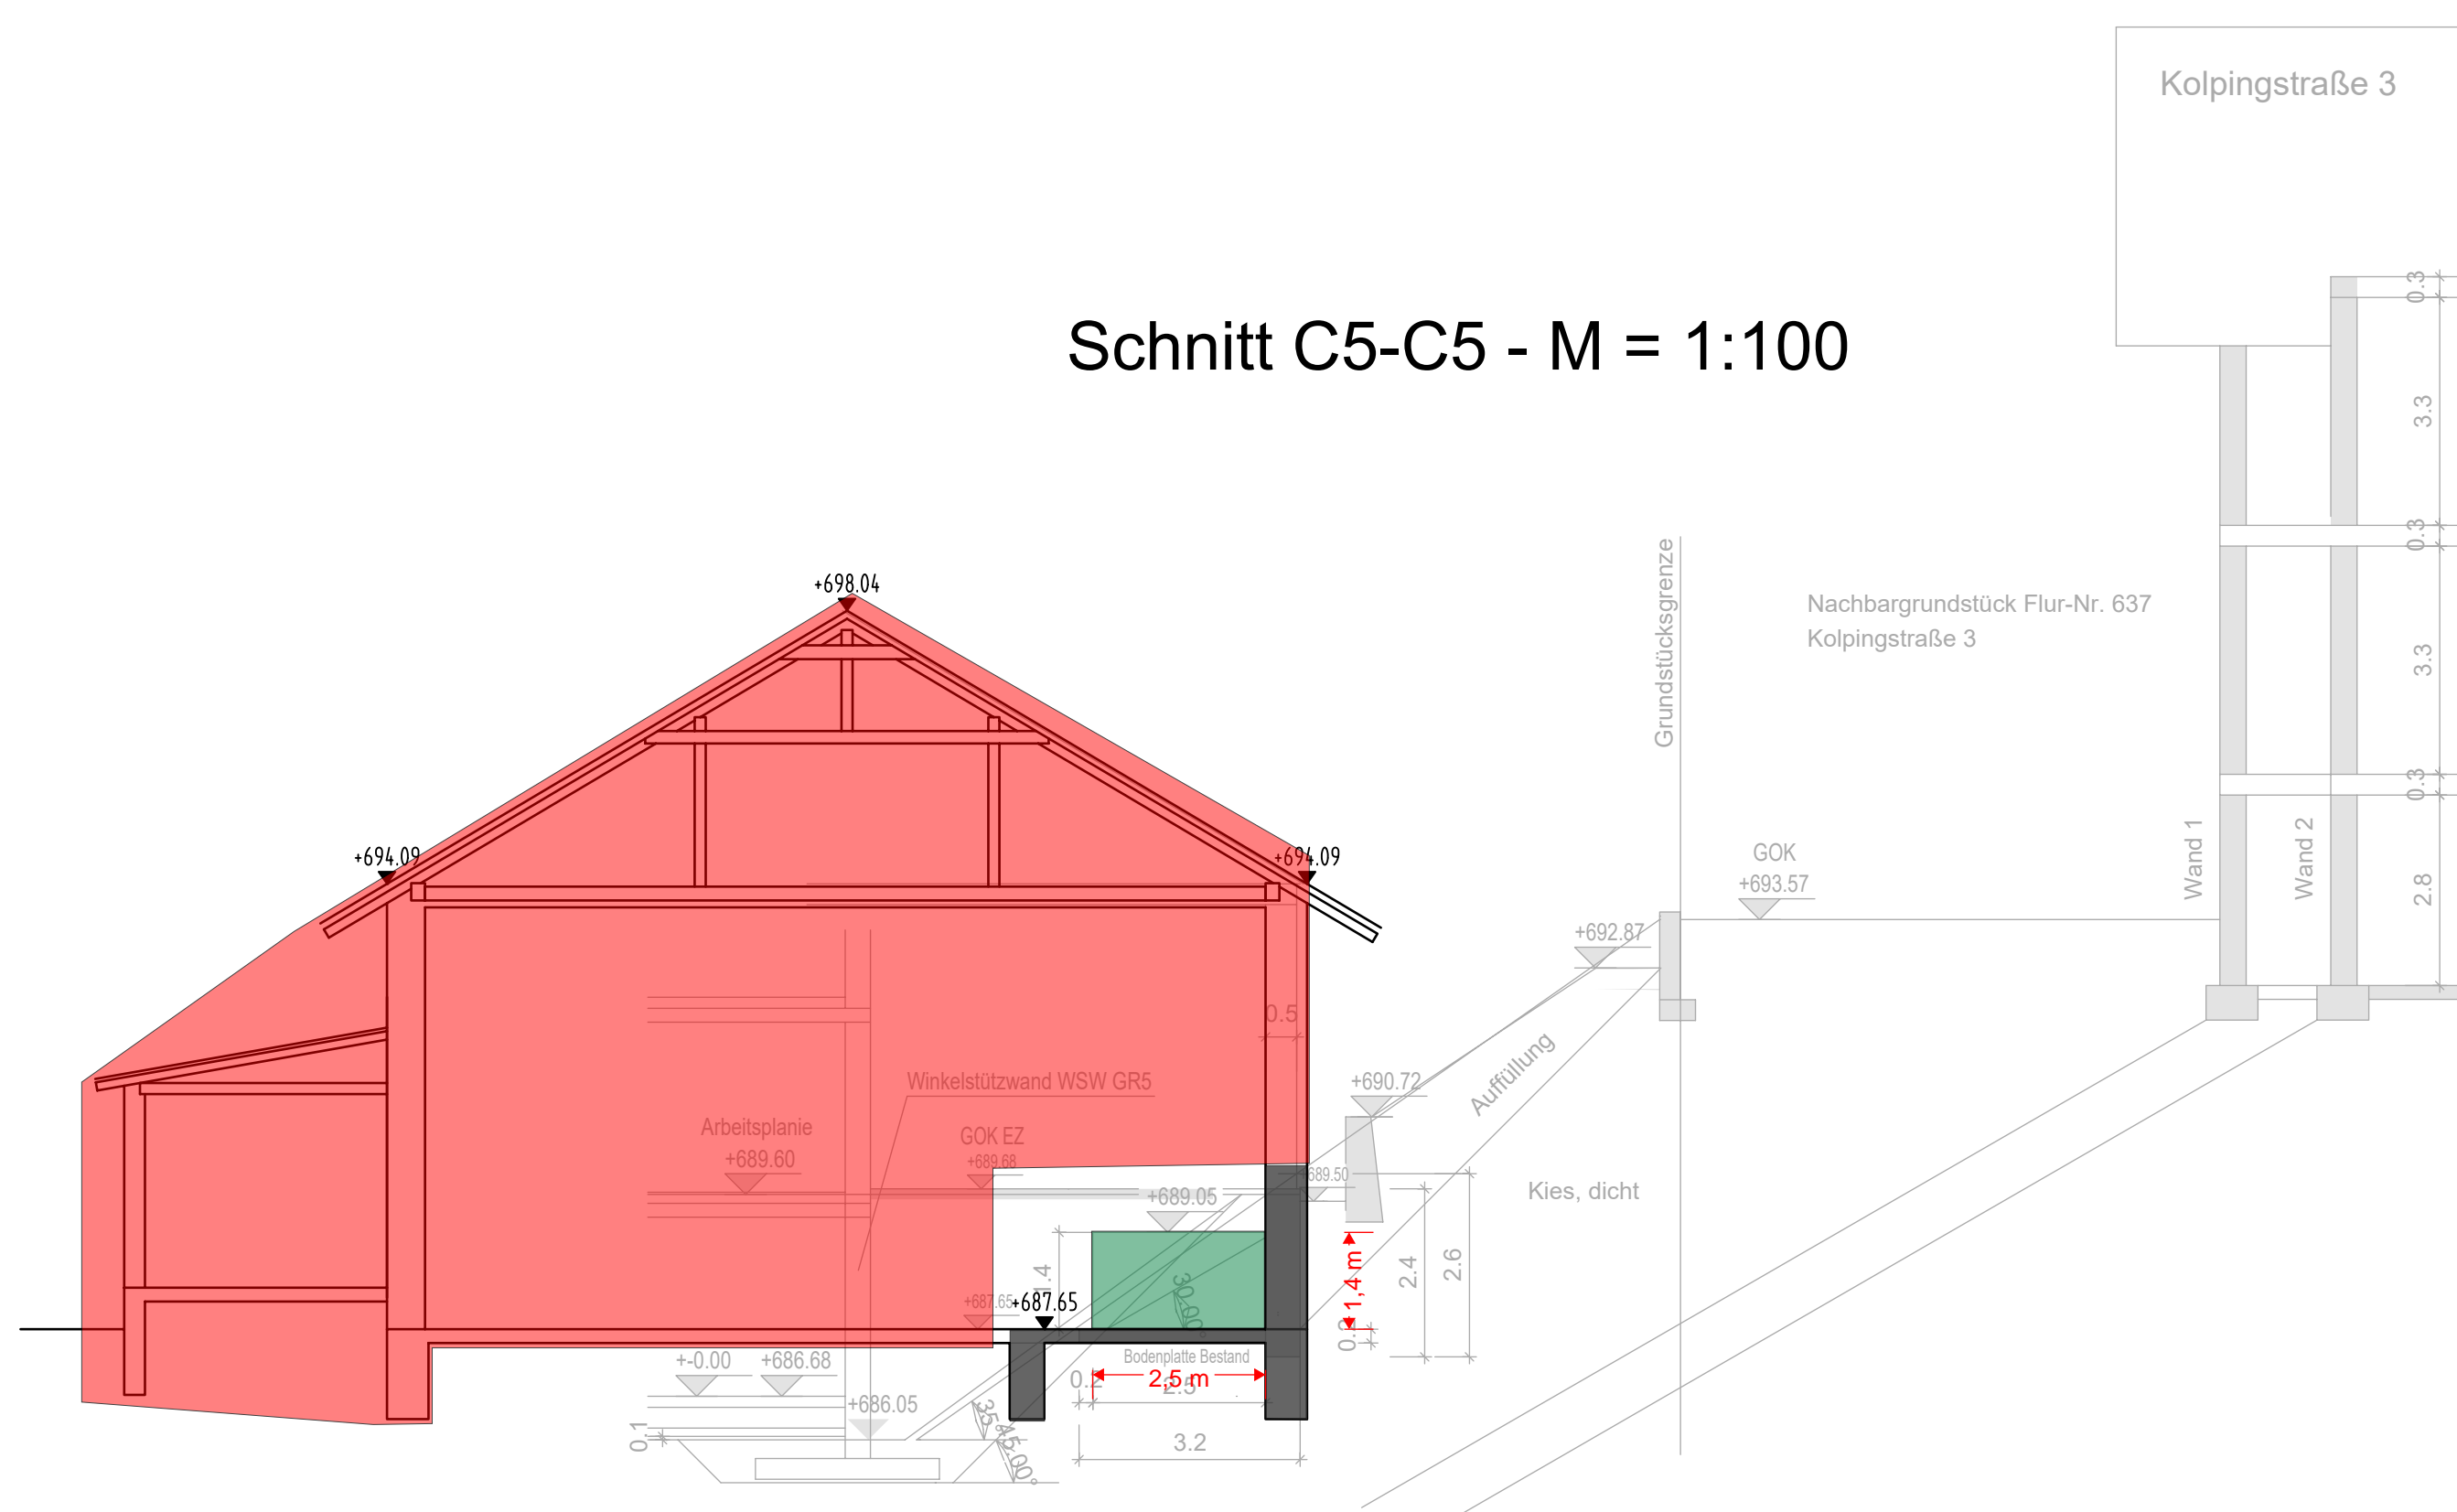

Art des Planes:	Abbruchplan			Plan-Nr.:	A02
Bauteil:	Bestand - Schnitte - Teil 1			Maßstab:	1:100
Index	Planänderung		Datum	Bearbeiter	
Baumaßnahme:	Neubau einer Wohnanlage mit 19 Wohneinheiten in der Wallenburger Str. 8, 83714 Miesbach				
Bauherr:	Kommunalunternehmen Wohnen, Parken, Energie (WPE) Rosenheimer Str. 1-3 83714 Miesbach				
Architekt:					
Tragwerksplaner:					
	Projekt-Nr.	Gezeichnet			
		Bearbeitet			
		Geprüft			