




REGELQUERSCHNITT  
Bau-km 0+180,000 bis Bau-km 0+229,000  
Bau-km 0+259,250 bis Bau-km 0+300,000

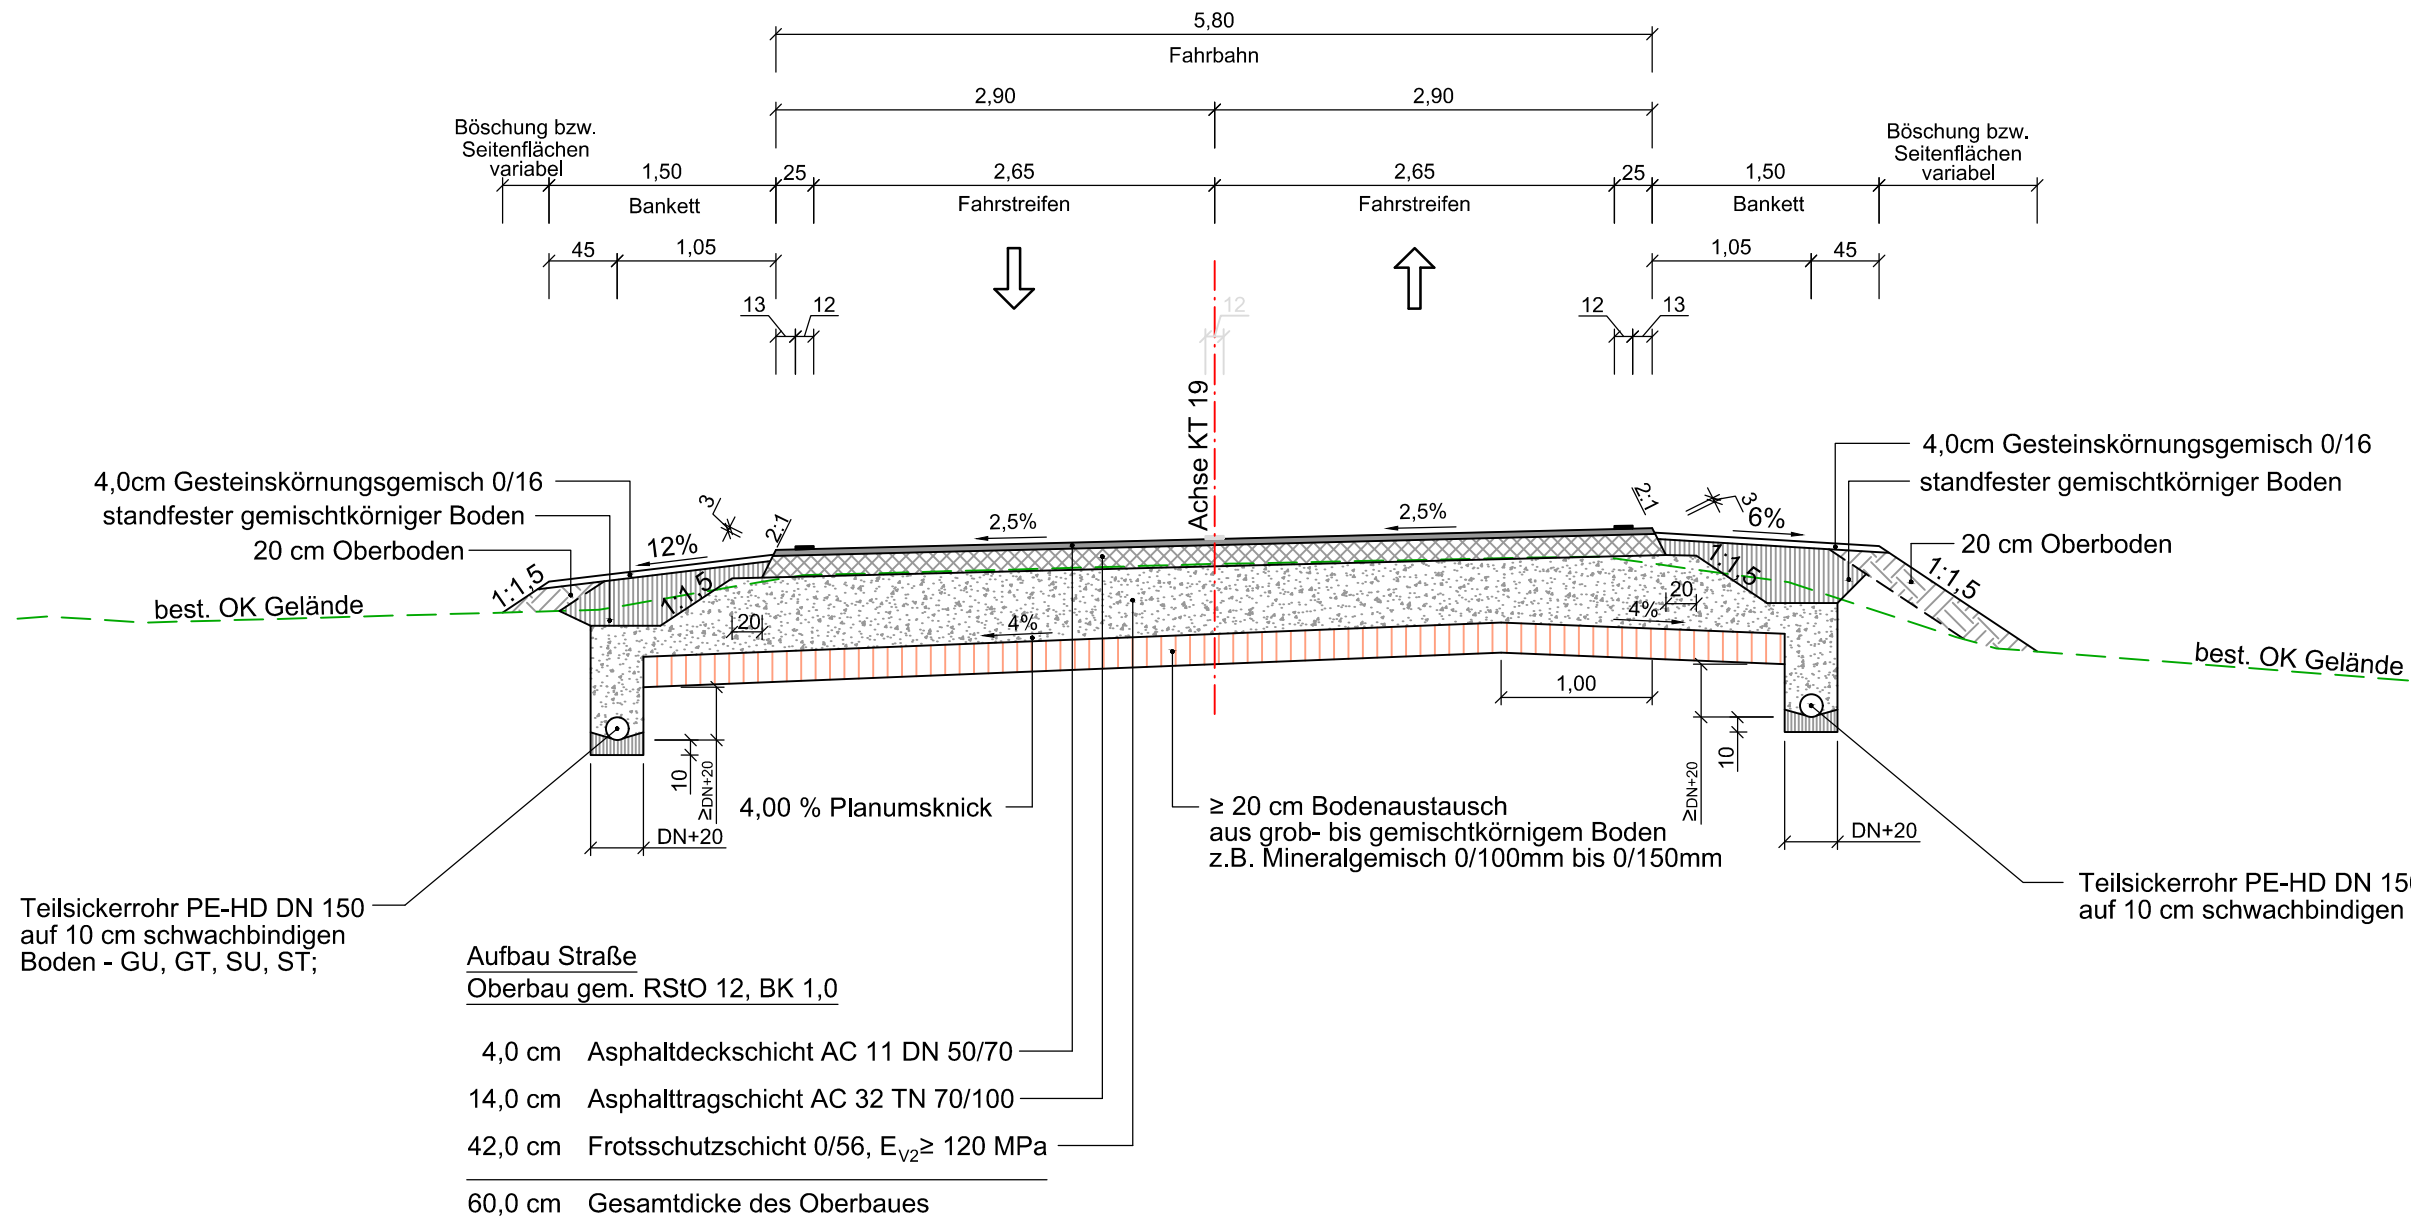


REGELQUERSCHNITT  
Bau-km 0+229,000 bis Bau-km 0+259,250

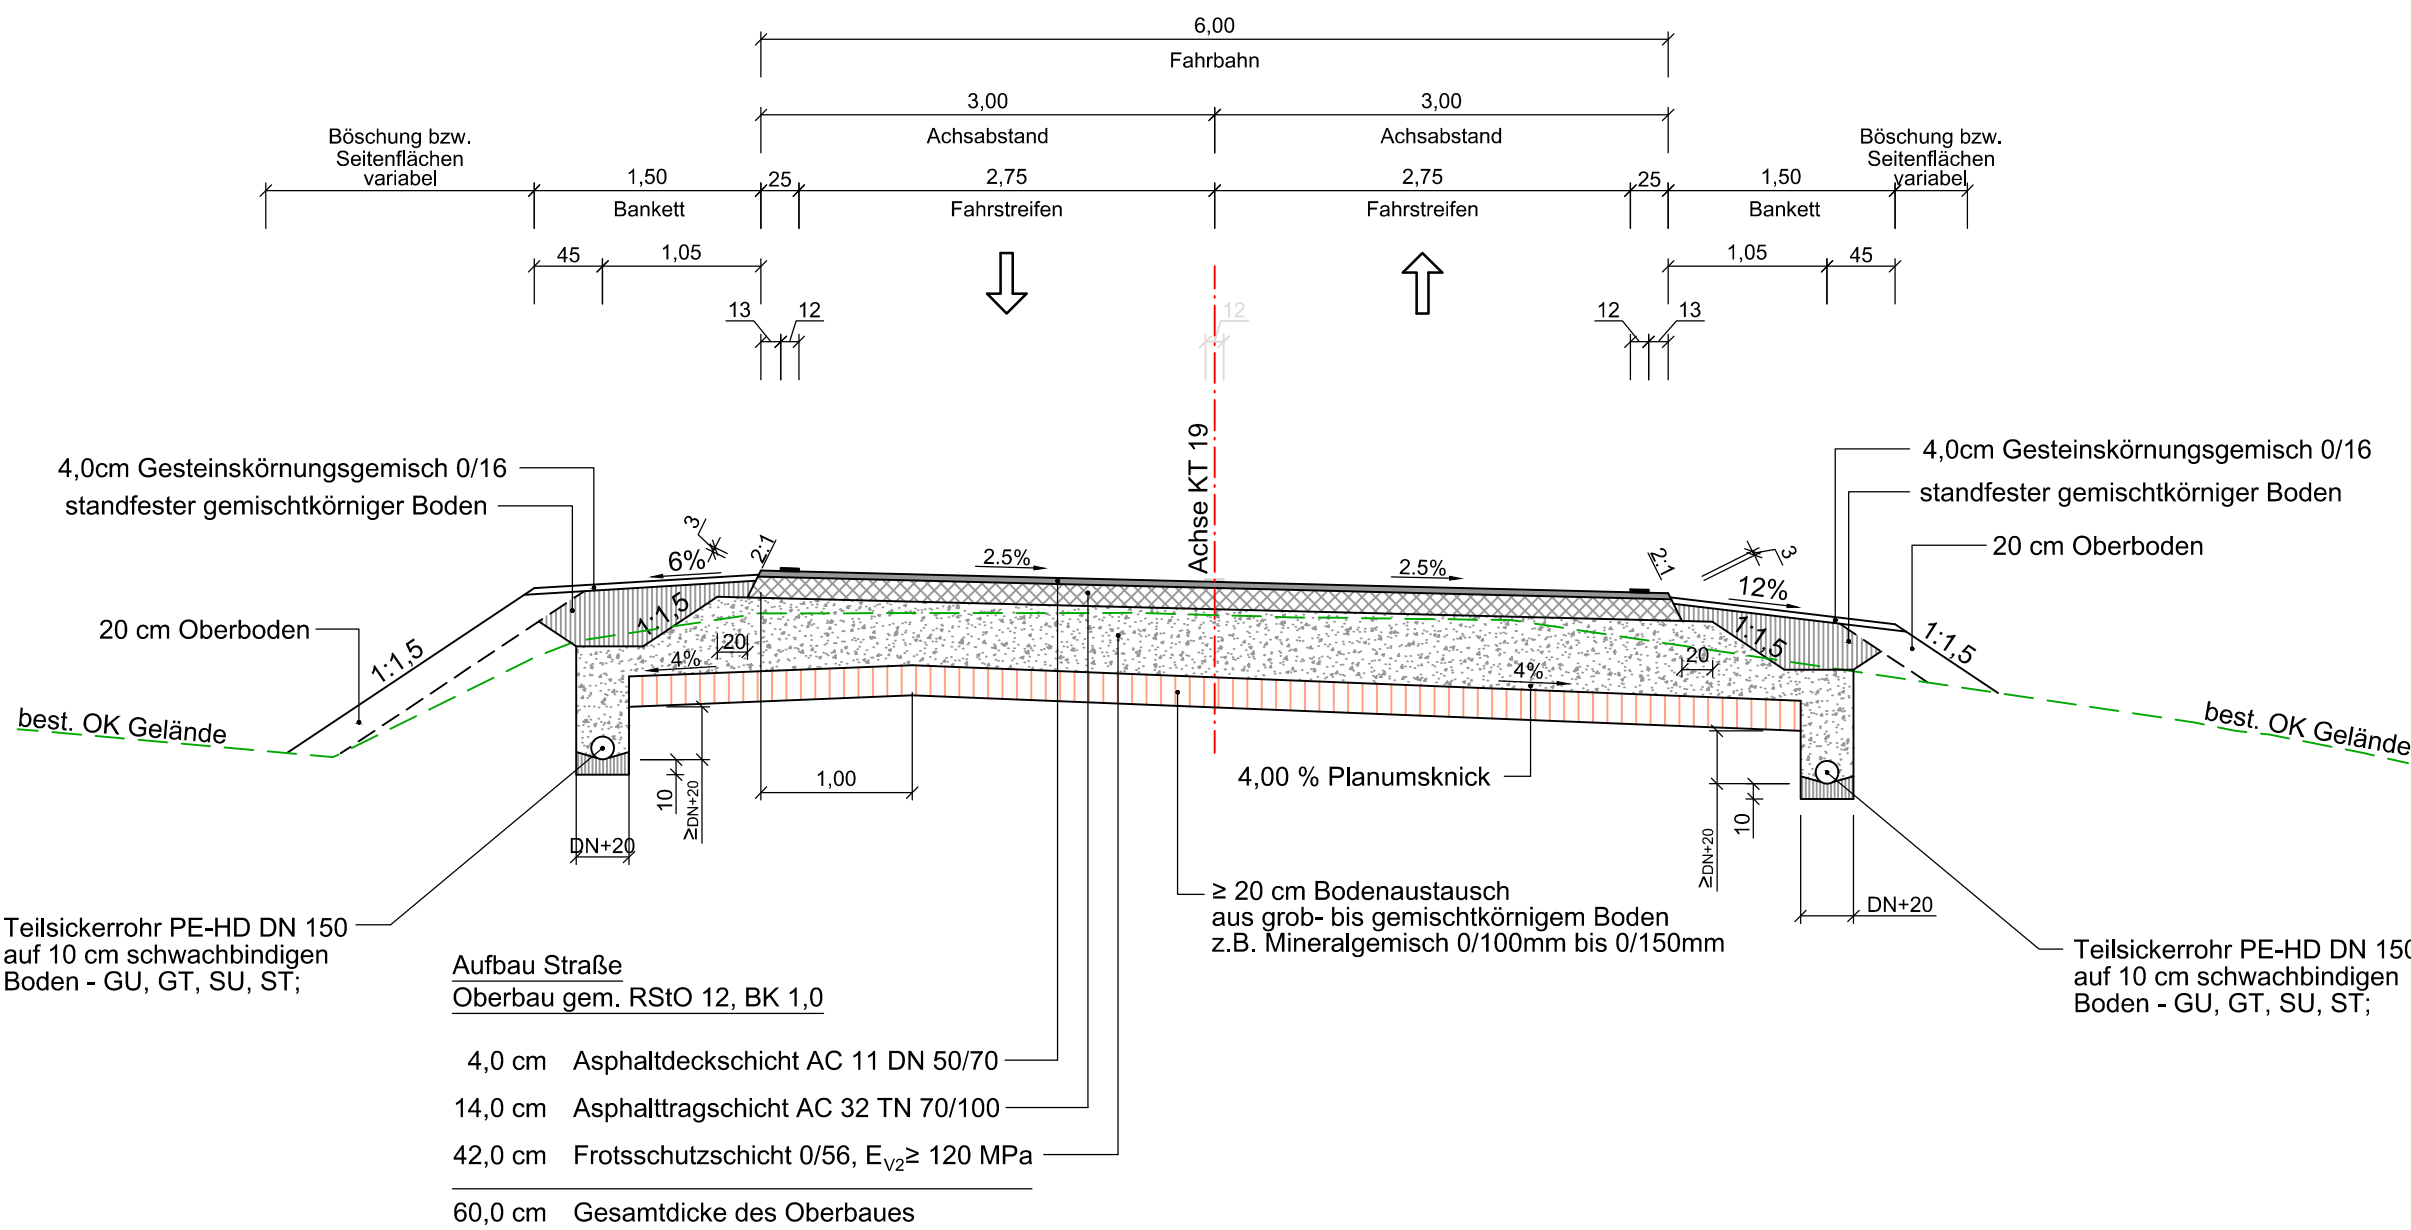

REGELQUERSCHNITT  
Wirtschaftsweg befestigt  
Einmündungsberich südlicher Weg  
sowie nördlicher Wirtschaftsweg gesamt

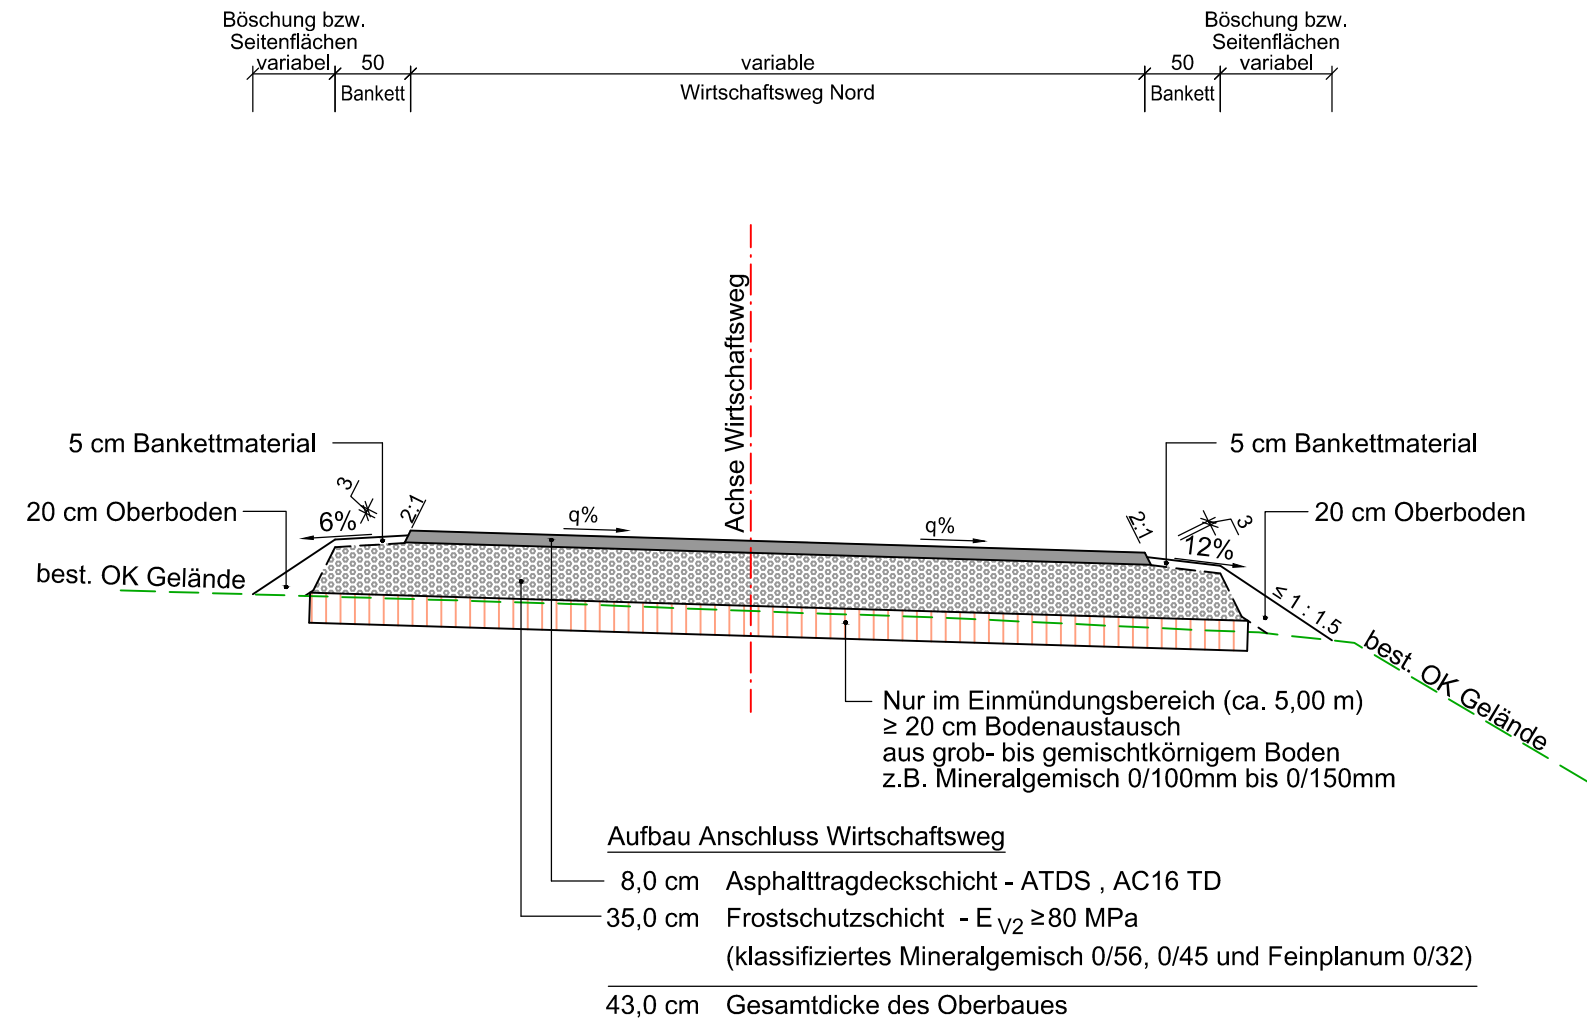


REGELQUERSCHNITT  
Wirtschaftsweg unbefestigt  
südlicher Wirtschaftsweg  
außerhalb Anschluss Einmündungsbereich

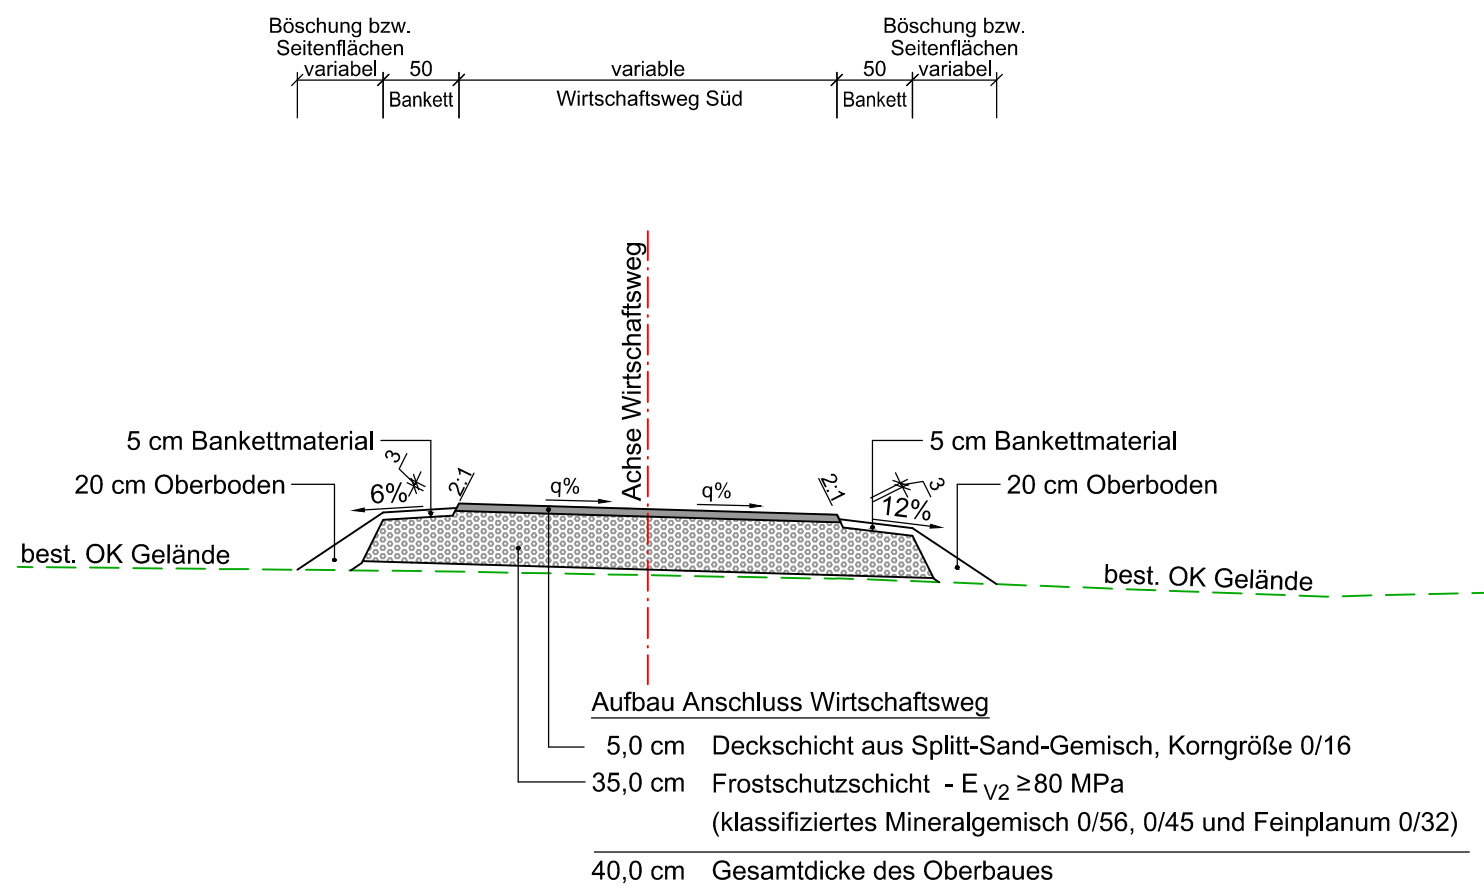

Unterlage gilt nur für die Ausschreibung

1

Landratsamt  
Kitzingen  
Kaiserstraße 4,  
97318 Kitzingen,  
Tel.: 09321/928-0,  
Fax.: 09321/928-9999,  
E-mail: tiefbau@kitzingen.de

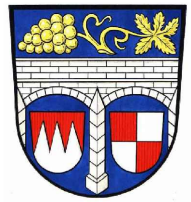

	Datum	Name
bearbeitet	Jan. 2026	
gezeichnet	Jan. 2026	
geprüft:		
	30. Januar 2026	

VERGABEUNTERLAGEN

Straßenbauverwaltung	Unterlage / Blatt-Nr.: 5 / 1 Straßenquerschnitte
KT 19 / Abs. 100 / Stat. 2.956 bis KT19 / Abs. 100 / Stat. 3.076 PROJIS-Nr.:	Maßstab: 1 : 50
Kreisstraße KT 19 Ausbau einer Teilstrecke mit Ersatzneubau Bauwerk 28 Bruchsteingewölbe über den Wehrbach bei Iphofen	
aufgestellt:	
Kitzingen, den 30. Januar 2026	