


Umleitungsbeschilderung

Bauvorhaben KT 19 - BW 28

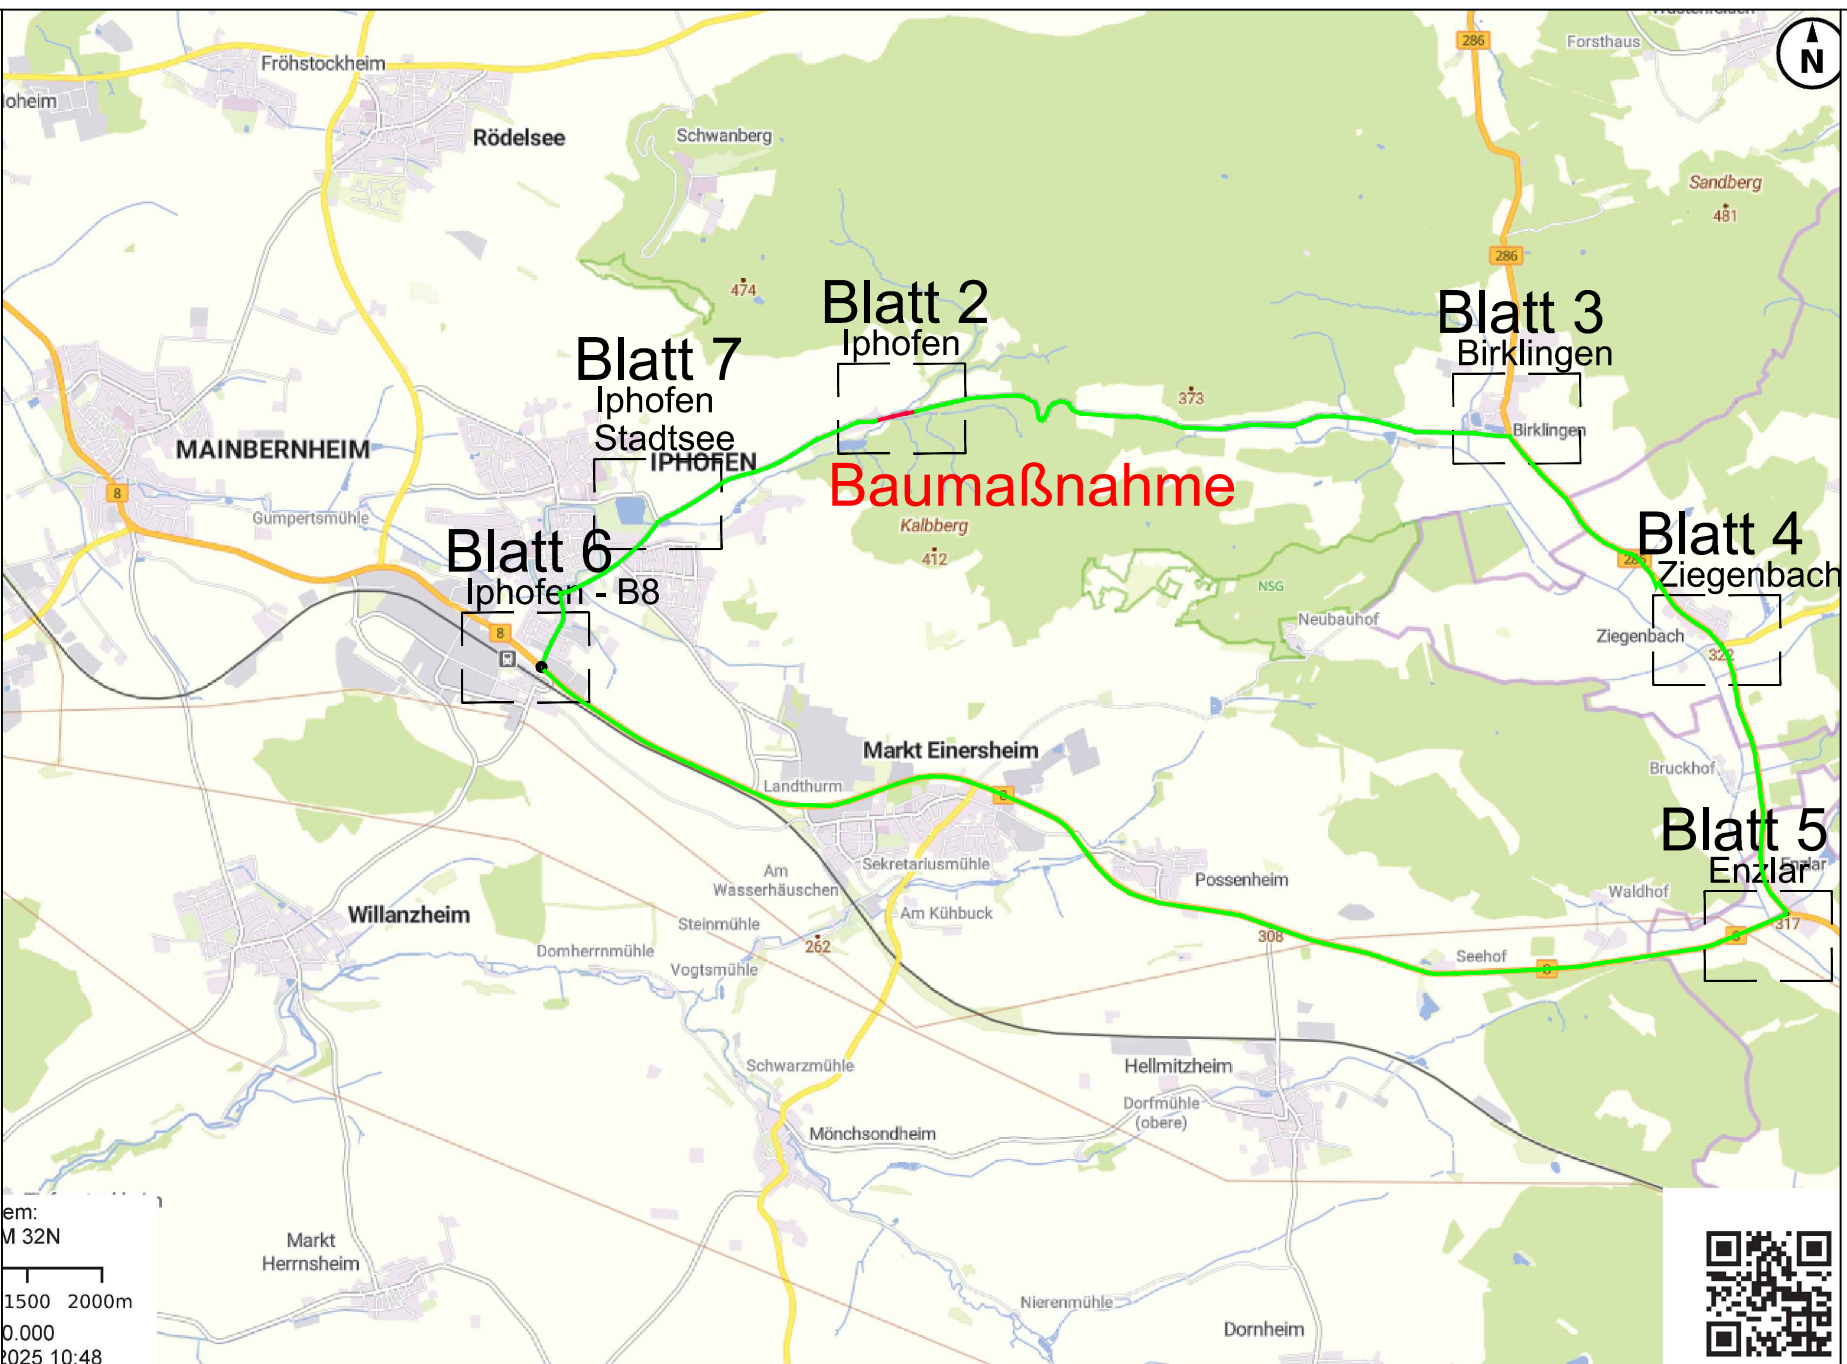


Unterlage gilt nur
für die Ausschreibung

Blatt 1 von 7

em:
M 32N
1500 2000m
0.000
2025 10:48

Umleitungsbeschilderung

Bauvorhaben KT 19 - BW 28

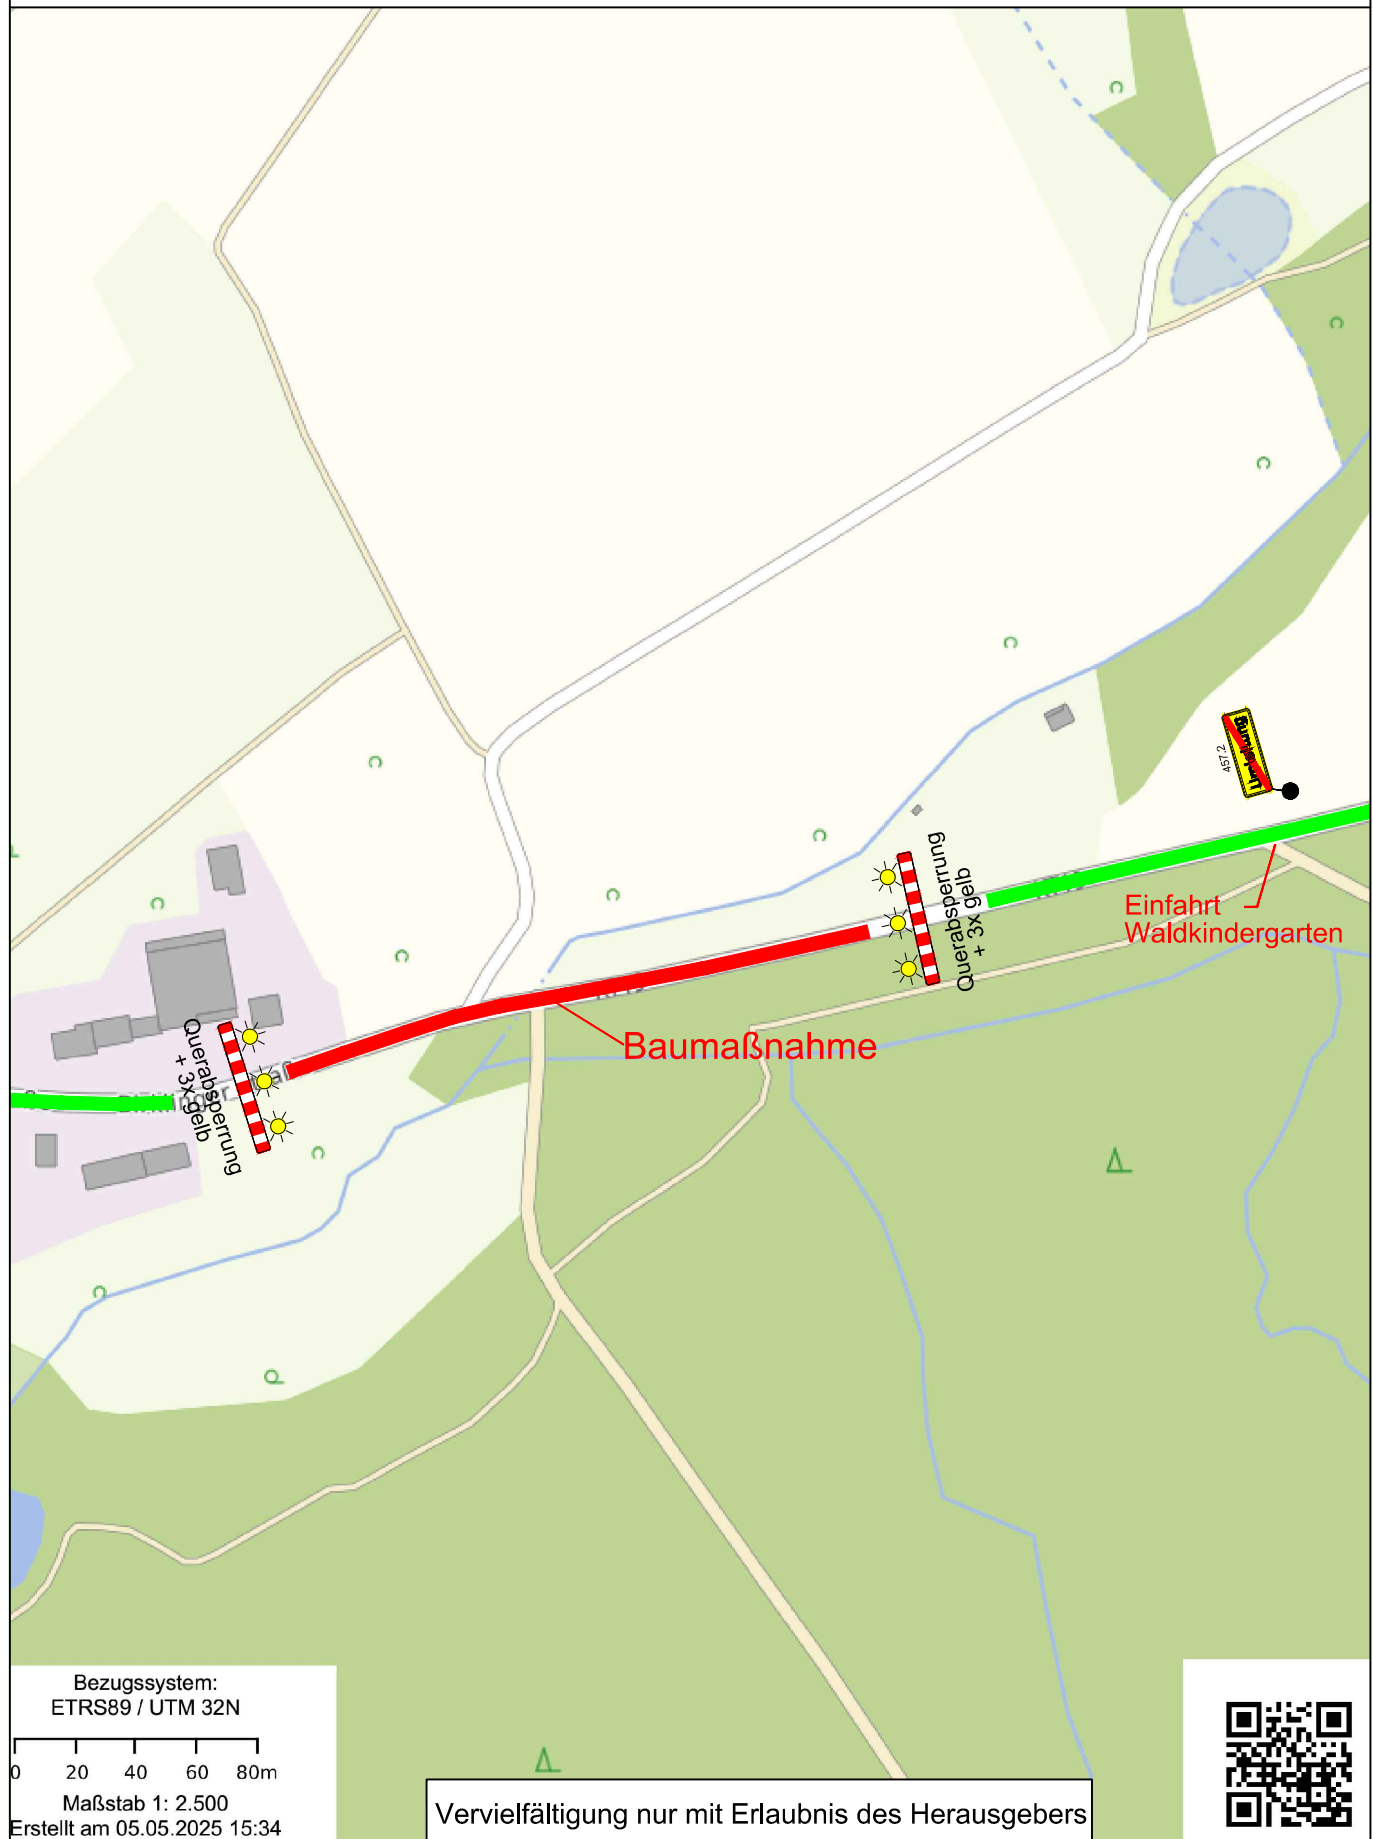

Bezugssystem:
ETRS89 / UTM 32N

0 20 40 60 80m

Maßstab 1: 2.500


Erstellt am 05.05.2025 15:34

Vervielfältigung nur mit Erlaubnis des Herausgebers



Unterlage gilt nur
für die Ausschreibung


Umleitungsbeschilderung Bauvorhaben KT 19 - BW 28

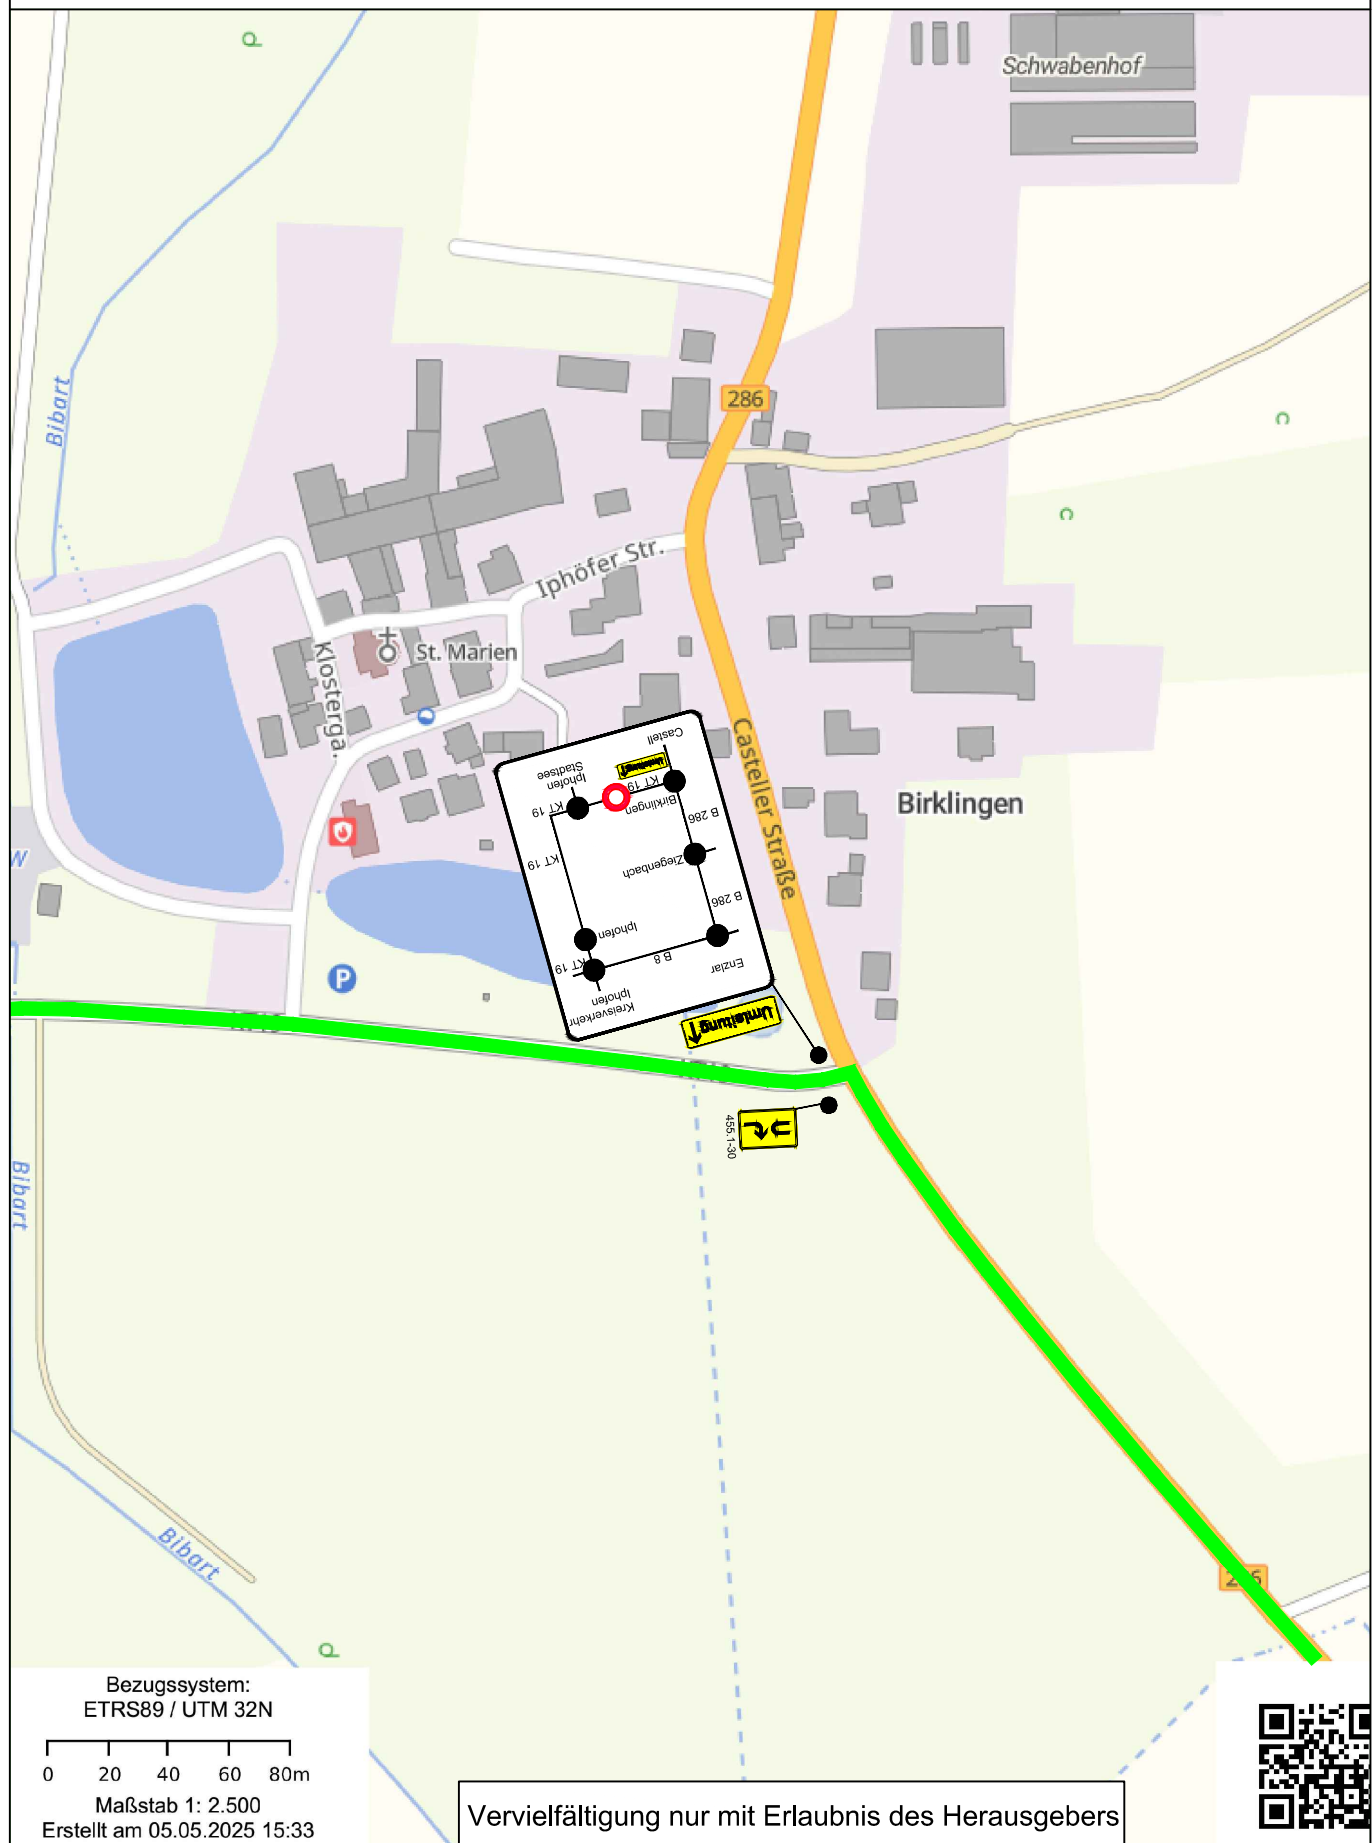

Unterlage gilt nur
für die Ausschreibung

Umleitungsbeschilderung


Bauvorhaben KT 19 - BW 28

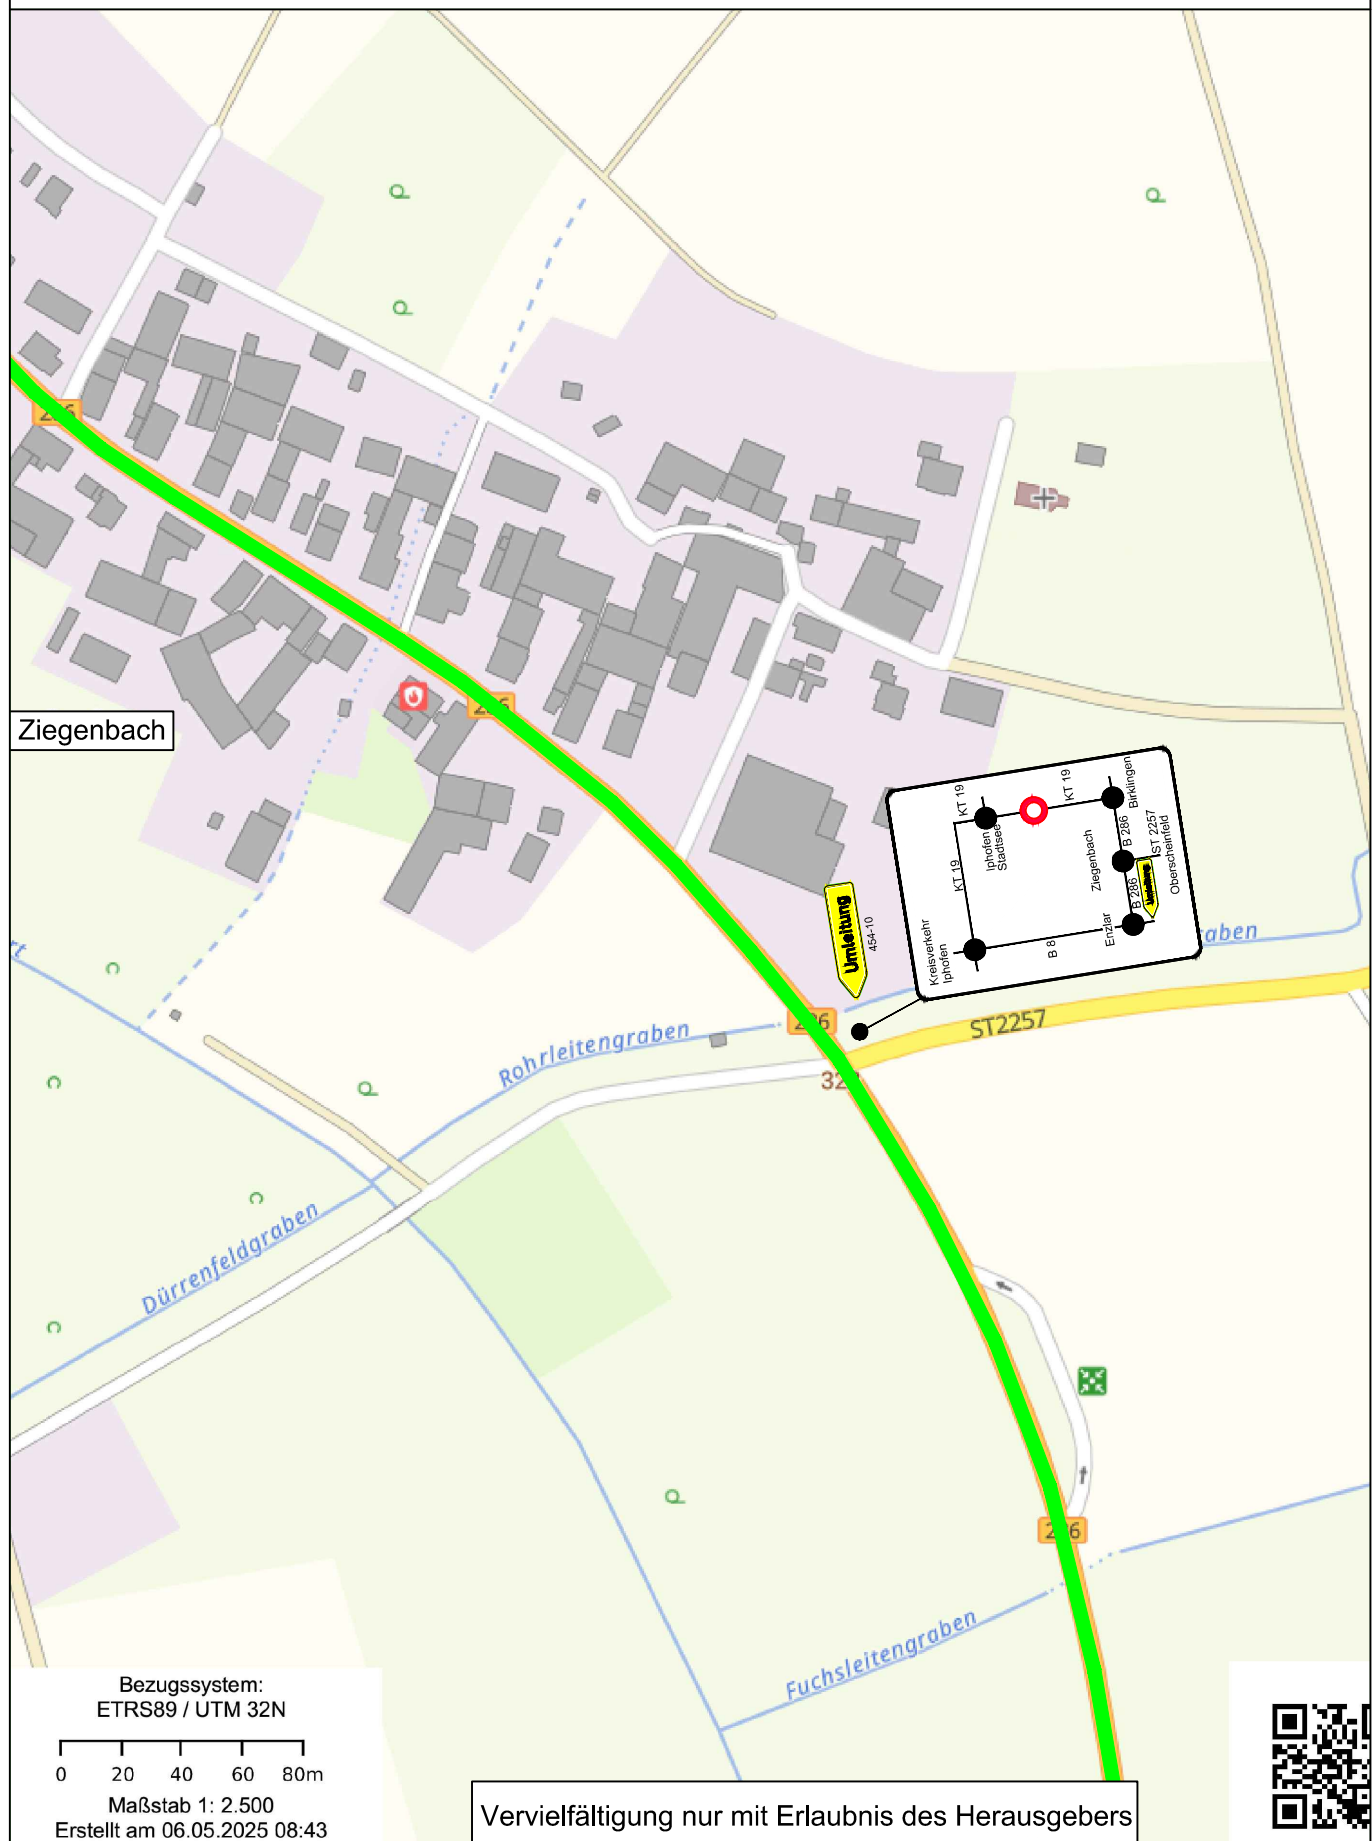


Unterlage gilt nur
für die Ausschreibung

Umleitungsbeschilderung

Bauvorhaben KT 19 - BW 28

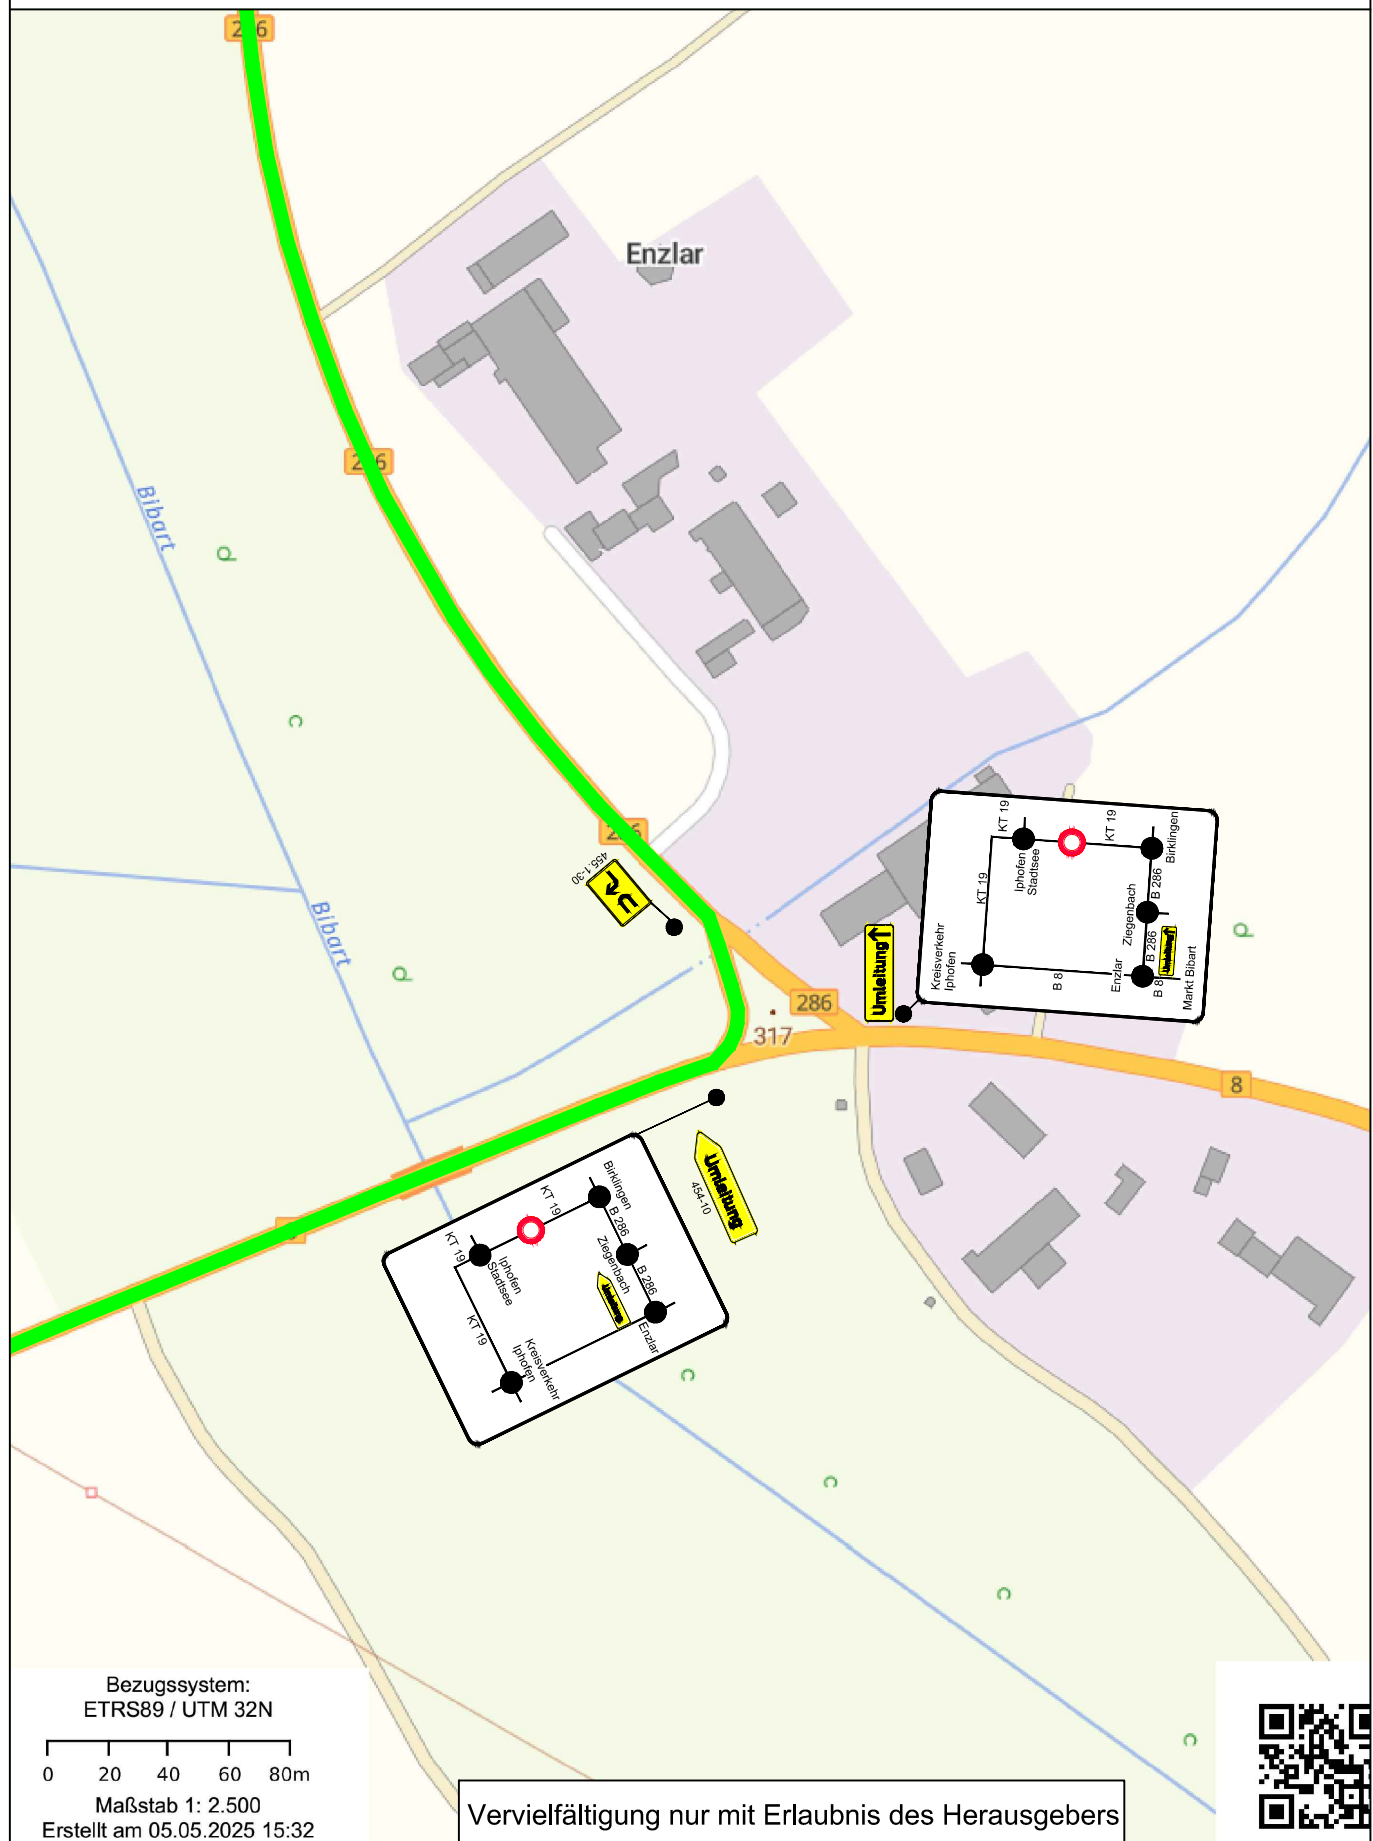

Bauvorhaben KT 19 - BW 28

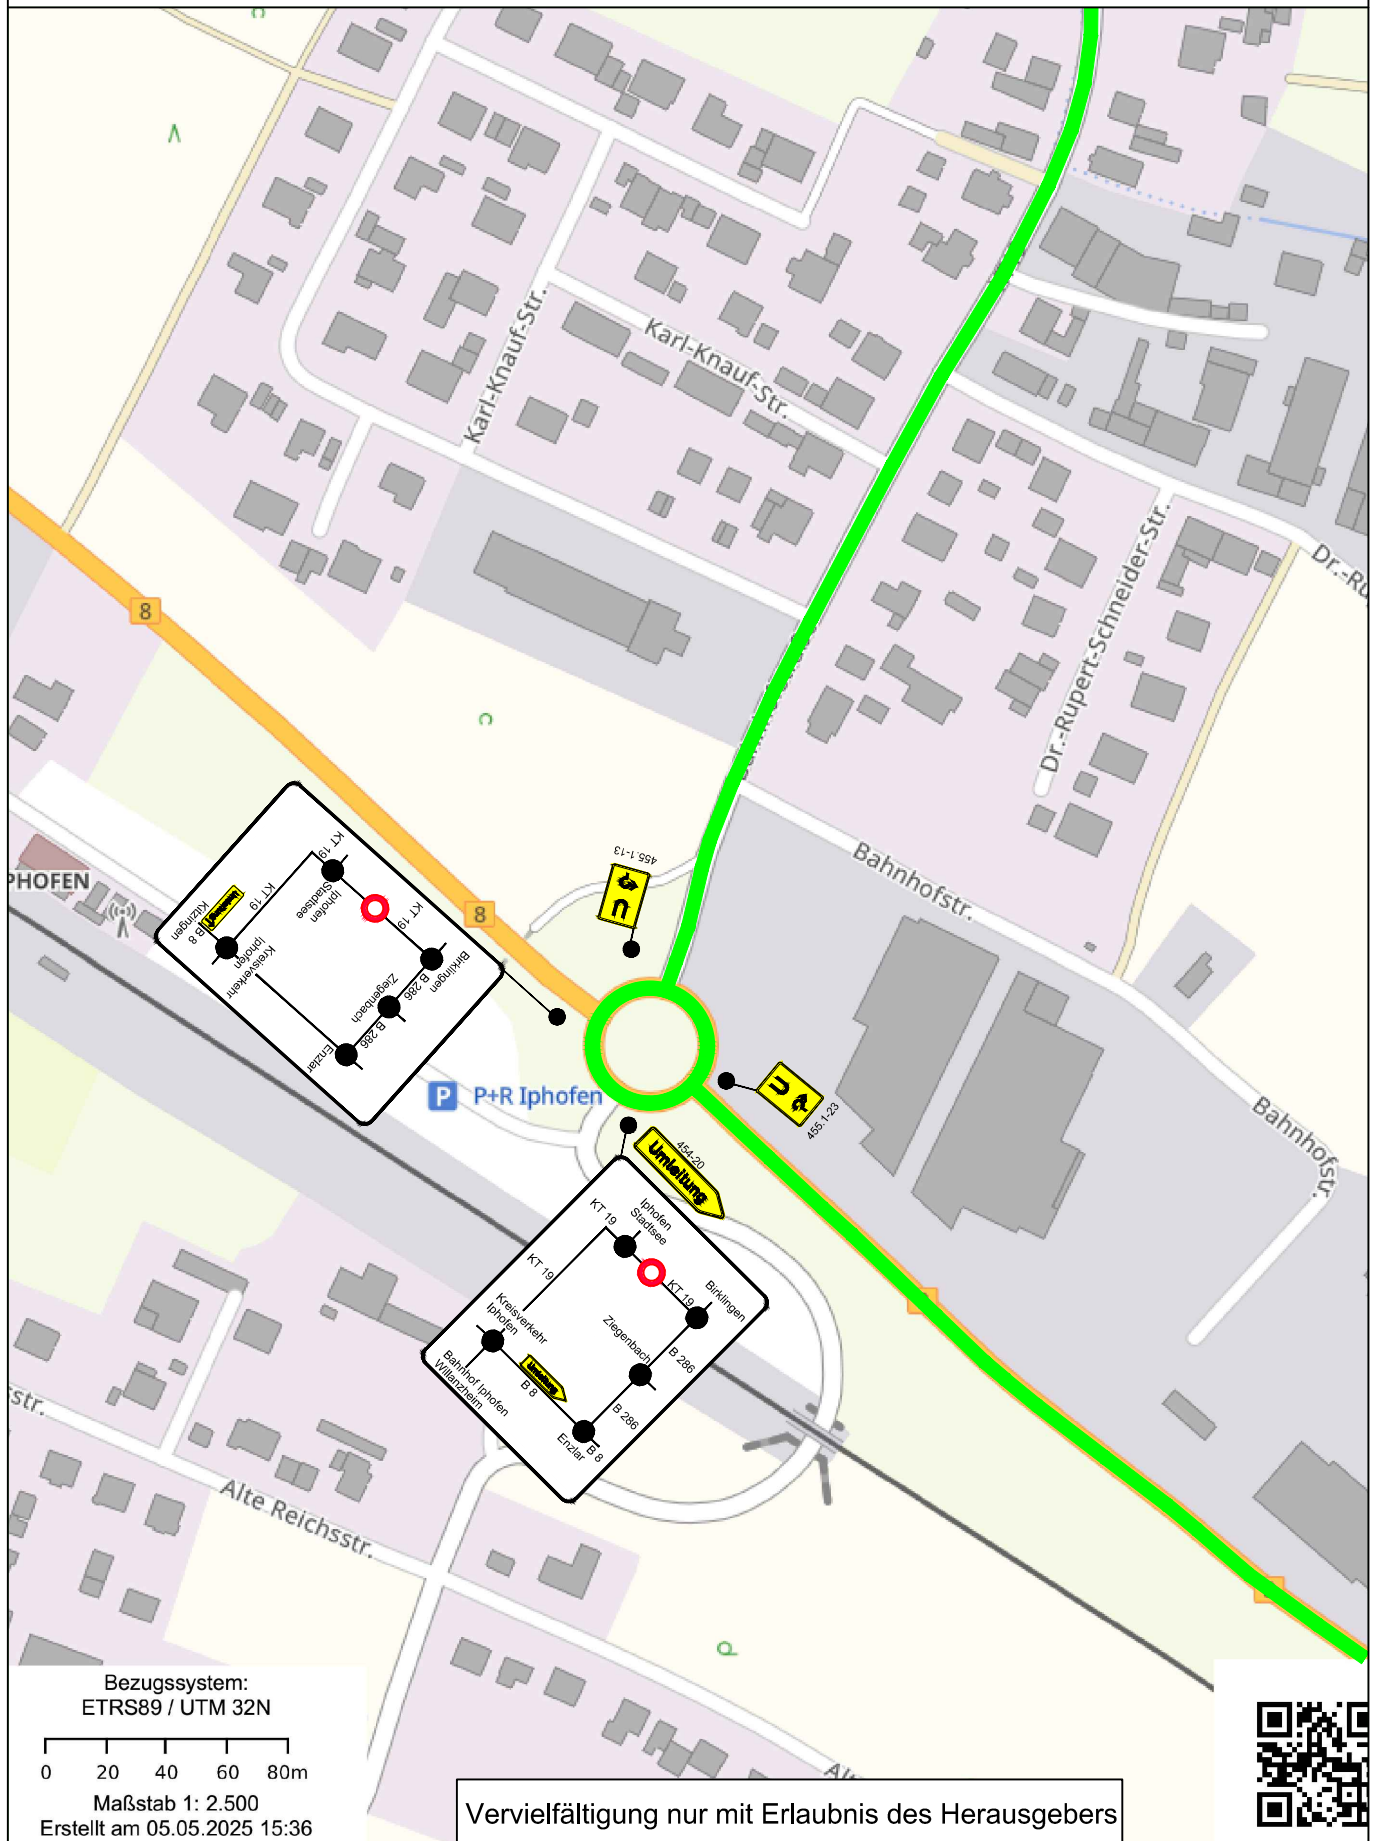

Umleitungsbeschilderung Bauvorhaben KT 19 - BW 28

