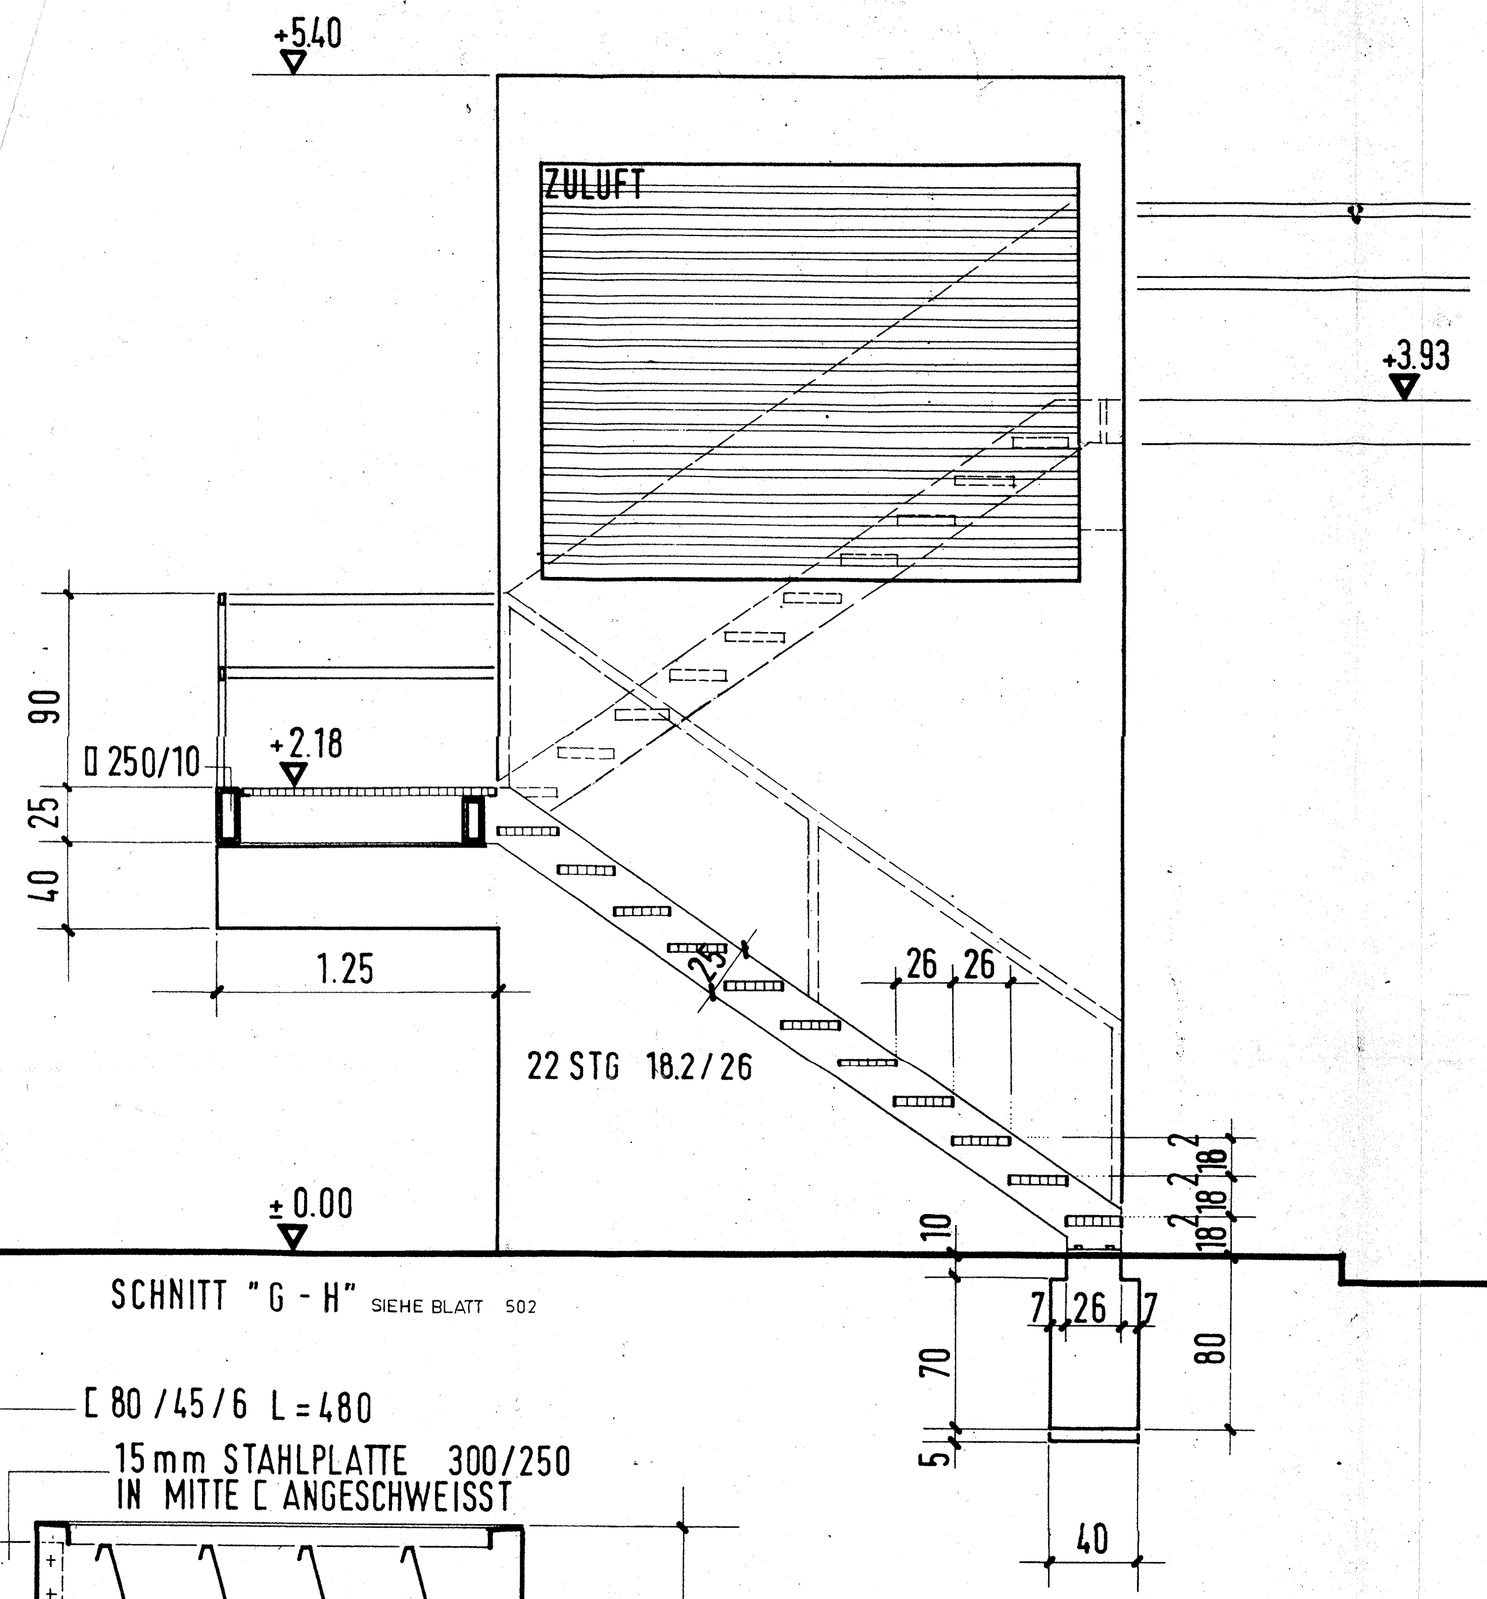

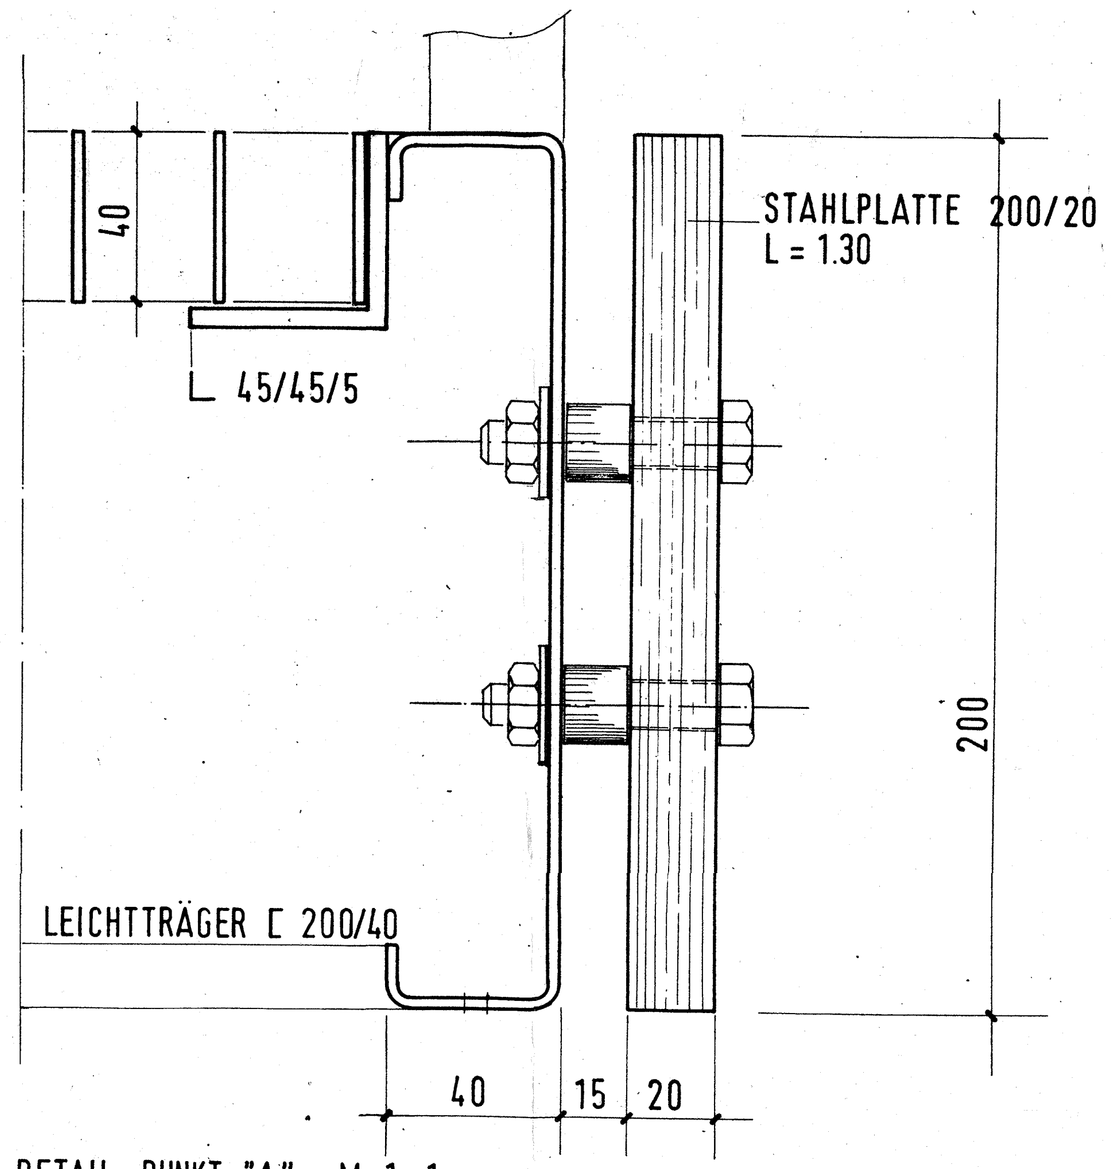

DETAIL PUNKT "A" M. 1:1

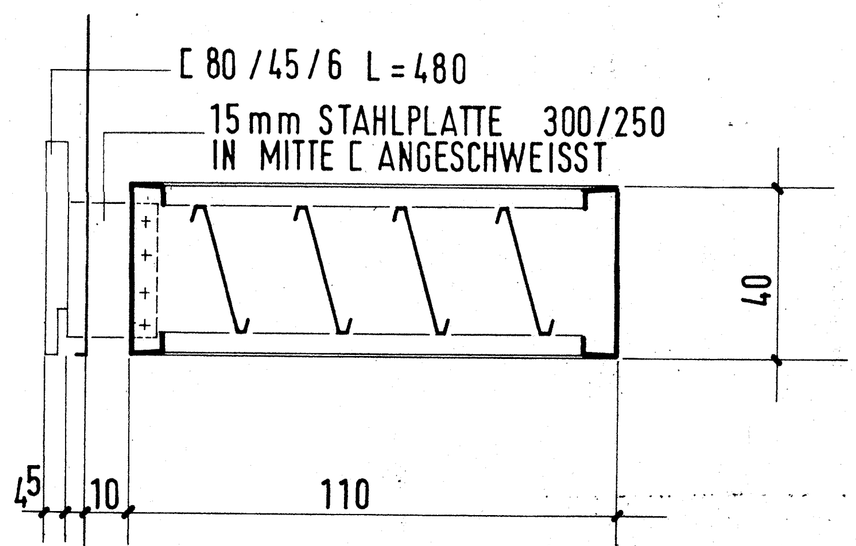

SCHNITT SONNENSCHUTZ M. 1:10

◁ VK. FASSADE

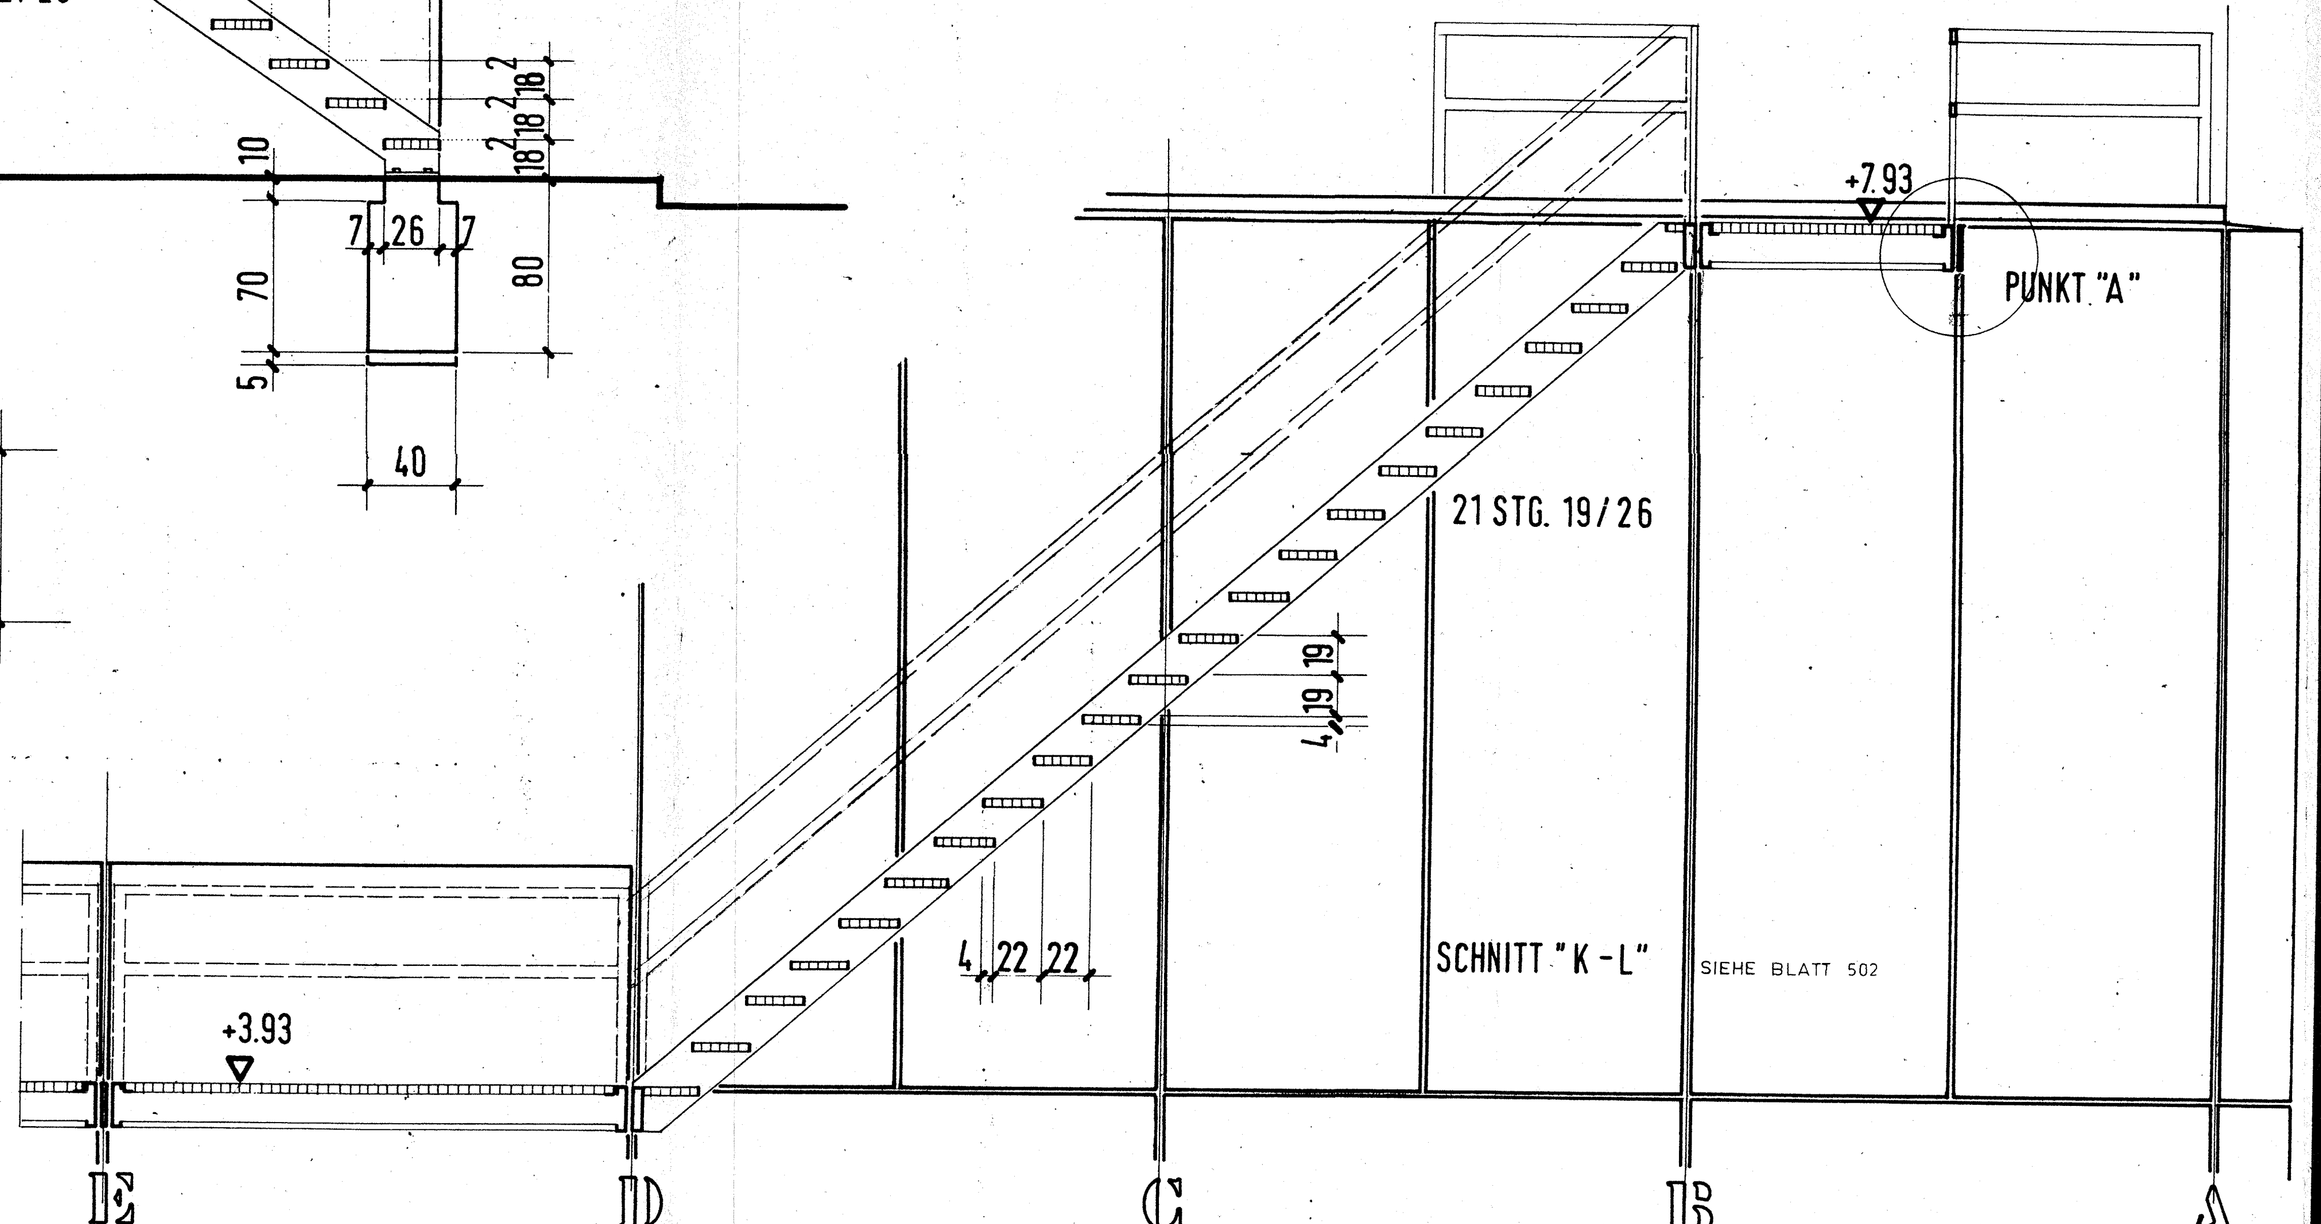

Dieser Stempelaufdruck ist kein Nachweis
für Baufreiheit
Bauscheines Nr. 98693 15. März 1974
Der Landrat
- Untere Bauaufsichtsbehörde -
Neunkirchen, den 22. April 1976
i.A.

SCHULE WIEBELSKIRCHEN

HAUPTSCHULE MIT REALSCHULAUFBAUZWEIG

BISTUM TRIER

BISCHÖFLICHES GENERALVIKARIAT
55 TRIER, HINTER DEM DOM 6

BAUHERR

DIPL.-ING. GERHARD SCHUH
66 SAARBRÜCKEN, PATER-DELP-STRASSE 66

ARCHITEKT

BEARBEITET:	GEPRÜFT:	DATUM: 30.4.74
BAUTEIL: TREPPE / FLUCHTBALKON + SONNENSCHUTZ		MASSTAB: 1:50
ÄNDERUNGEN	DATUM / BEARB.	BLATT NR. 503
	30.7.74 E.M.	BL.GRÖSSE 60/95