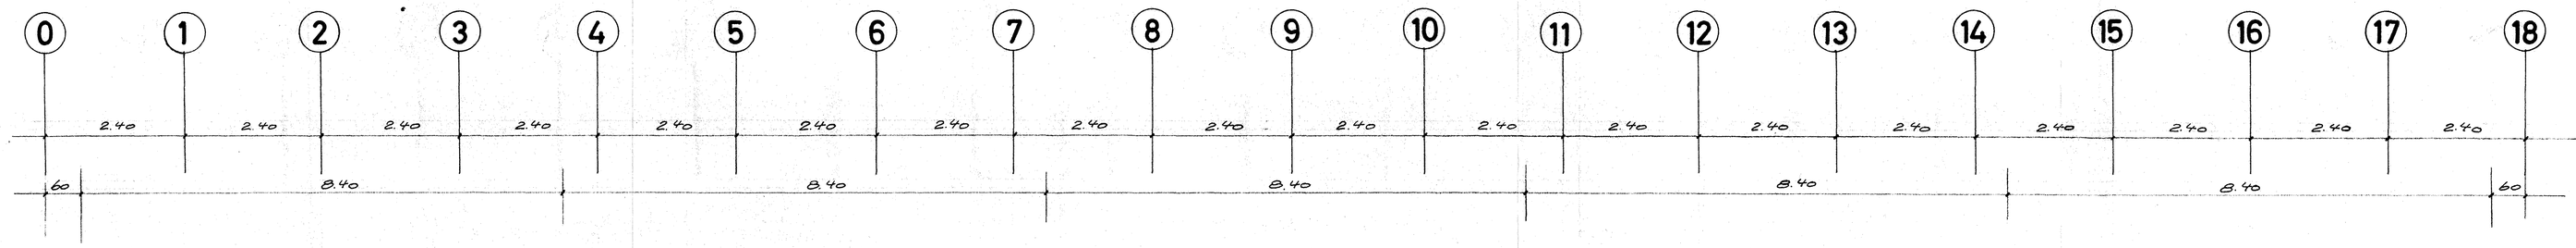

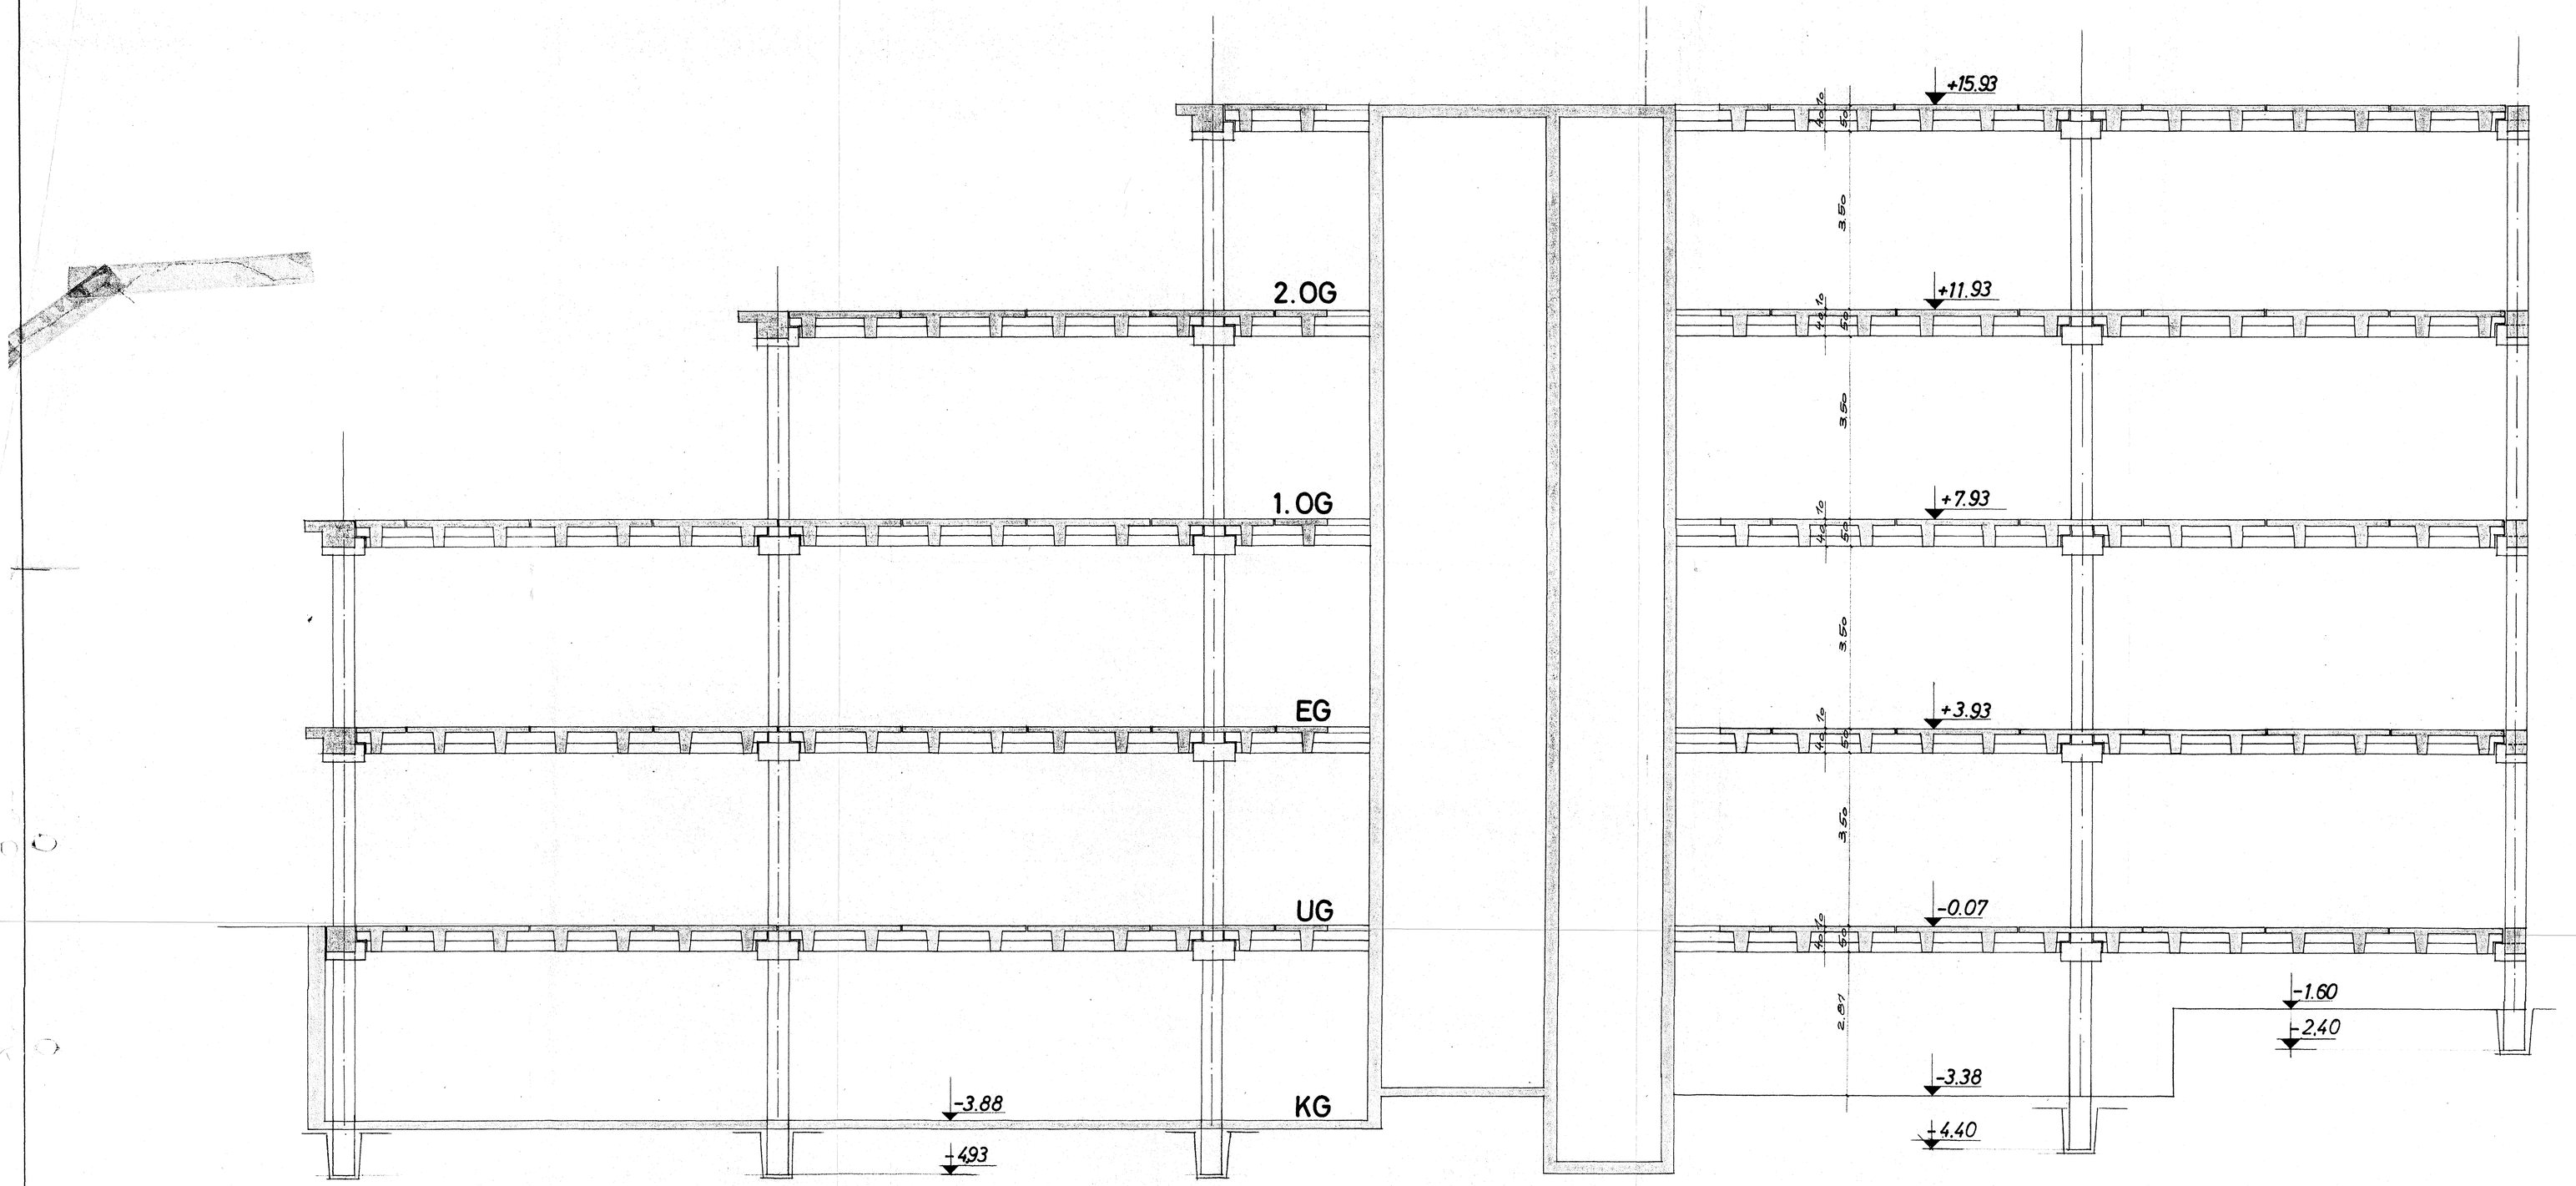

996 43
in sicherheitstechnischer Hinsicht geprüft
Prüf-Nr. 4/76
des Prüfamtes
Saarbrücken, den 28.3.77
Prüfingenieur
Steinmetzstraße 1, Tel. 68 67 55

WOLF MÜLLER BETONWERK
UNKENHEIM/RH. RUF

BAUTEIL: PROJEKT: SCHULE WIEBELSKIRCHEN
BISTUM TRIER

MASSSTAB: 1:50 ZEICHN.: SCHNITT
ZWISCHEN ACHSE J und H

GEZ.: 4.75 DATUM:
GEPRÜFT: GEÄNDERT: BLATT: 19
GENEHM.: GEÄNDERT: