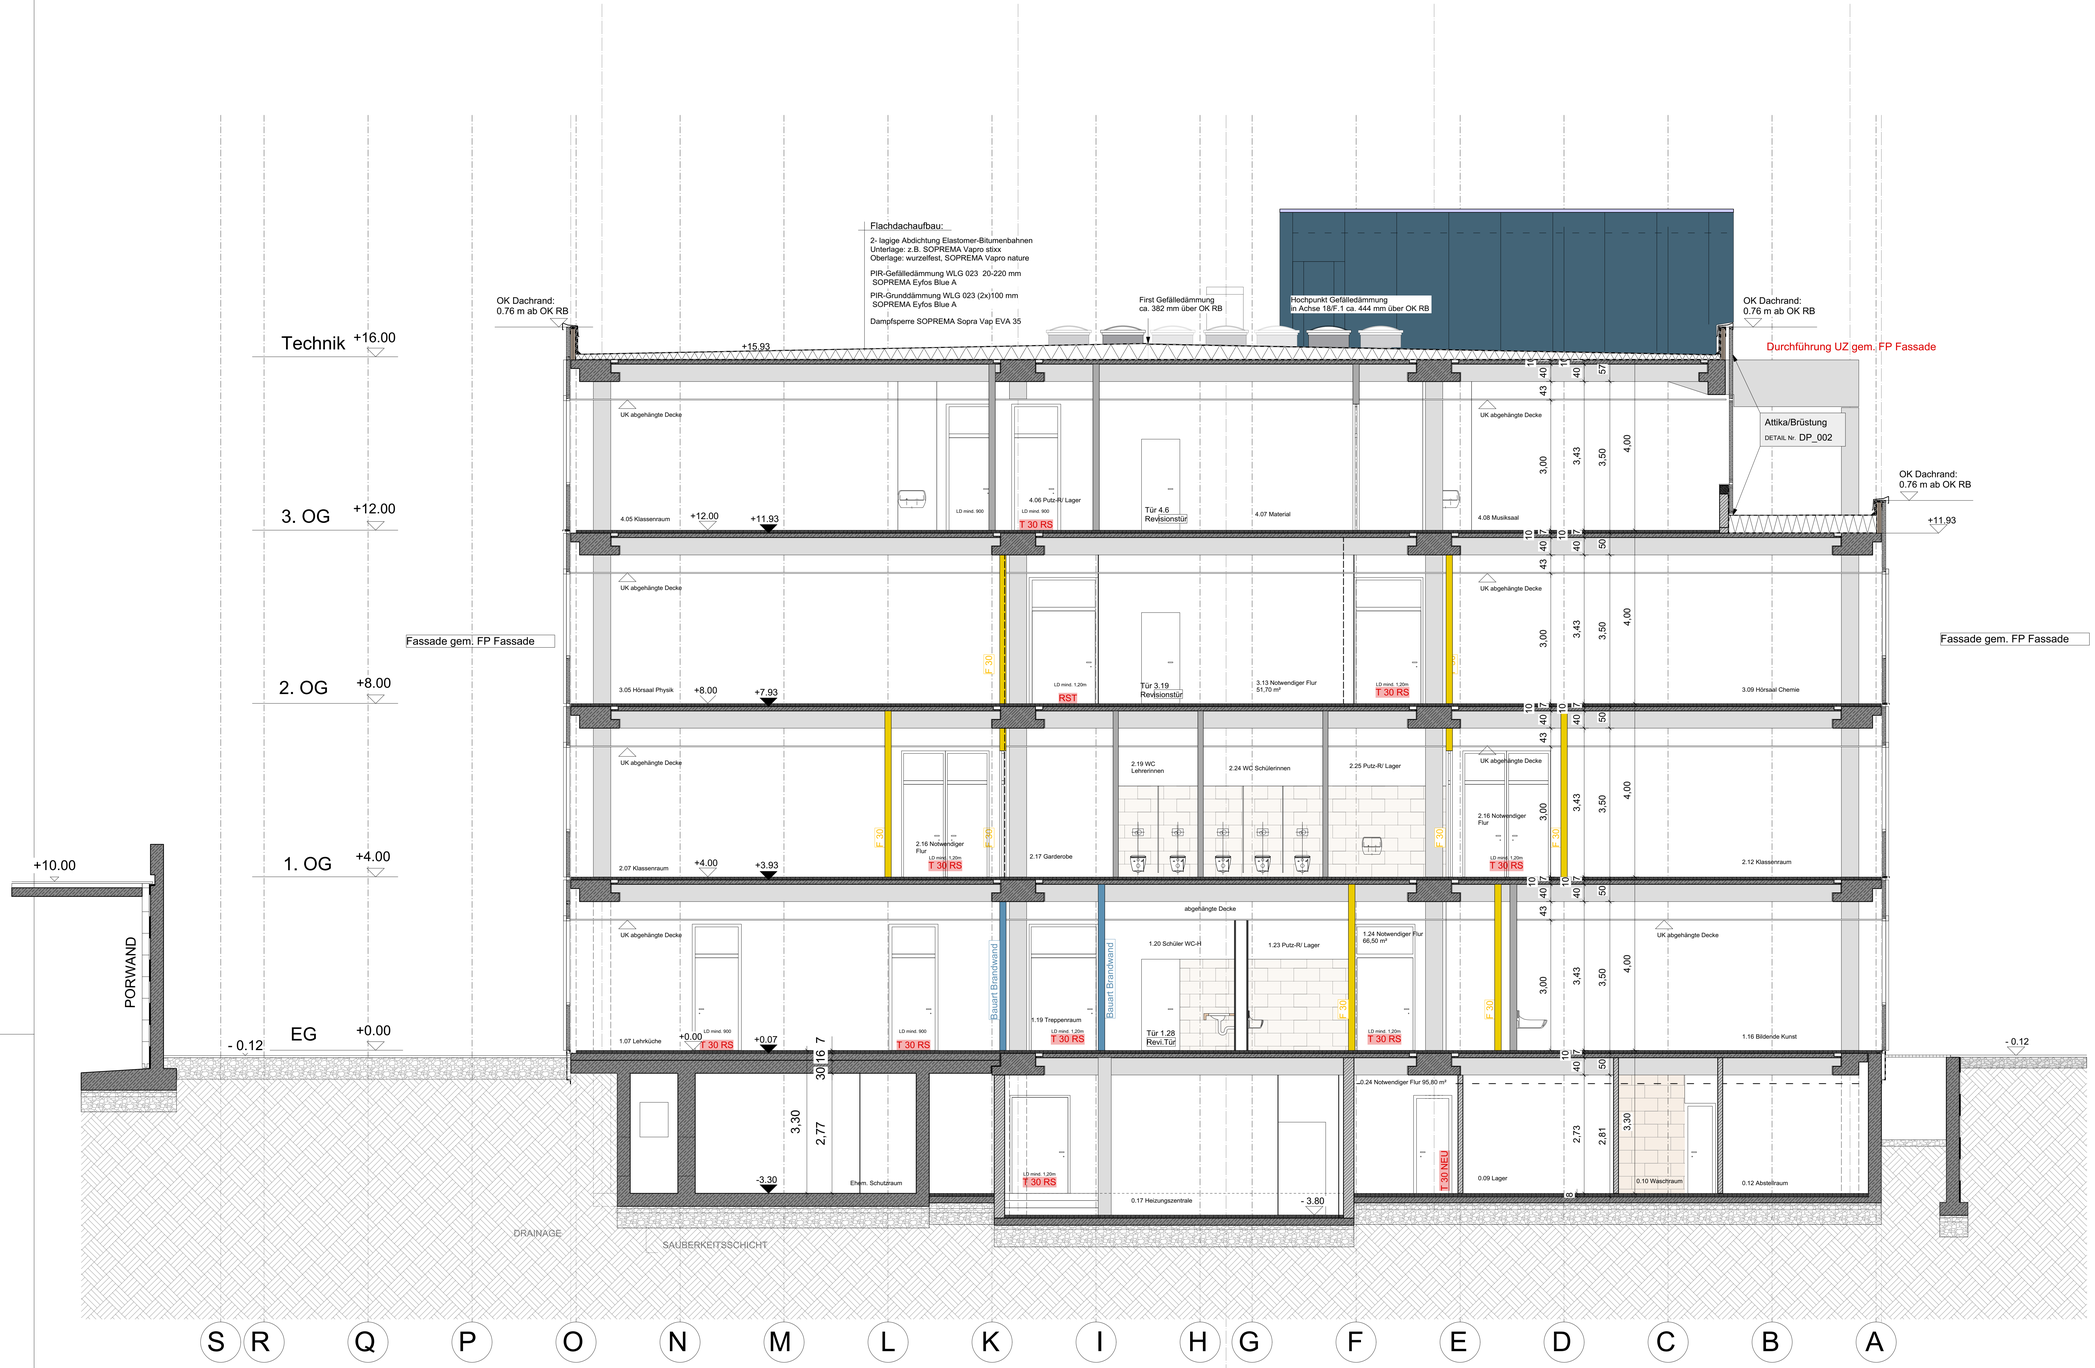

Legende

StB- Bestand	MW-Bestand	MW-F90-NEU	MW-Brandwand
nichttragende innere Trennwand F0	nichttragende innere Trennwand F30	nichttragende innere Trennwand F90	nichttragende innere Trennwand Bauart Brandwand

ACHTUNG: Die Geschoßhöhen sind aus den Bestandsplänen übernommen und müssen von den ausführenden Firma vor Ort durch Aufmasz überprüft werden!

Alle Angaben sind am Bau zu prüfen!
Unstimmigkeiten sind der Bauleitung/dem Architekten unverzüglich mitzuteilen!

Die Planung hat nur Gültigkeit mit den jeweils akuellen Angaben der Statik, des Brandschutzes,der Haustechnik sowie der Fassadenplanung.
Die konstruktive Ausbildung der Fassade erfolgt gemäß jeweils aktueller Planung der FP Fassade.

Die Eintragung der Bestands-Wände und -StB-Decken (TT-Träger) und der zugehörigen Stützen und Unterzüge erfolgte nach Bestandsplänen Statik (teilweise Fertigteilwerk) aus den Jahren 1975-1976.

Die tatsächliche Lage kann von der Darstellung im Plan abweichen und ist vor Ort zu überprüfen.

Die Ausführung von Abbrucharbeiten/Durchbrüchen/Kernbohrungen o.ä darf nur nach schriftlicher Freigabe durch die FP Statik,
Herr Erdel/Herr Maurer 06851-93100/ maurer@gmp-ing.de erfolgen!
Die Abbruchanweisungen sind zu beachten.

Die geplanten Türöffnungen in Wand Achse 11 sind nach Abschluss der Installationsarbeiten wieder kraftschlüssig mit KS-Mauerwerk zu schließen.
Die zulässigen Nutzlasten dürfen nicht überschritten werden
Bei Abbrucharbeiten muss jedes Einzelteil direkt abtransportiert werden.
Es dürfen nicht mehrere Teile auf der Decke gesammelt oder gelagert werden.

Nutzlasten nach Angabe Statik (gem. Bestandsstatik)vom 13.08.21:
-bei Geschossdecken: **5 KN/m²**
-bei Dachdecken: **0,75 KN/m²**
-bei Dachdecke über 3.OG:

: 0,75 KN/m²
: 1,00 KN/m²
: 5,00 KN/m²

Index

Datum	Ind.	Änderung
22.06.23	C	Anpassung der Schnitte an die aktuellen Grundrisse
17.06.21	B	Montagewände geändert
30.10.19	A	Attikahöhen gem. Besprechung vom 29.10. geändert

Projekt: **Brandschutztechnische und energetische Ertüchtigung sowie Umbau und Sanierung aller Geschosse im Hauptgebäude der Maximilian-Kolbe-Schule in Neunkirchen-Wiebelskirchen**

LPH: **5: Ausführungsplanung**

Bauort: Prälat-Schütz-Strasse 11
66540 Neunkirchen-Wiebelskirchen

Bauherr: Bischöfliches Generalvikariat Trier
vertr. d. Herrn Generalvikar
Dr. Ulrich Graf von Plettenberg
Mustorstraße 2
54290 Trier

Unterschrift/Freigabe:

Projektnummer: **MKS201302**

Plannummer: **AP-008**

Bezeichnung: **Querschnitt B_B Achse 7-8**

Maßstab: 1 : 50

Format: 118,00 x 83,00 cm

Datum: 17.06.2021

gez.: HA

Architekt:
berwanger : architektur gmbh
Geschäftsführer:
Dipl. Ing. AKS BDA Bettina Berwanger
Julius-Bettingen-Straße 7
66606 St. Wendel

Fon: 06851-904 181
Fax: 06851-904 190
E-mail:info@berwanger-architektur.de
www.berwanger-architektur.de

Unterschrift:

Schutzvermerk nach DIN ISO 16016 beachten
CAD-Plan berwanger:architektur gmbh