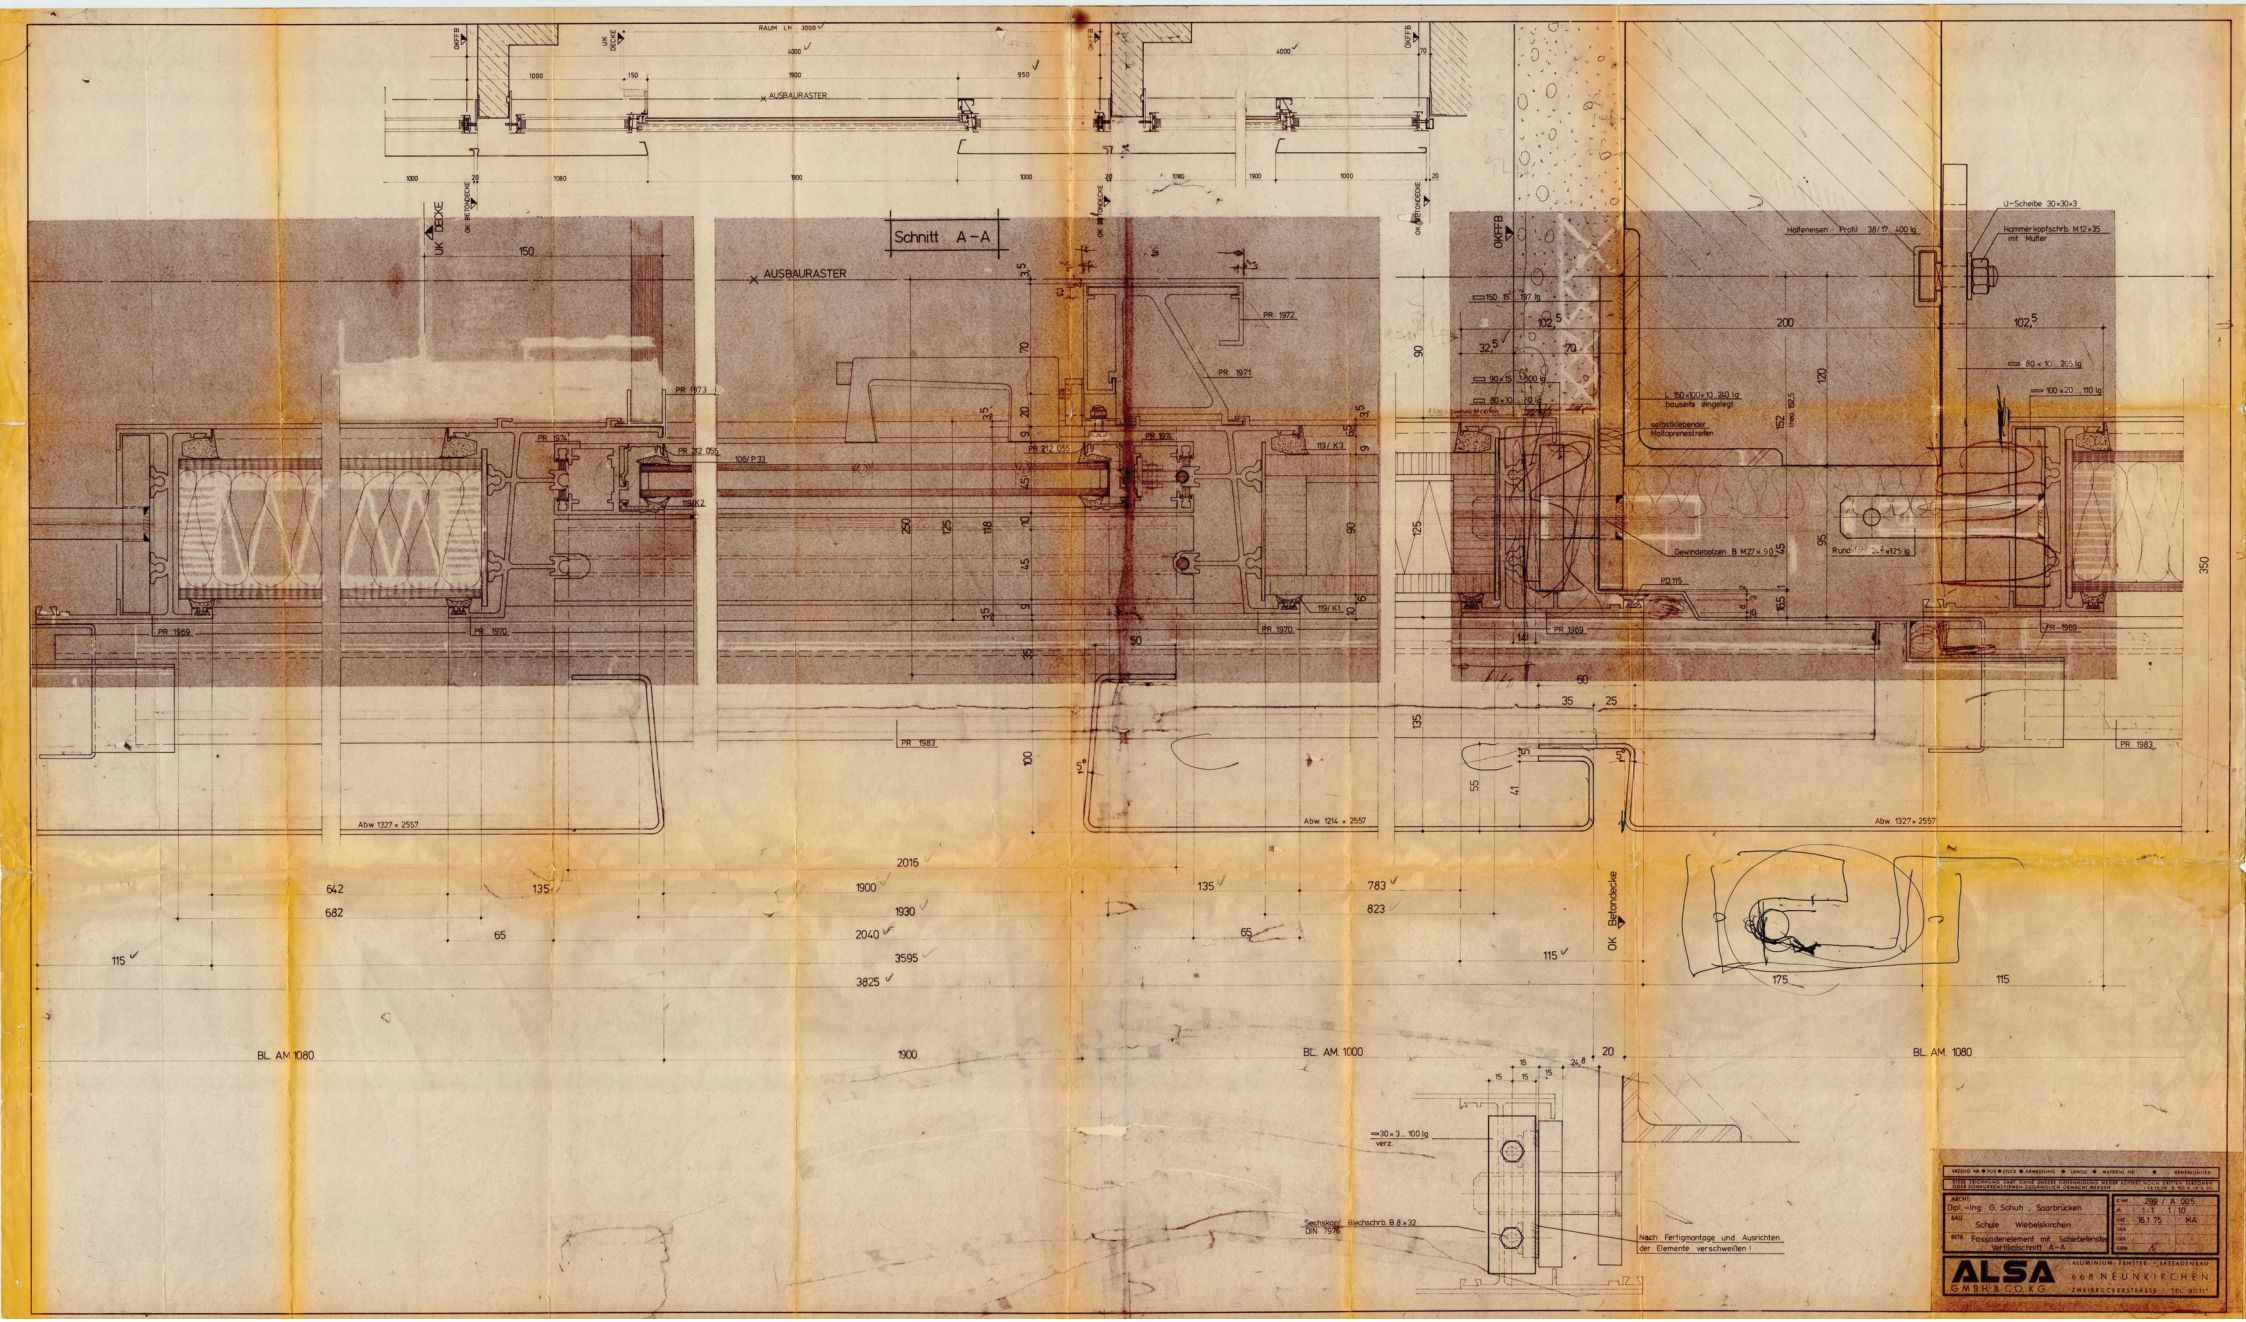
Schnitt A-A
AUSBAURASTER
RAUM LW 3000
UK DECKE
OK BETONDECKE
OKFFB
OK Betondecke
Halteneisen Profil 38/17 400 lg
U-Scheibe 30×30×3
Hammerkopfschrb. M12×35 mit Mutter
150×100×10 260 lg
bauseits eingelegt
selbstklebender Moltoprenestreifen
Gewindebolzen B. M27×90
Rundrohr 26,9×125 lg
80×10 265 lg
100×20 110 lg
PR 1973
PR 1972
PR 1971
PR 1969
PR 1970
PR 1983
PR 1982
Abw 1327×2557
Abw 1214×2557
BL. AM 1080
BL. AM 1000
30×3 100 lg verz.
Sechskant Blechschrb. B 8×32 DIN 7976
Nach Fertigmontage und Ausrichten der Elemente verschweißen!
ARCHT. Dipl.-Ing. G. Schuh, Saarbrücken
BAU Schule Wiebelskirchen
BETR. Fassadenelement mit Schiebefenster Vertikalschnitt A-A
Z.NR. 299 / A 005
M. 1:1 1:10
DAT. 16.1.75 MA
ALSA GMBH & CO. KG
ALUMINIUM-FENSTER-FASSADENBAU
668 NEUNKIRCHEN
ZweibrückerStrasse · Tel. 8011