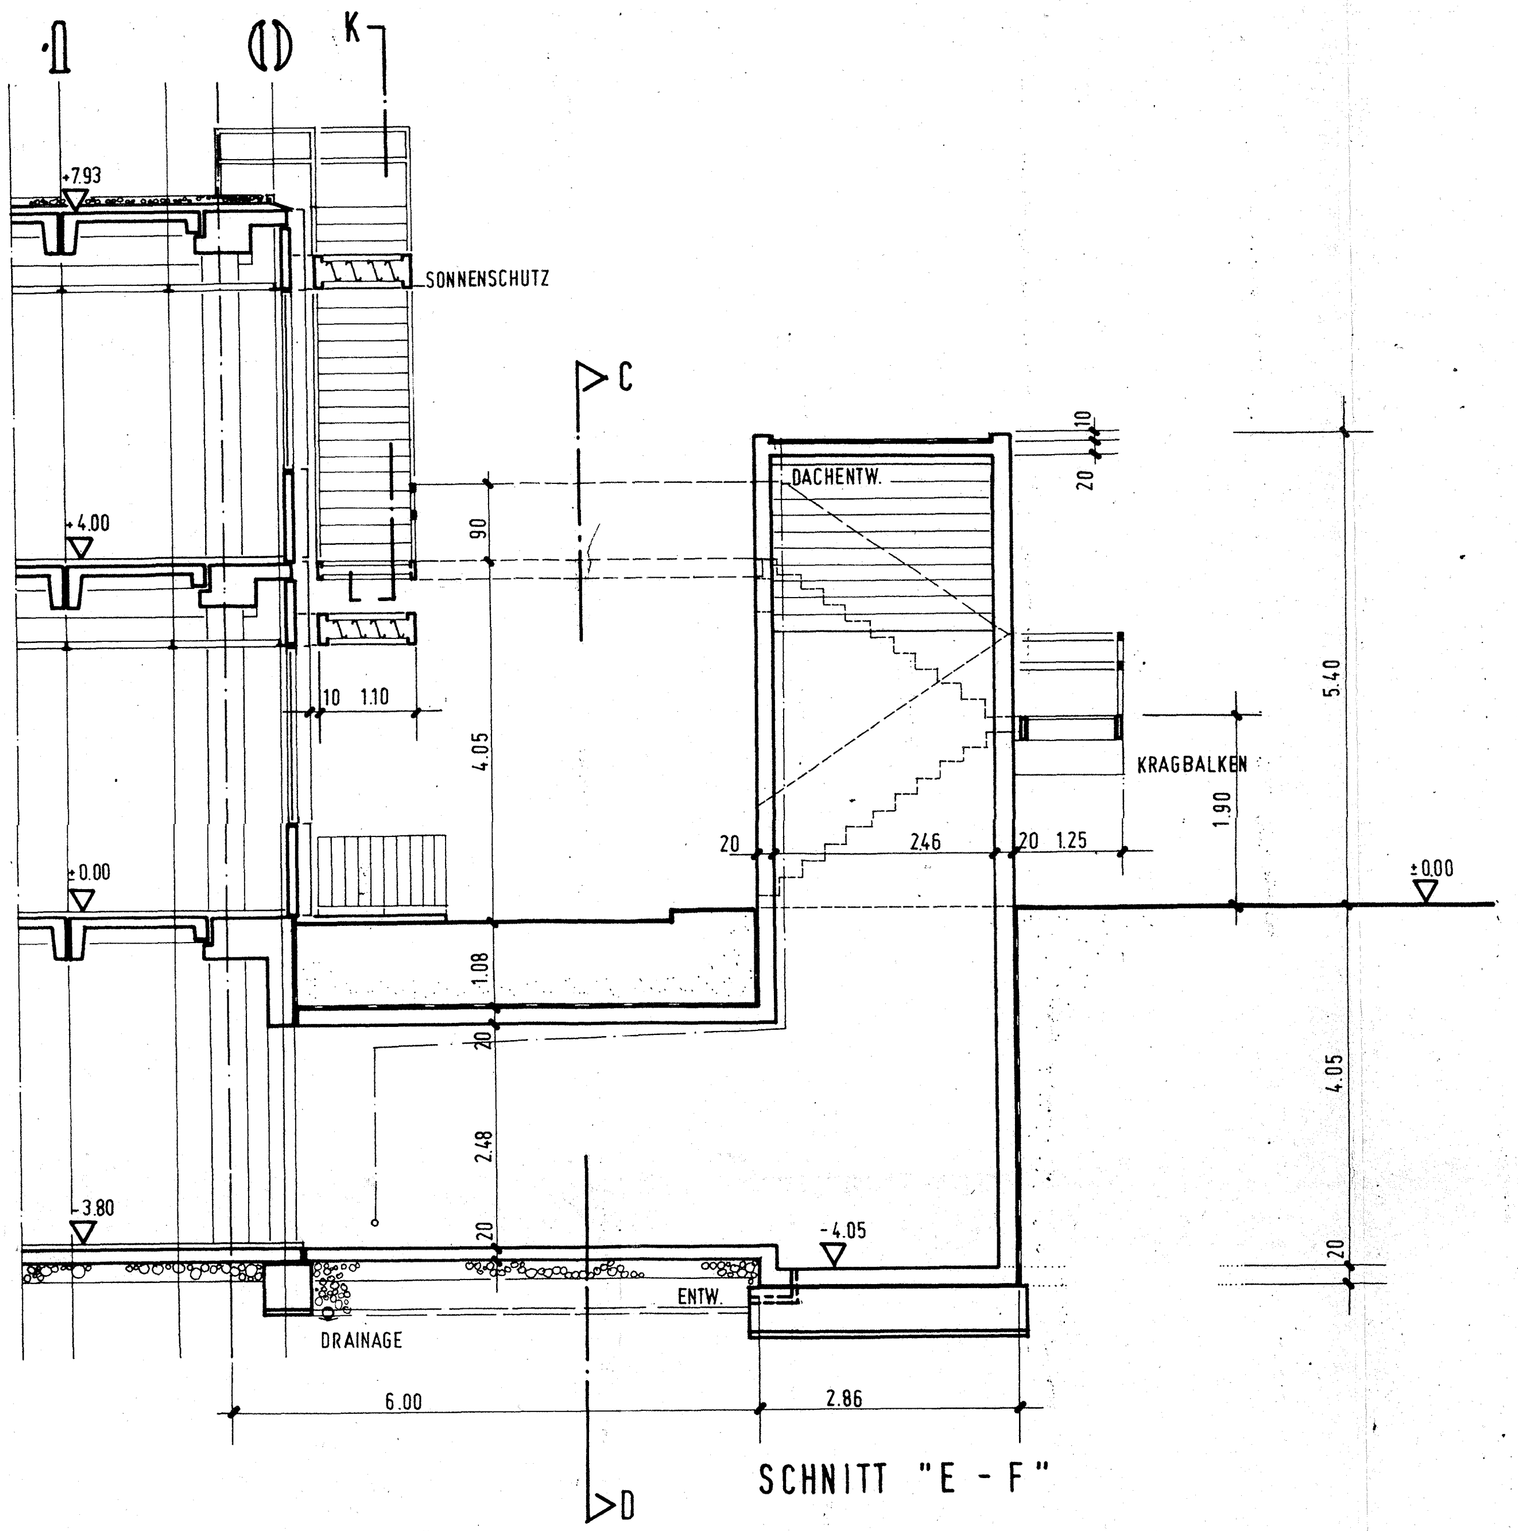

SCHNITT "E - F"

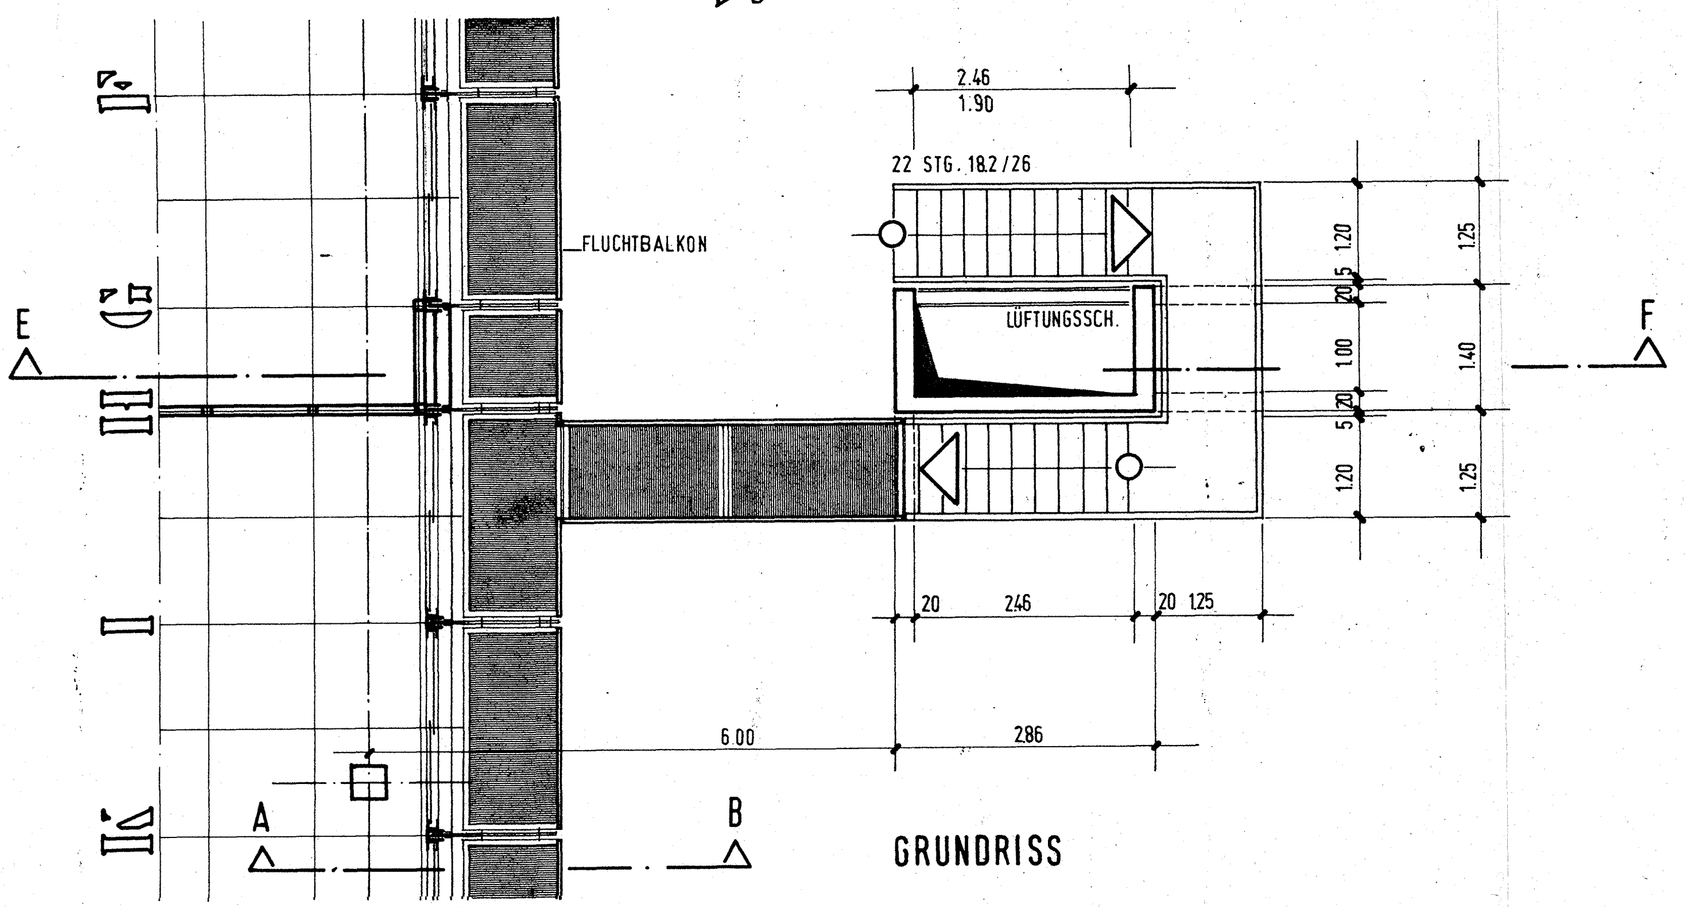

GRUNDRISS

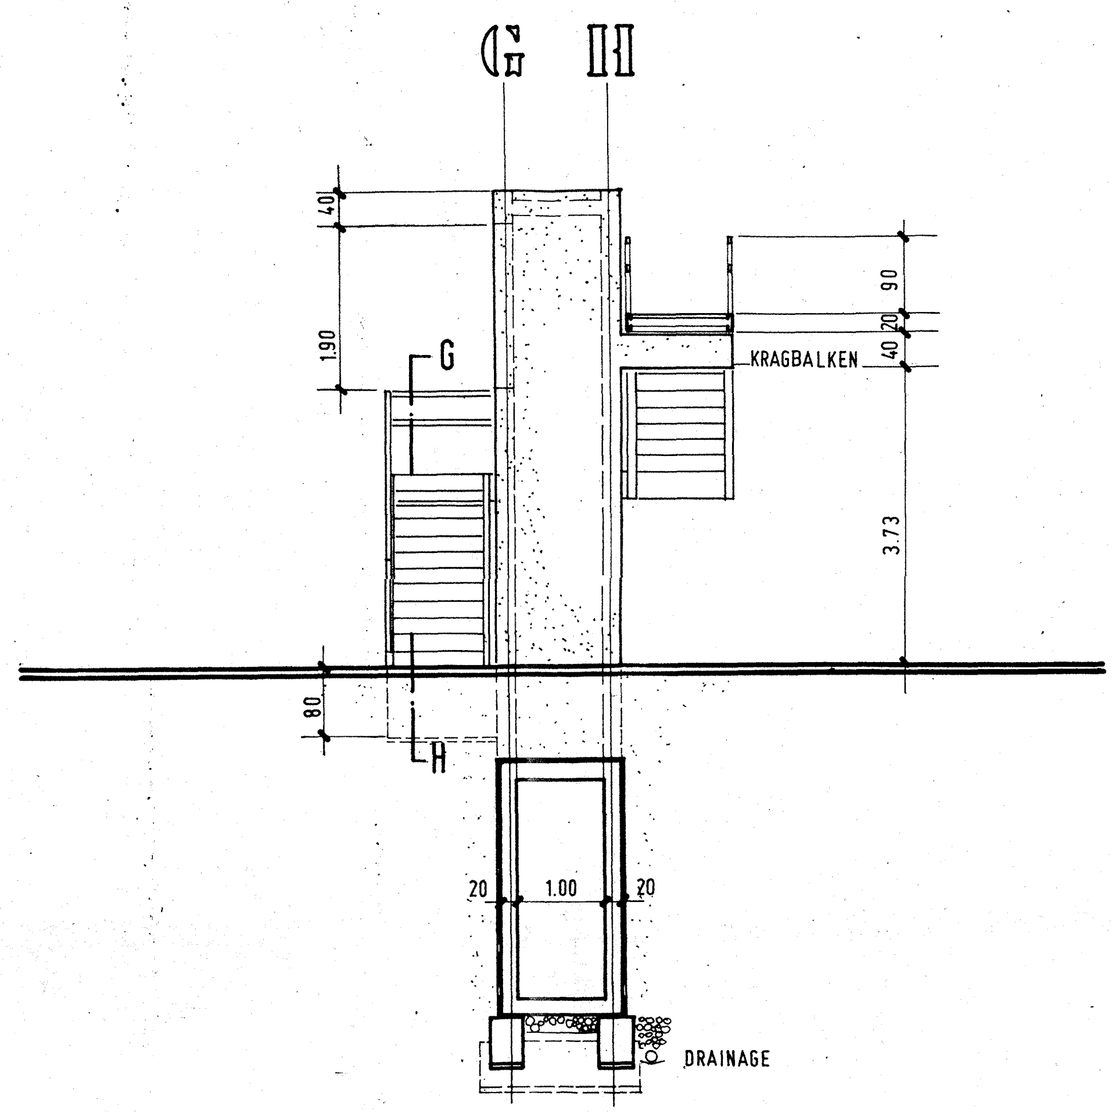

SCHNITT "C - D"

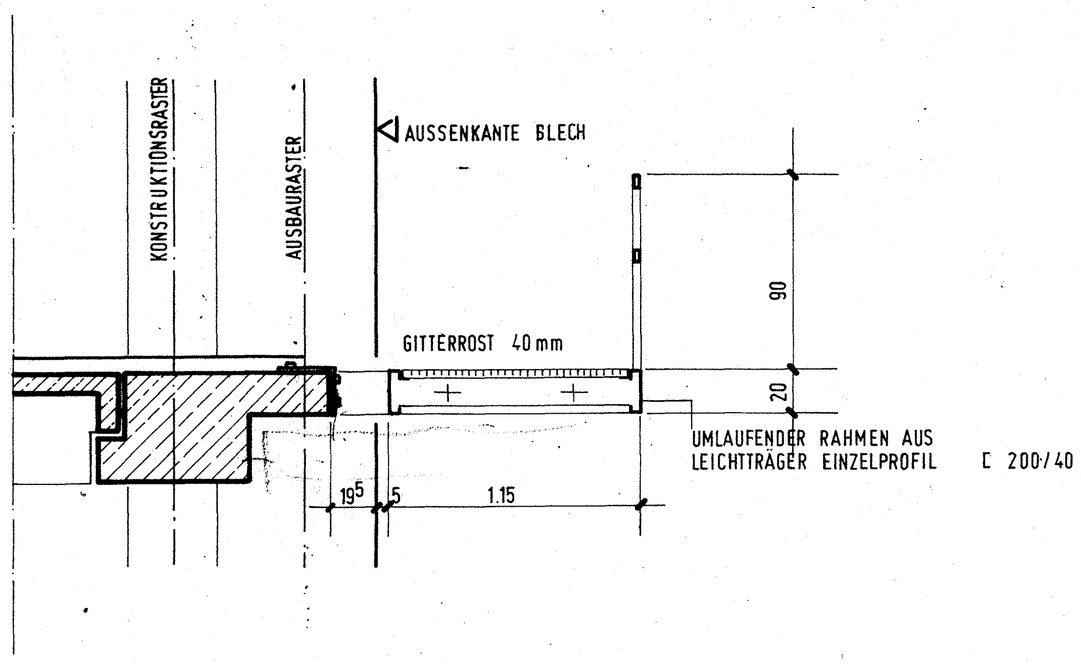

SCHNITT "A - B" M. 1:20

Dieser Stempel ist Bestandteil
der Genehmigung des
Bauamtes vom 15. März 1974
Lichtraumprofile
der Kreisstraßen
- Unsere Geschäftsnummer -
Neunkirchen, den 22. April 1976
i.A.

SCHULE WIEBELSKIRCHEN

HAUPTSCHULE MIT REALSCHULAUFBAUZWEIG

BISTUM TRIER

BISCHÖFLICHES GENERALVIKARIAT
55 TRIER, HINTER DEM DOM 6

BAUHERR

DIPL.-ING. GERHARD SCHUH
66 SAARBRÜCKEN, PATER-DELP-STRASSE 66

ARCHITEKT

BEARBEITET:	GEPRÜFT:	DATUM: 30.4.74
BAUTEIL: LÜFTUNGSTURM		MASSTAB: 1:50

ÄNDERUNGEN	DATUM	BEARB.
	30.7.74	E.M.

BLATT NR. 502

BL. GRÖSSE 60/95