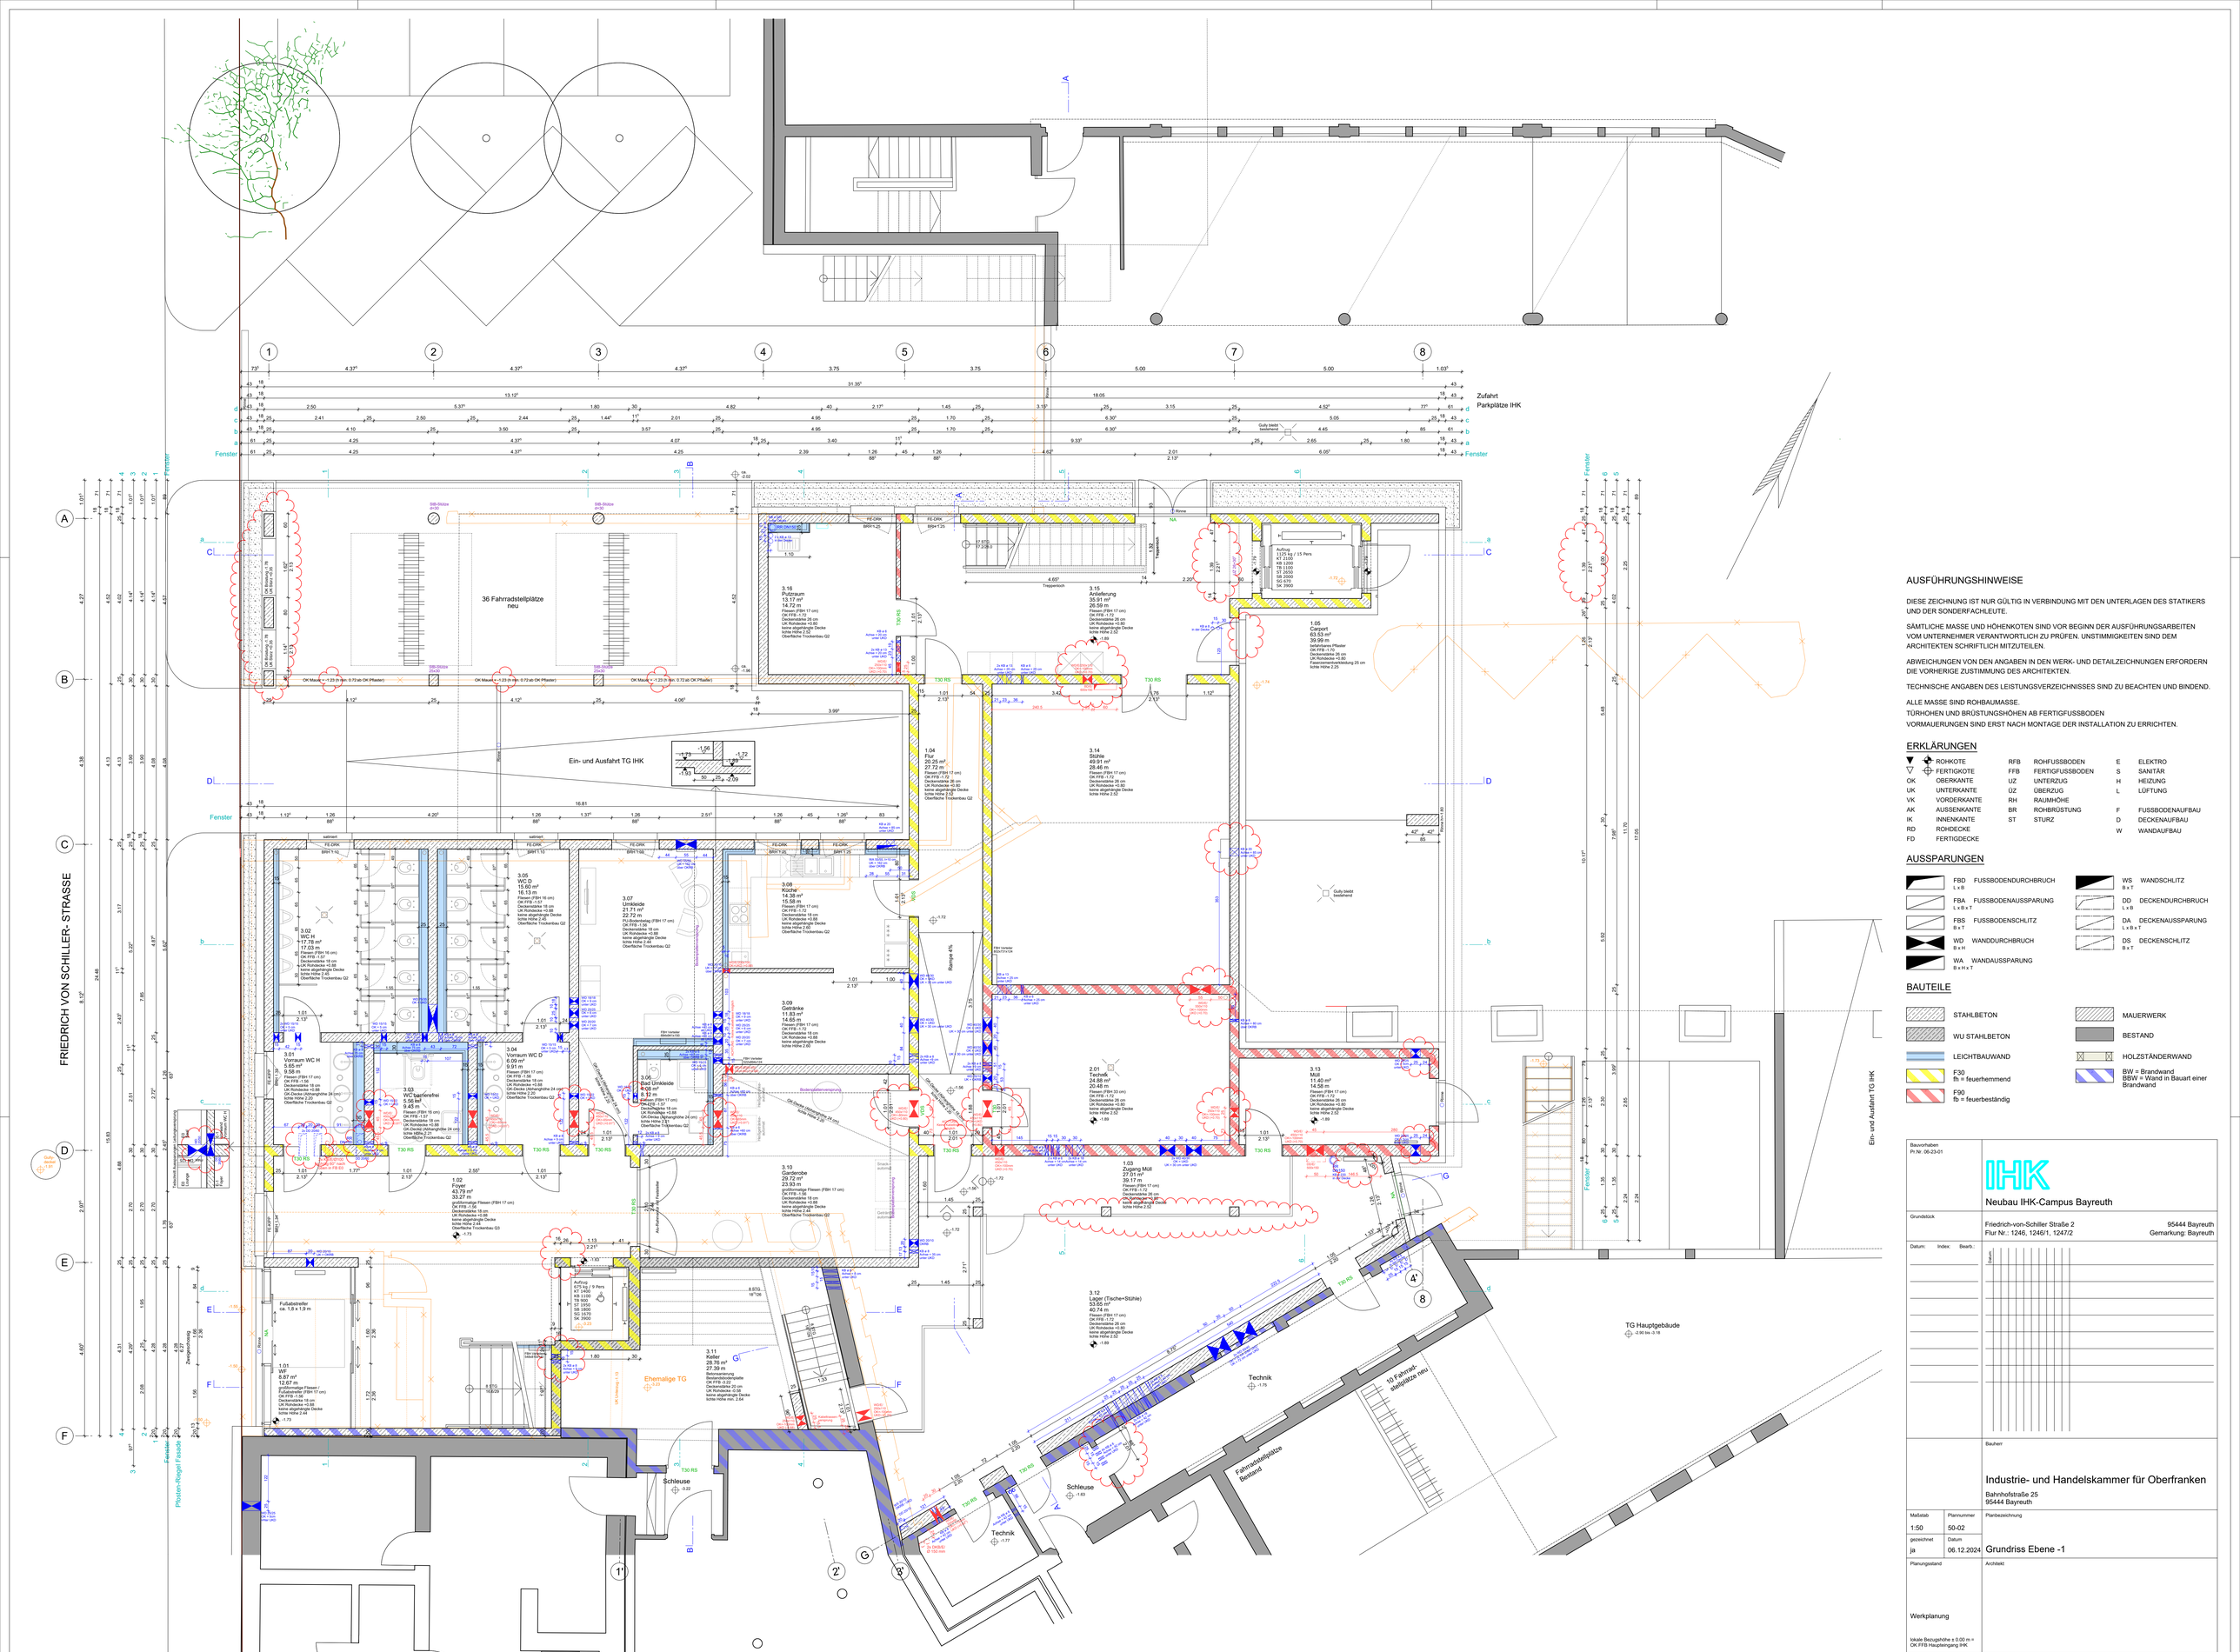
FRIEDRICH VON SCHILLER- STRASSE
Zufahrt
Parkplätze IHK
Fenster
Pfeife
Gully bleibt bestehend
Stütze
Stahlbeton
Ø 30 cm
Rampe 6%
Rampe 6%
Treppenlauf
Treppenloch
Stufe
Podest
Brüstung
Handlauf
Geländer
Fahrradabstellplätze
neu
36 Fahrradstellplätze
neu
Ein- und Ausfahrt TG IHK
Ein- und Ausfahrt TG IHK
Ehemalige TG
TG Hauptgebäude
Schleuse
Technik
Fahrradabstellplätze
Bestand
10 Fahrrad-
stellplätze neu
Fußabtreter
ca. 1,8 x 1,9 m
Aufzug
675 kg / 9 Pers
KT 2100
KB 1200
TB 900
ST 1950
TS 1100
SG 1670
SK 3900
Aufzug
675 kg / 9 Pers
KT 2100
KB 1200
TB 1100
ST 1950
SB 2500
SG 670
SK 3900
Fensterband
Pfosten-Riegel Fassade
Fensterband
Pfosten-Riegel Fassade
Fensterband
Pfosten-Riegel Fassade